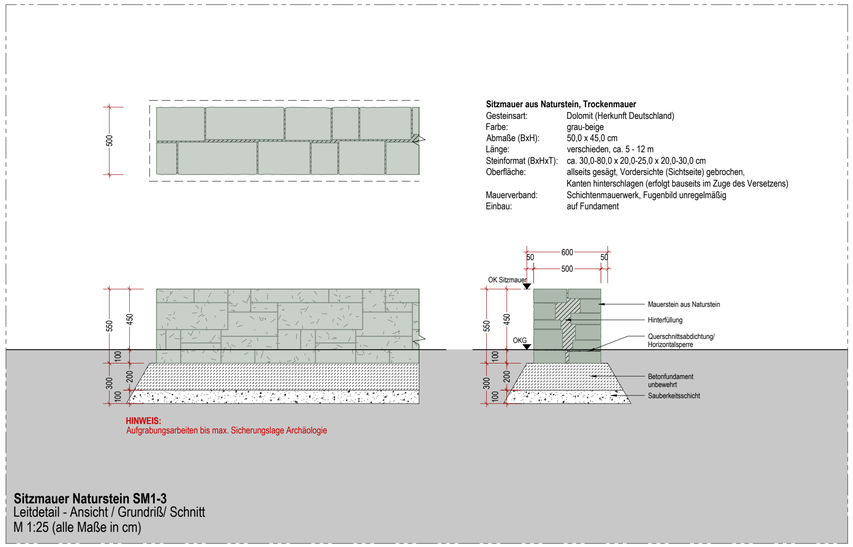

Sitzmauer aus Naturstein, Trockenmauer

Gesteinsart:	Dolomit (Herkunft Deutschland)
Farbe:	grau-beige
Abmaße (BxH):	50,0 x 45,0 cm
Länge:	verschieden, ca. 5 - 12 m
Steinformat (BxHxT):	ca. 30,0-80,0 x 20,0-25,0 x 20,0-30,0 cm
Oberfläche:	allseits gesägt, Vordersichte (Sichtseite) gebrochen, Kanten hinterschlagen (erfolgt bauseits im Zuge des Versetzens)
Mauerverband:	Schichtenmauerwerk, Fugenbild unregelmäßig
Einbau:	auf Fundament

HINWEIS:
Aufgrabungsarbeiten bis max. Sicherungslage Archäologie

Sitzmauer Naturstein SM1-3
Leitdetail - Ansicht / Grundriß/ Schnitt
M 1:25 (alle Maße in cm)

MÜHLE - SITZMAUERN

KOORD-ARCH-SM	Position X	Position Y
SM1-1	32592317.10620	5692250.66252
SM1-2	32592323.82686	5692256.64857
SM2-1	32592317.76525	5692255.93657
SM2-2	32592326.72613	5692263.91797
SM3-1	32592328.21961	5692265.24820
SM3-2	32592331.95331	5692268.57379

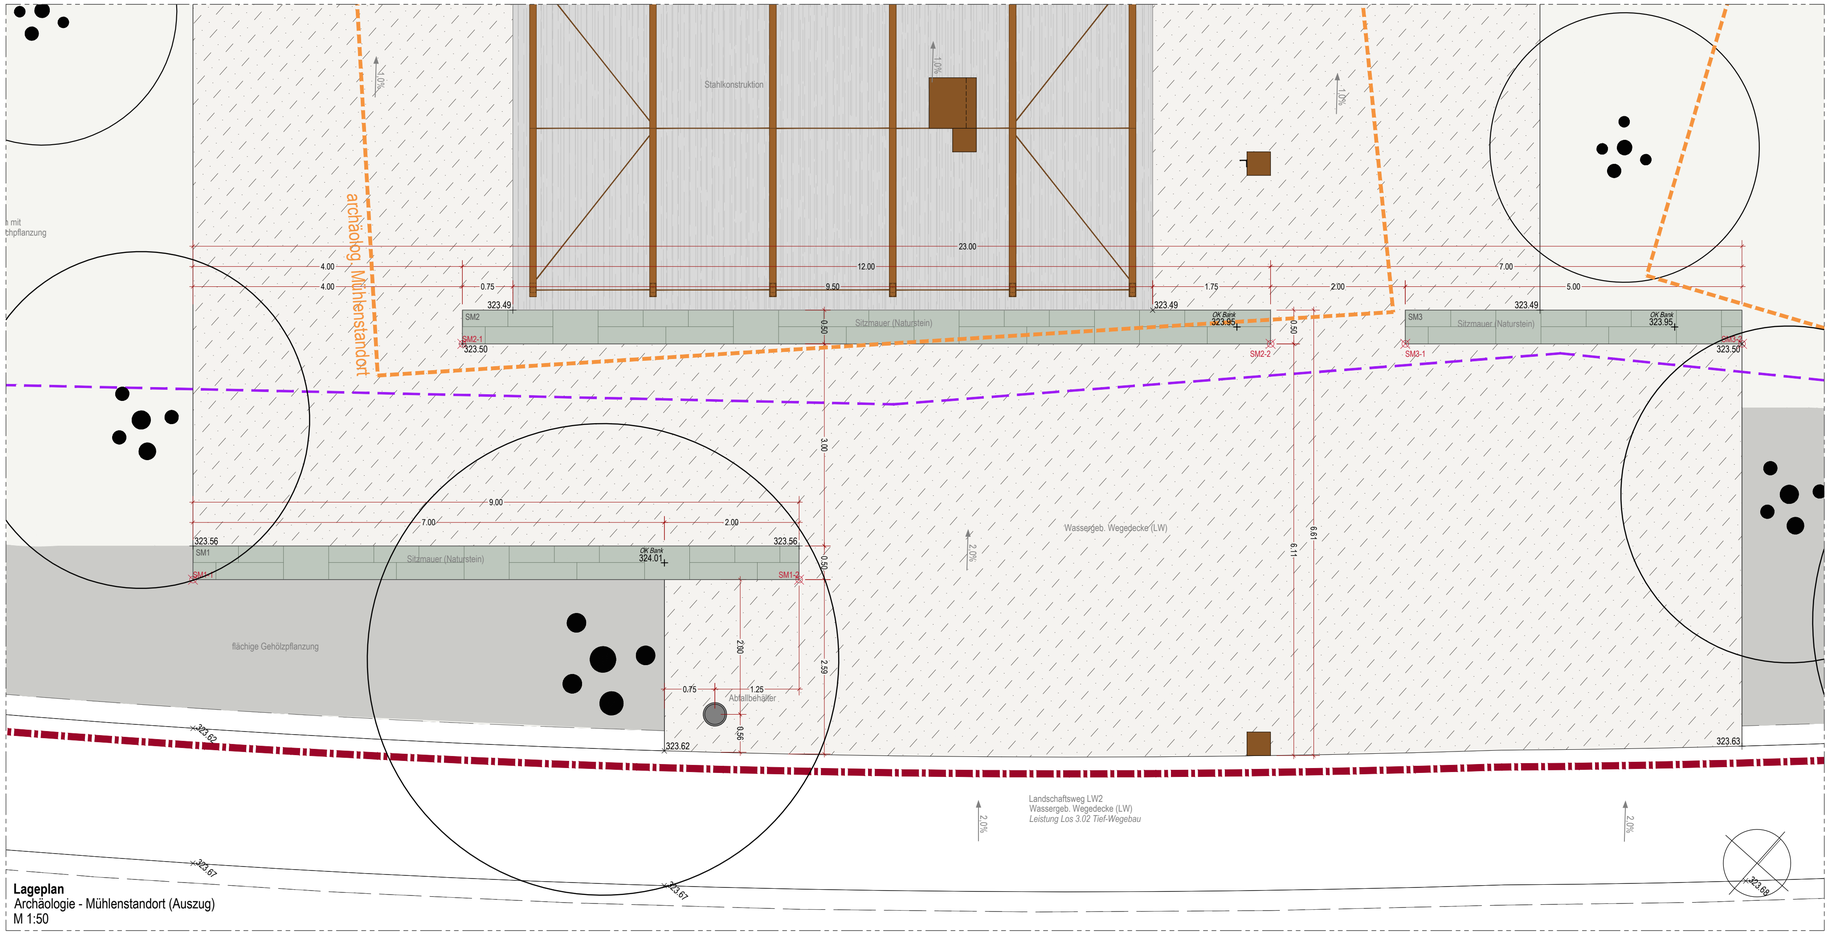

Lageplan
Archäologie - Mühlenstandort (Auszug)
M 1:50

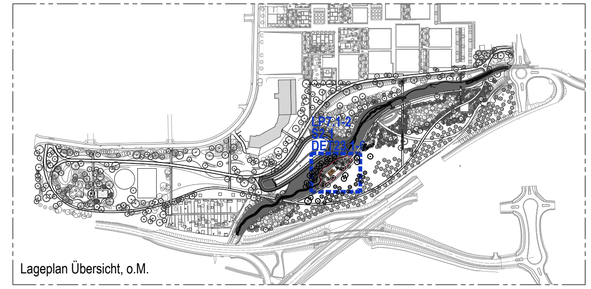

Lageplan Übersicht, o.M.

Index	Datum	gezeichnet/ geprüft	
i			
h			
g			
f			
e			
d			
c			
b			
a			
-	10.07.2024		erstellt

Landesgartenschau Leinefelde-Worbis 2026

Bauherr:

Datum/Unterschrift/Stempel

Stadt Leinefelde-Worbis

Bahnhofstraße 43
37327 Leinefelde-Worbis
Tel.: 03605 / 2000
Fax: 03605 / 200199
email: hauptamt@leinefelde-worbis.de

Planung:

Datum/Unterschrift/Stempel

Fachplanung:

Datum/Unterschrift/Stempel

Ansprechpartner: Tel.: 0361 / 6011970

bearbeitet:	Format: 580x470	Stand: 18.02.2025	Maßstab: 1:50/ 1:25
Leistungsphase: Ausführungsplanung		Reifegrad: Reinschrift	
Planinhalt: Detail - Mühle (Archälogie Daueranlage) - Sitzmauer (Naturstein)			
Ausgangsplan: Lage- und Höhenplan, LGS 2024 - Kerngelände Leinefelde-Worbis			
Plannummer: LGS-5-FFL-1-DET23.5	! PLAN NUR ZUR AUSSCHREIBUNG GÜLTIG !		