




Lageplan (Auszug), M 1:25 (alle Maße in cm)

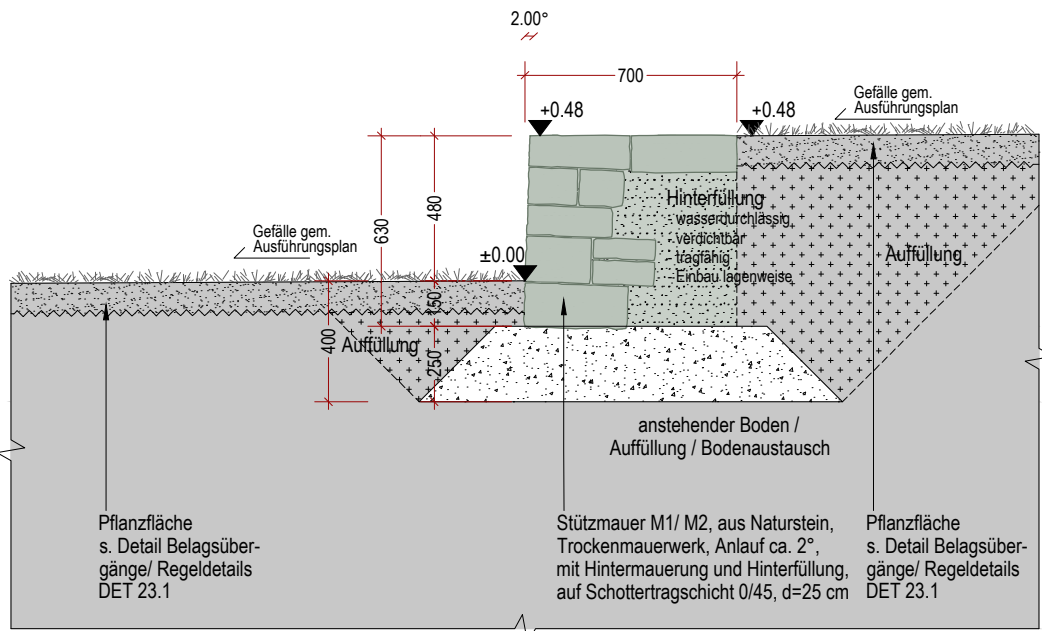


Schnitt A-A, M 1:25 (alle Maße in cm)

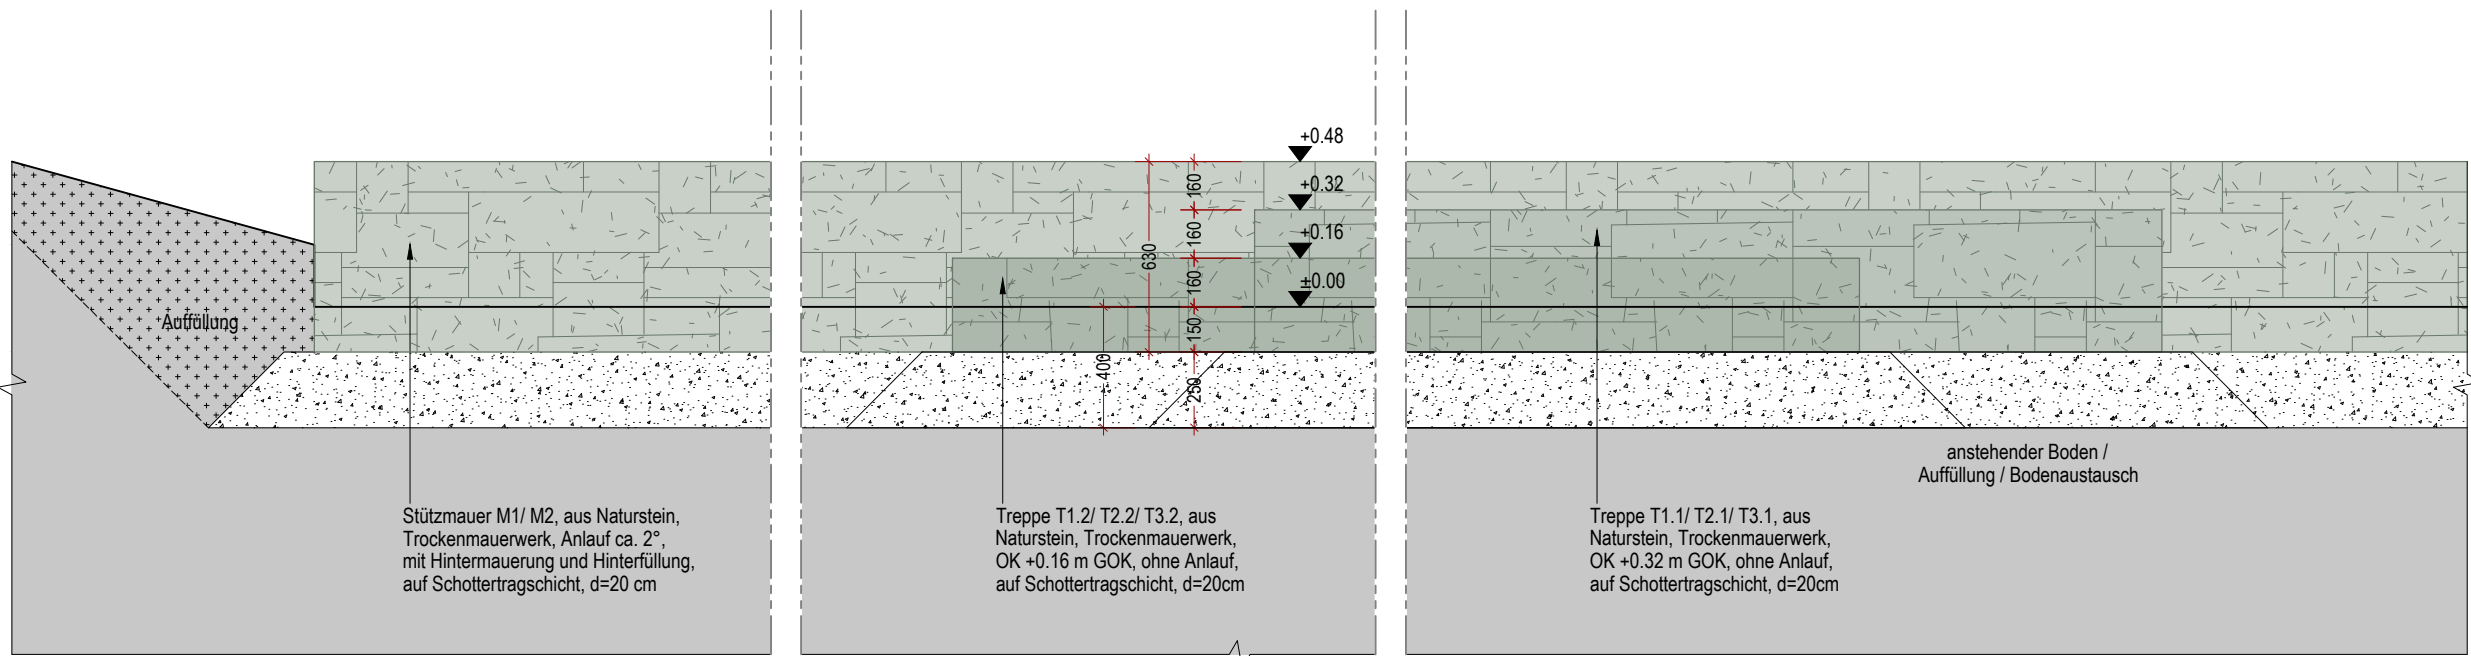


Schnitt 1-1, M 1:25 (alle Maße in cm)

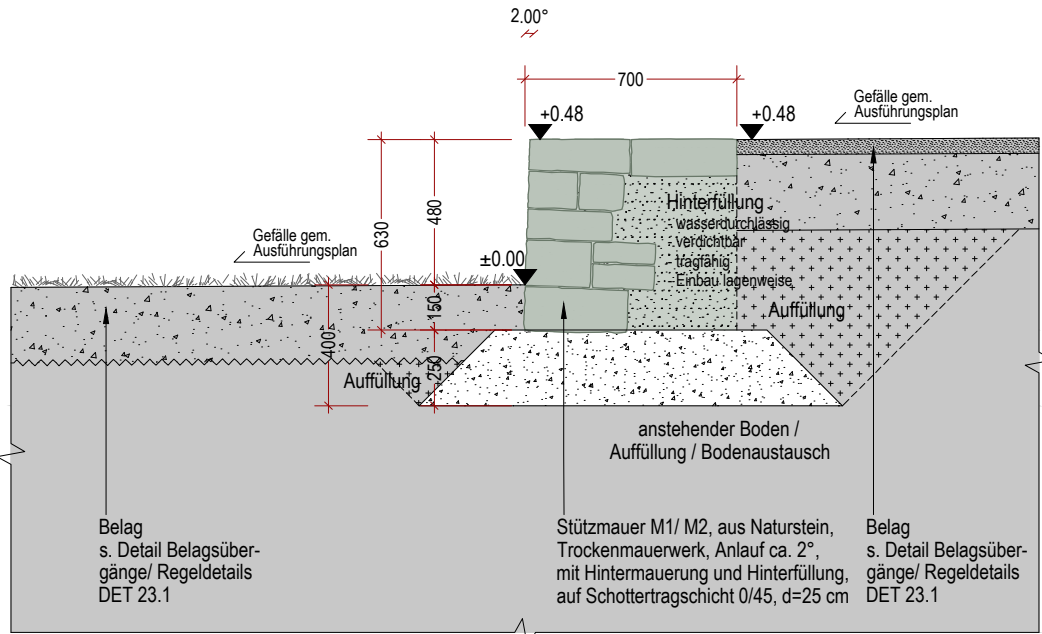


Schnitt E-E, M 1:25 (alle Maße in cm)

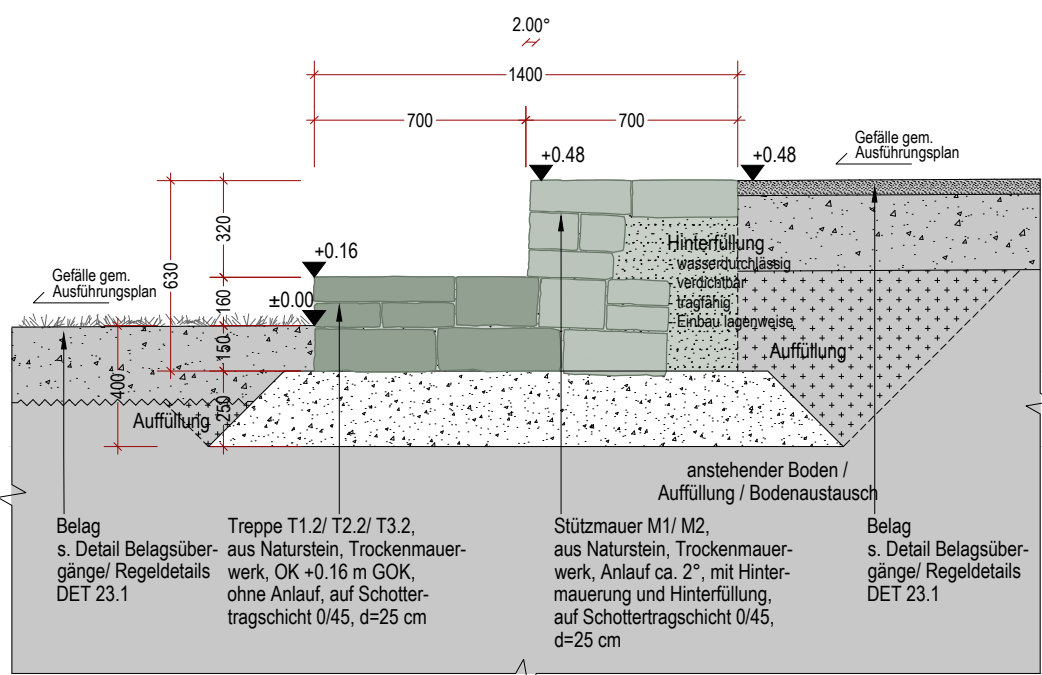

Schnitt B-B, M 1:25 (alle Maße in cm)

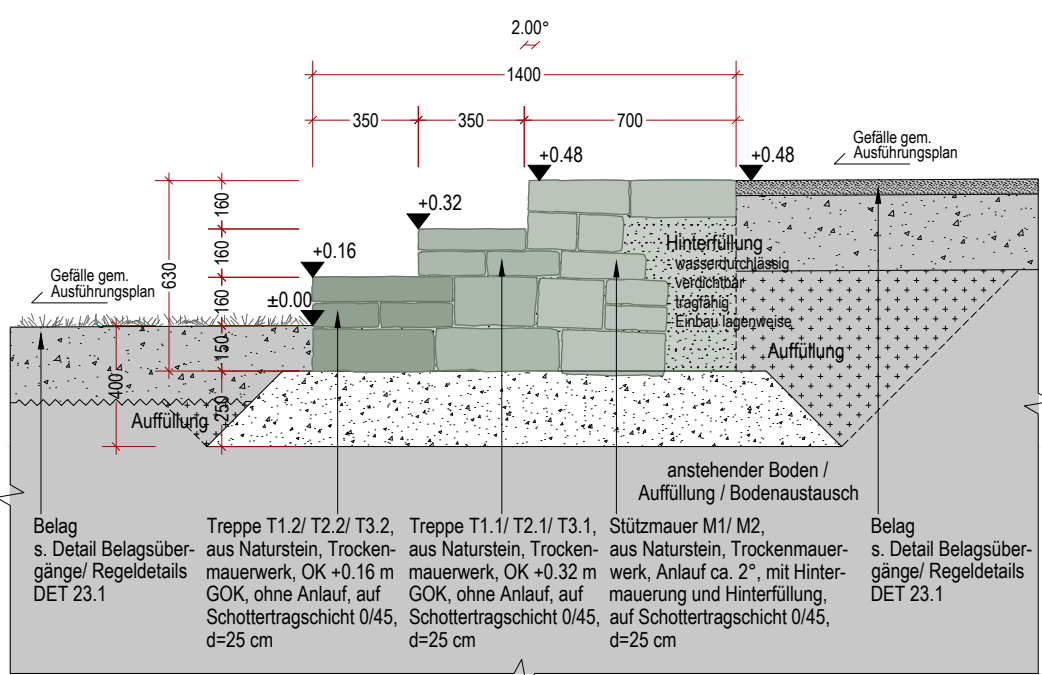


Schnitt C-C, M 1:25 (alle Maße in cm)

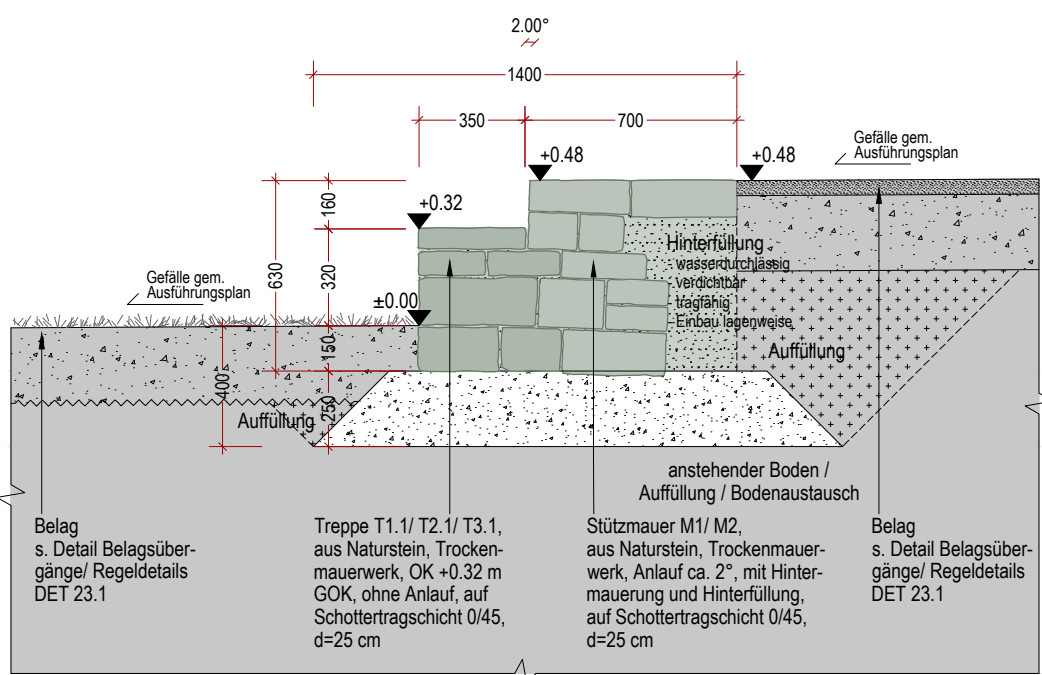


Schnitt C-C, M 1:25 (alle Maße in cm)

Detail Stützmauer Naturstein  
Aufsicht/ Schnitt  
M 1:25 (alle Maße in cm)

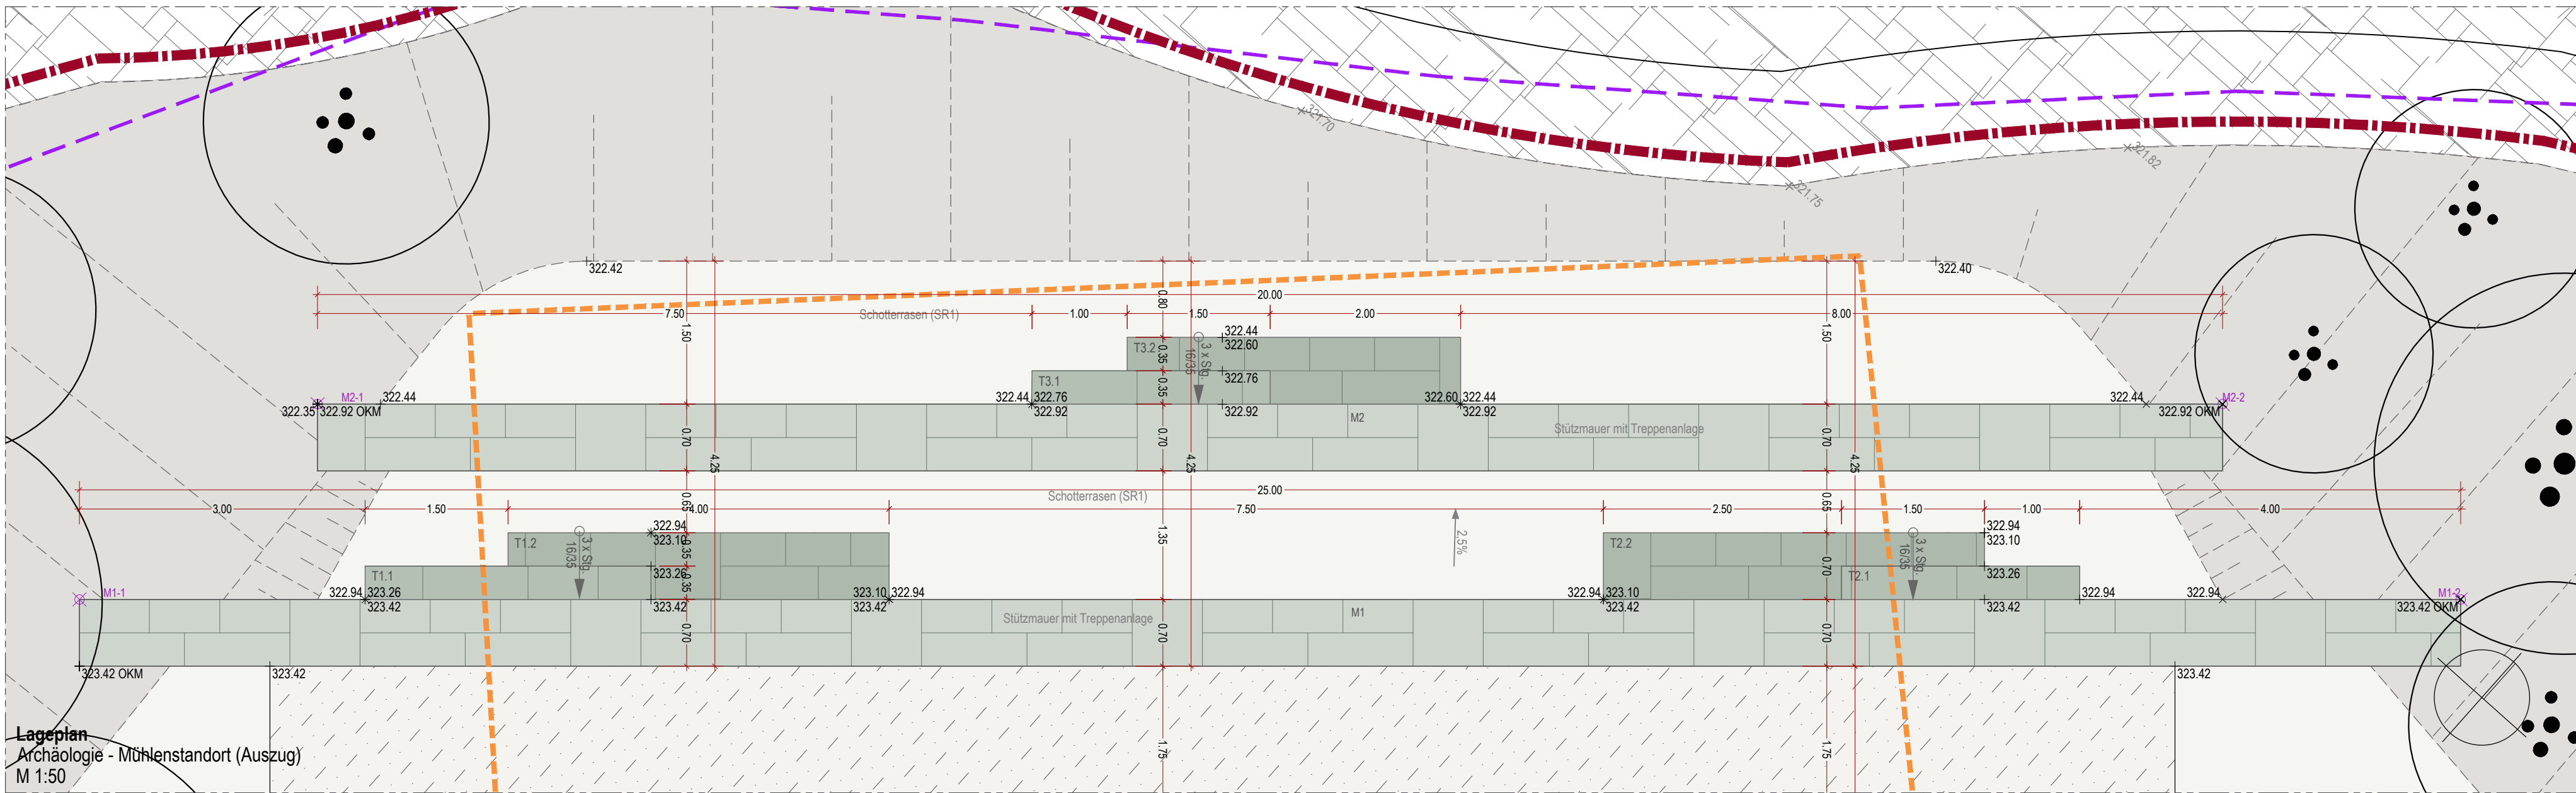

Lageplan  
Archäologie - Mühlenstandort (Auszug)  
M 1:50

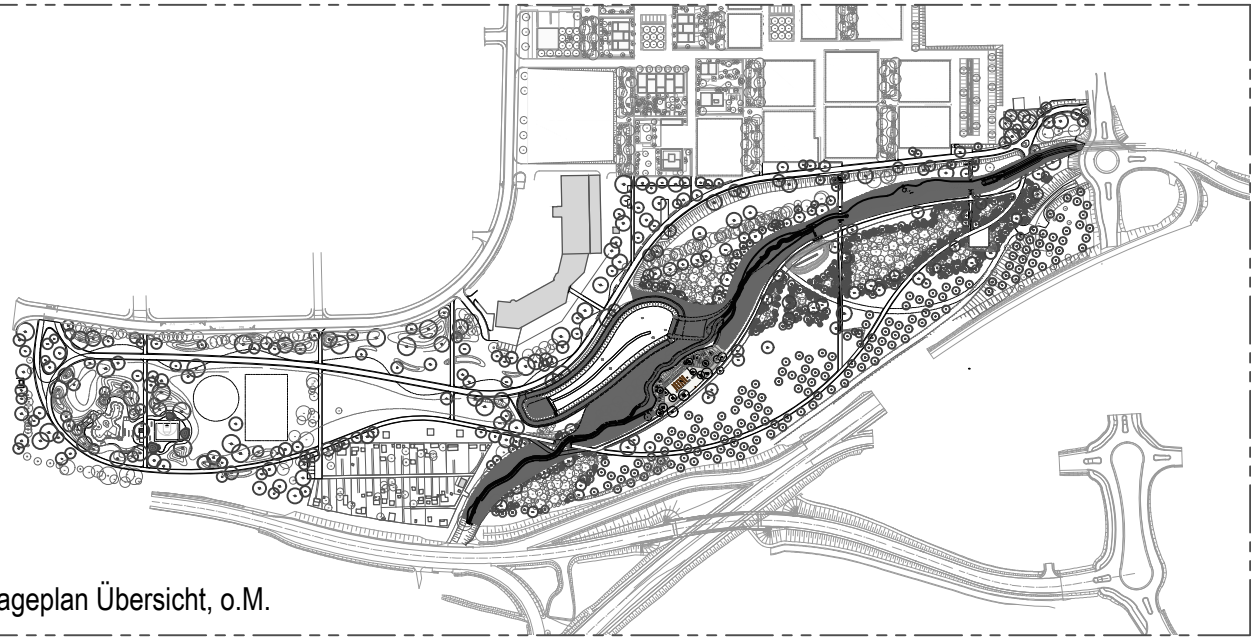

Lageplan Übersicht, o.M.


MÜHLE - MAUERN		
KOORD-ARCH-M	Position X	Position Y
M1-1	32592307.73109	5692258.18115
M1-2	32592326.39958	5692274.80066
M2-1	32592308.23445	5692261.37476
M2-2	32592323.16925	5692274.87709

**HINWEIS:**  
Aufgrabungsarbeiten bis max. Sicherungslage Archäologie

Index	Datum	gezeichnet/ geprüft	
i			
h			
g			
f			
e			
d			
c			
b			
a			
-	10.07.2024		erstellt

## Landesgartenschau Leinefelde-Worbis 2026

Bauherr:

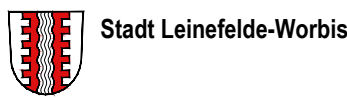

Bahnhofstraße 43  
37327 Leinefelde-Worbis  
Tel.: 03605 / 2000  
Fax: 03605 / 200199  
email: hauptamt@leinefelde-worbis.de

Datum/Unterschrift/Stempel

Planung:

Datum/Unterschrift/Stempel

Fachplanung:

Datum/Unterschrift/Stempel

Ansprechpartner:

Tel.: 0361 / 6011970

bearbeitet:	Format:	765x594	Stand:	18.02.2025	Maßstab:	1:50/ 1:25
Leistungsphase:	Ausführungsplanung		Reifegrad:	Reinschrift		
Planinhalt:	Detail - Mühle (Archäologie Daueranlage) - Stützmauer mit Treppenanlage					
Ausgangsplan:	Lage- und Höhenplan, LGS 2024 - Kerngelände Leinefelde-Worbis					
Plannummer:	LGS-5-FFL-1-DET23.4    ! PLAN NUR ZUR AUSSCHREIBUNG GÜLTIG !					