



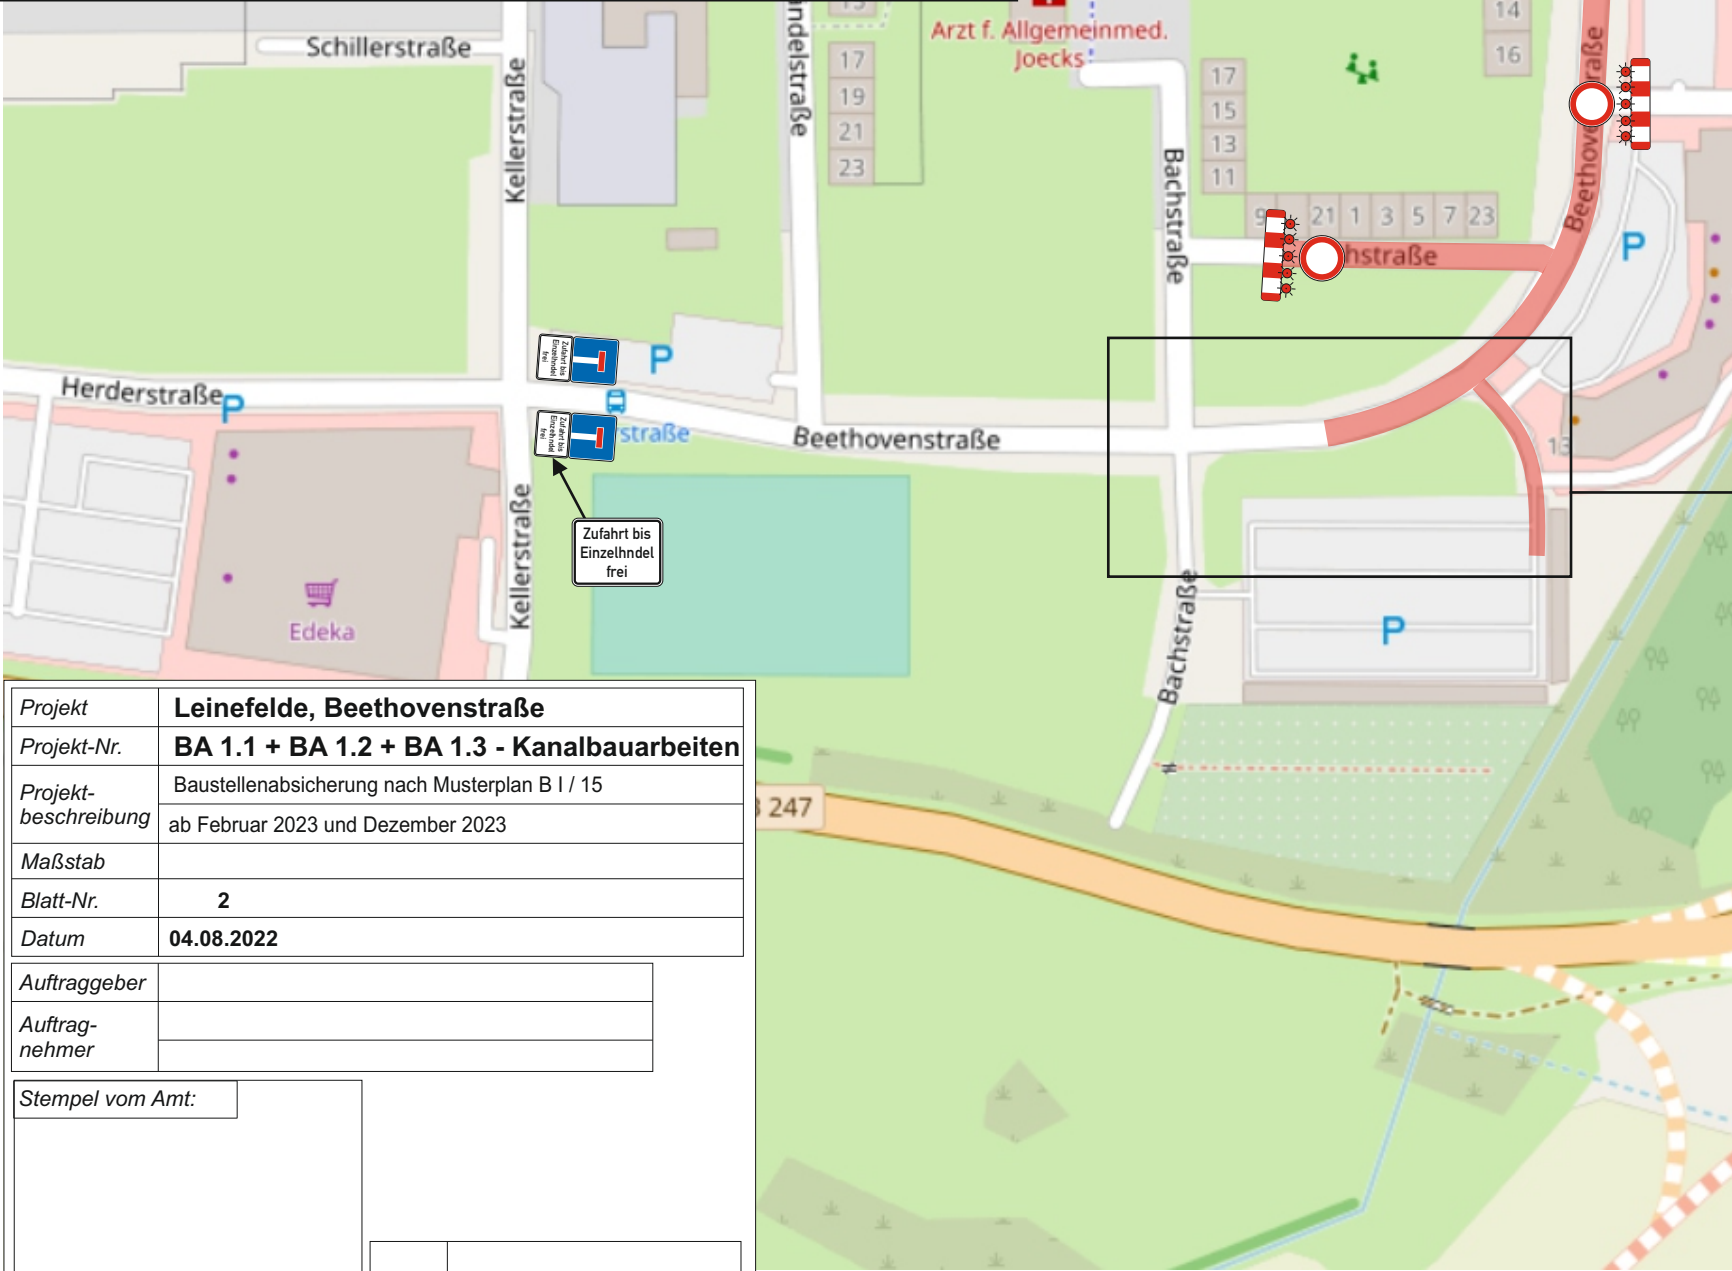

- provisorische Überführung
- Mindestfahrbahnbreite 4m

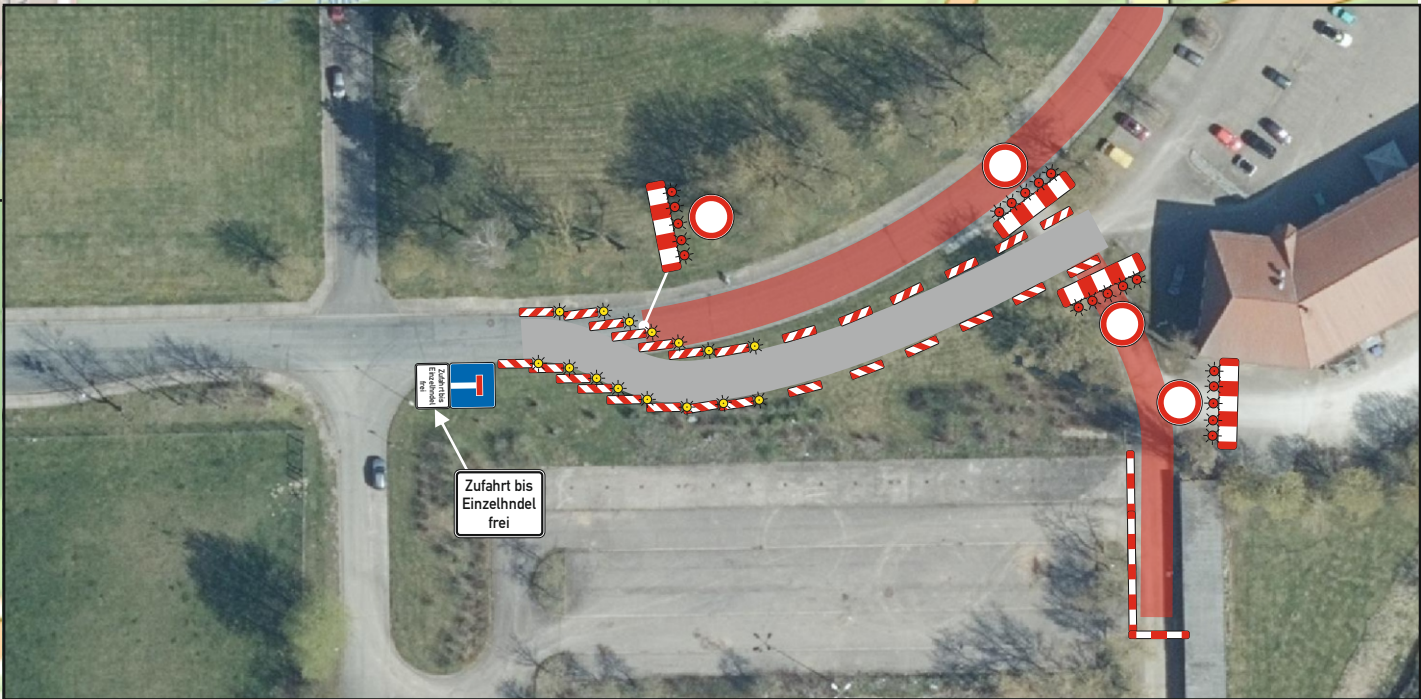

- Zufahrt zum Einzelhandel über provisorische Fahrbahn
- Verlauf mittels Baken kennzeichnen (Abstand der Baken max. 5m)



Projekt	Leinefelde, Beethovenstraße
Projekt-Nr.	BA 1.1 + BA 1.2 + BA 1.3 - Kanalbauarbeiten
Projektbeschreibung	Baustellenabsicherung nach Musterplan B I / 15 ab Februar 2023 und Dezember 2023
Maßstab	
Blatt-Nr.	2
Datum	04.08.2022
Auftraggeber	
Auftragnehmer	
Stempel vom Amt:	