


Index	Datum	gezeichnet/ geprüft	
i			
h			
g			
f			
e			
d			
c			
b			
a			
-	10.07.2024		erstellt

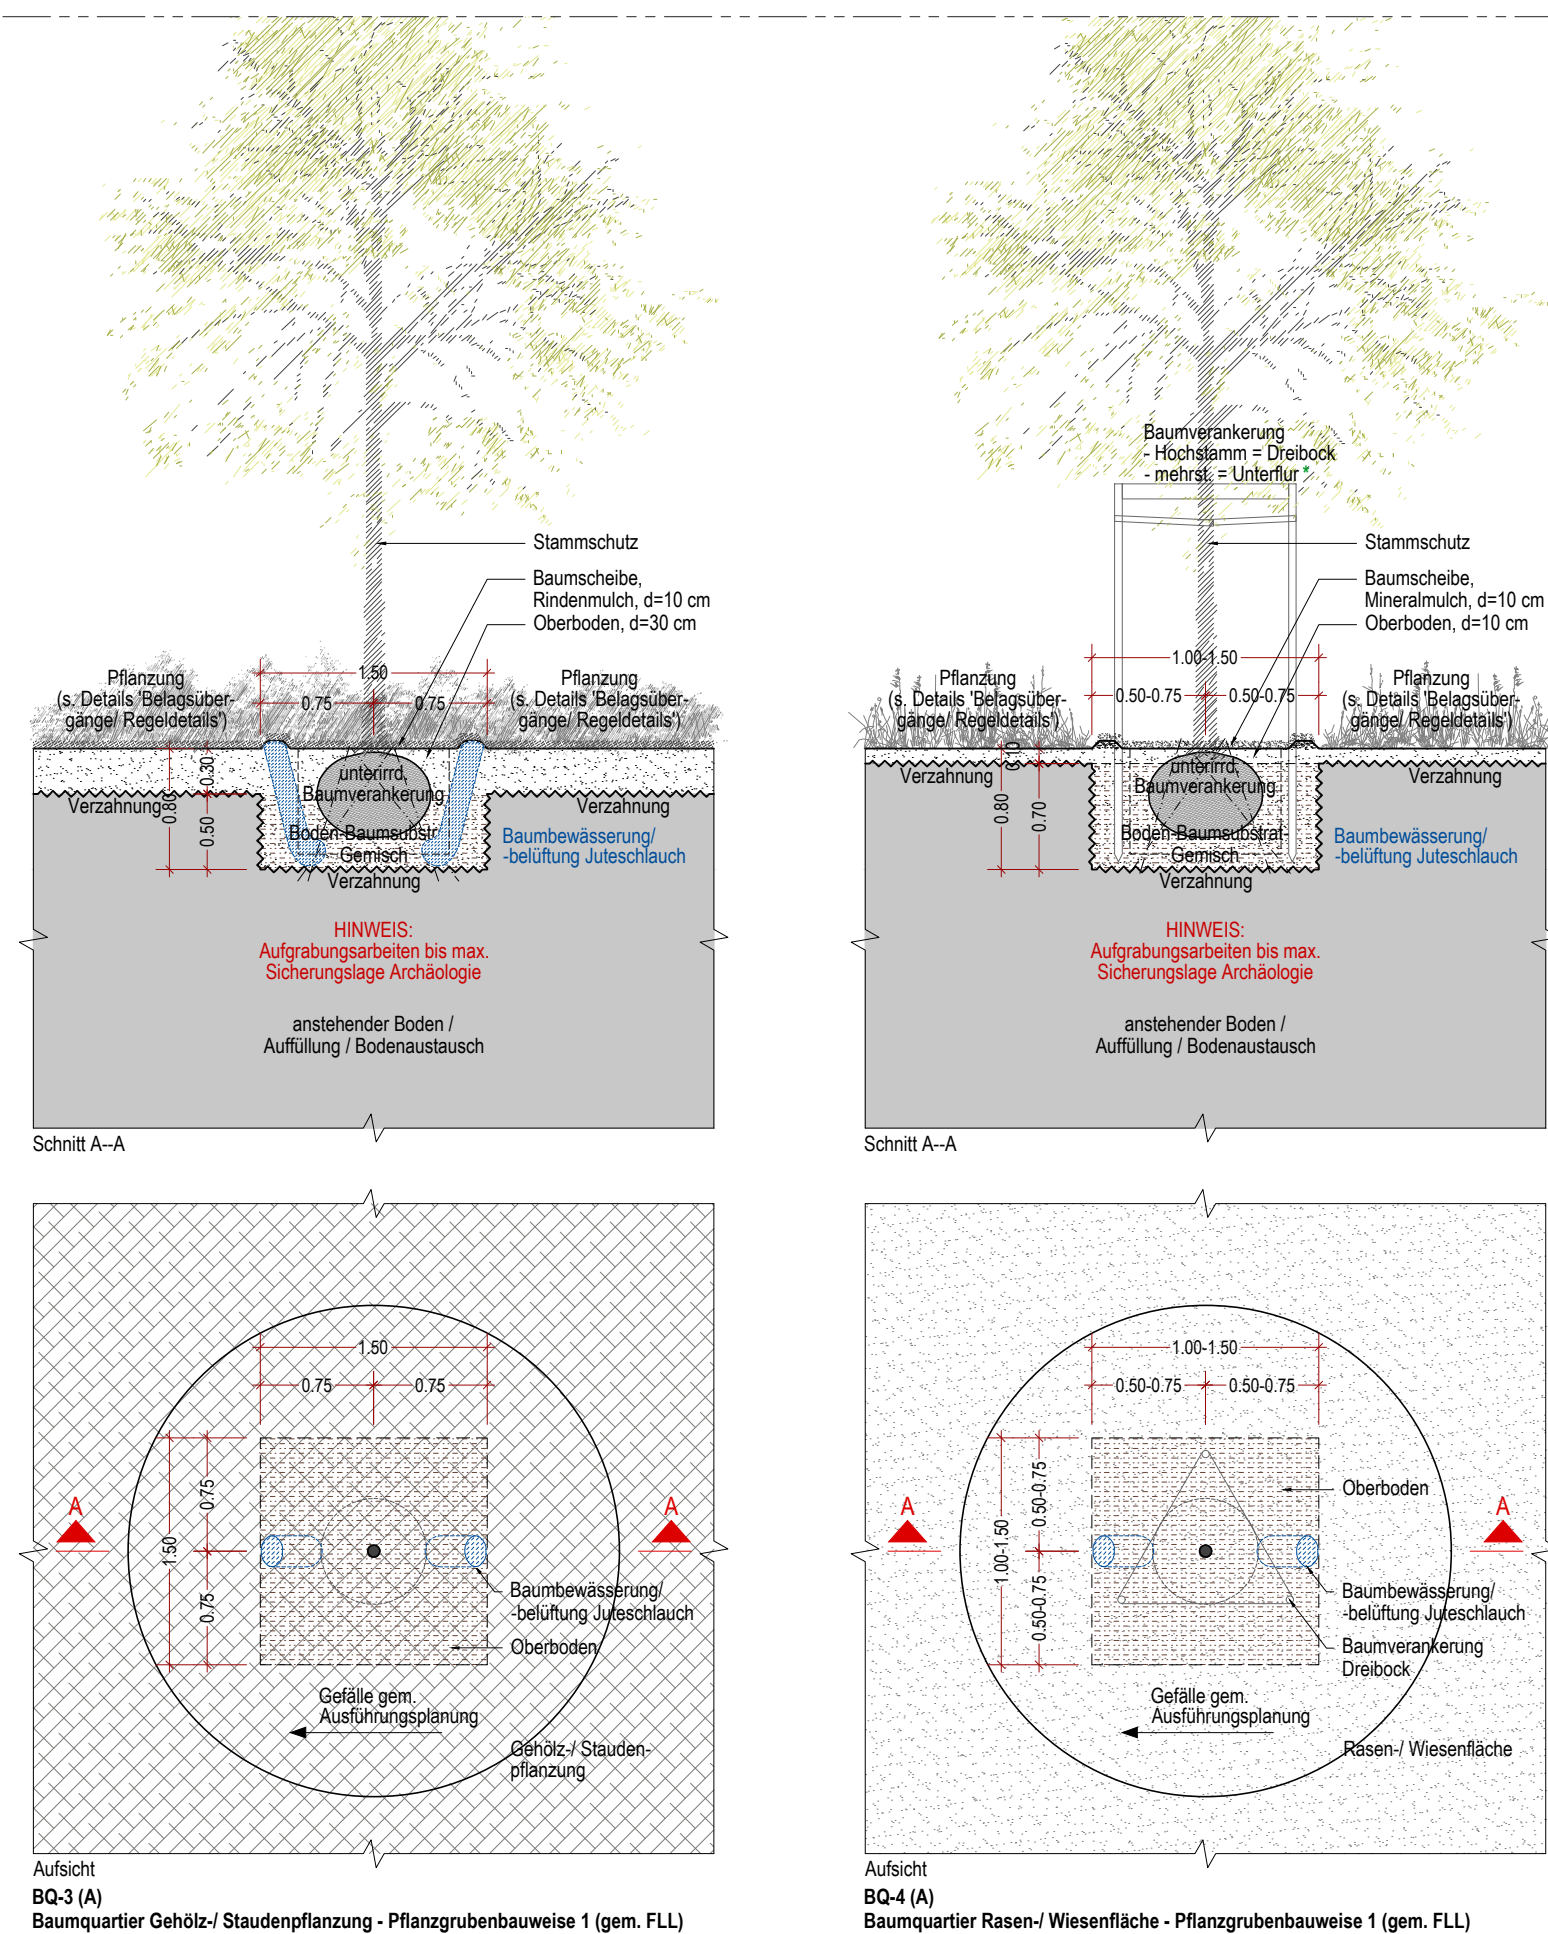

Landesgartenschau Leinefelde-Worbis 2026

Bauherr:



Stadt Leinefelde-Worbis

Bahnhofstraße 43
37327 Leinefelde-Worbis
Tel.: 03605 / 2000
Fax: 03605 / 200199
email: hauptamt@leinefelde-worbis.de

Datum/Unterschrift/Stempel

Planung:

Datum/Unterschrift/Stempel

Fachplanung:

Datum/Unterschrift/Stempel

Ansprechpartner:

Tel.: 0361 / 6011970

bearbeitet:	Format:	765x500	Stand:	18.02.2025	Maßstab:	1:50/ o.M.
Leistungsphase:			Ausführungsplanung			
			Reifegrad: Reinschrift			
Planinhalt: Detail - Mühle (Archäologie Daueranlage) - Baumquartier BQ-3 -- BQ-4						
Lage- und Höhenplan, LGS 2024 - Kerngelände Leinefelde-Worbis						
Ausgangsplan:						
Plannummer: LGS-5-FFL-1-DET23.6 ! PLAN NUR ZUR AUSSCHREIBUNG GÜLTIG !						