



ANSICHT

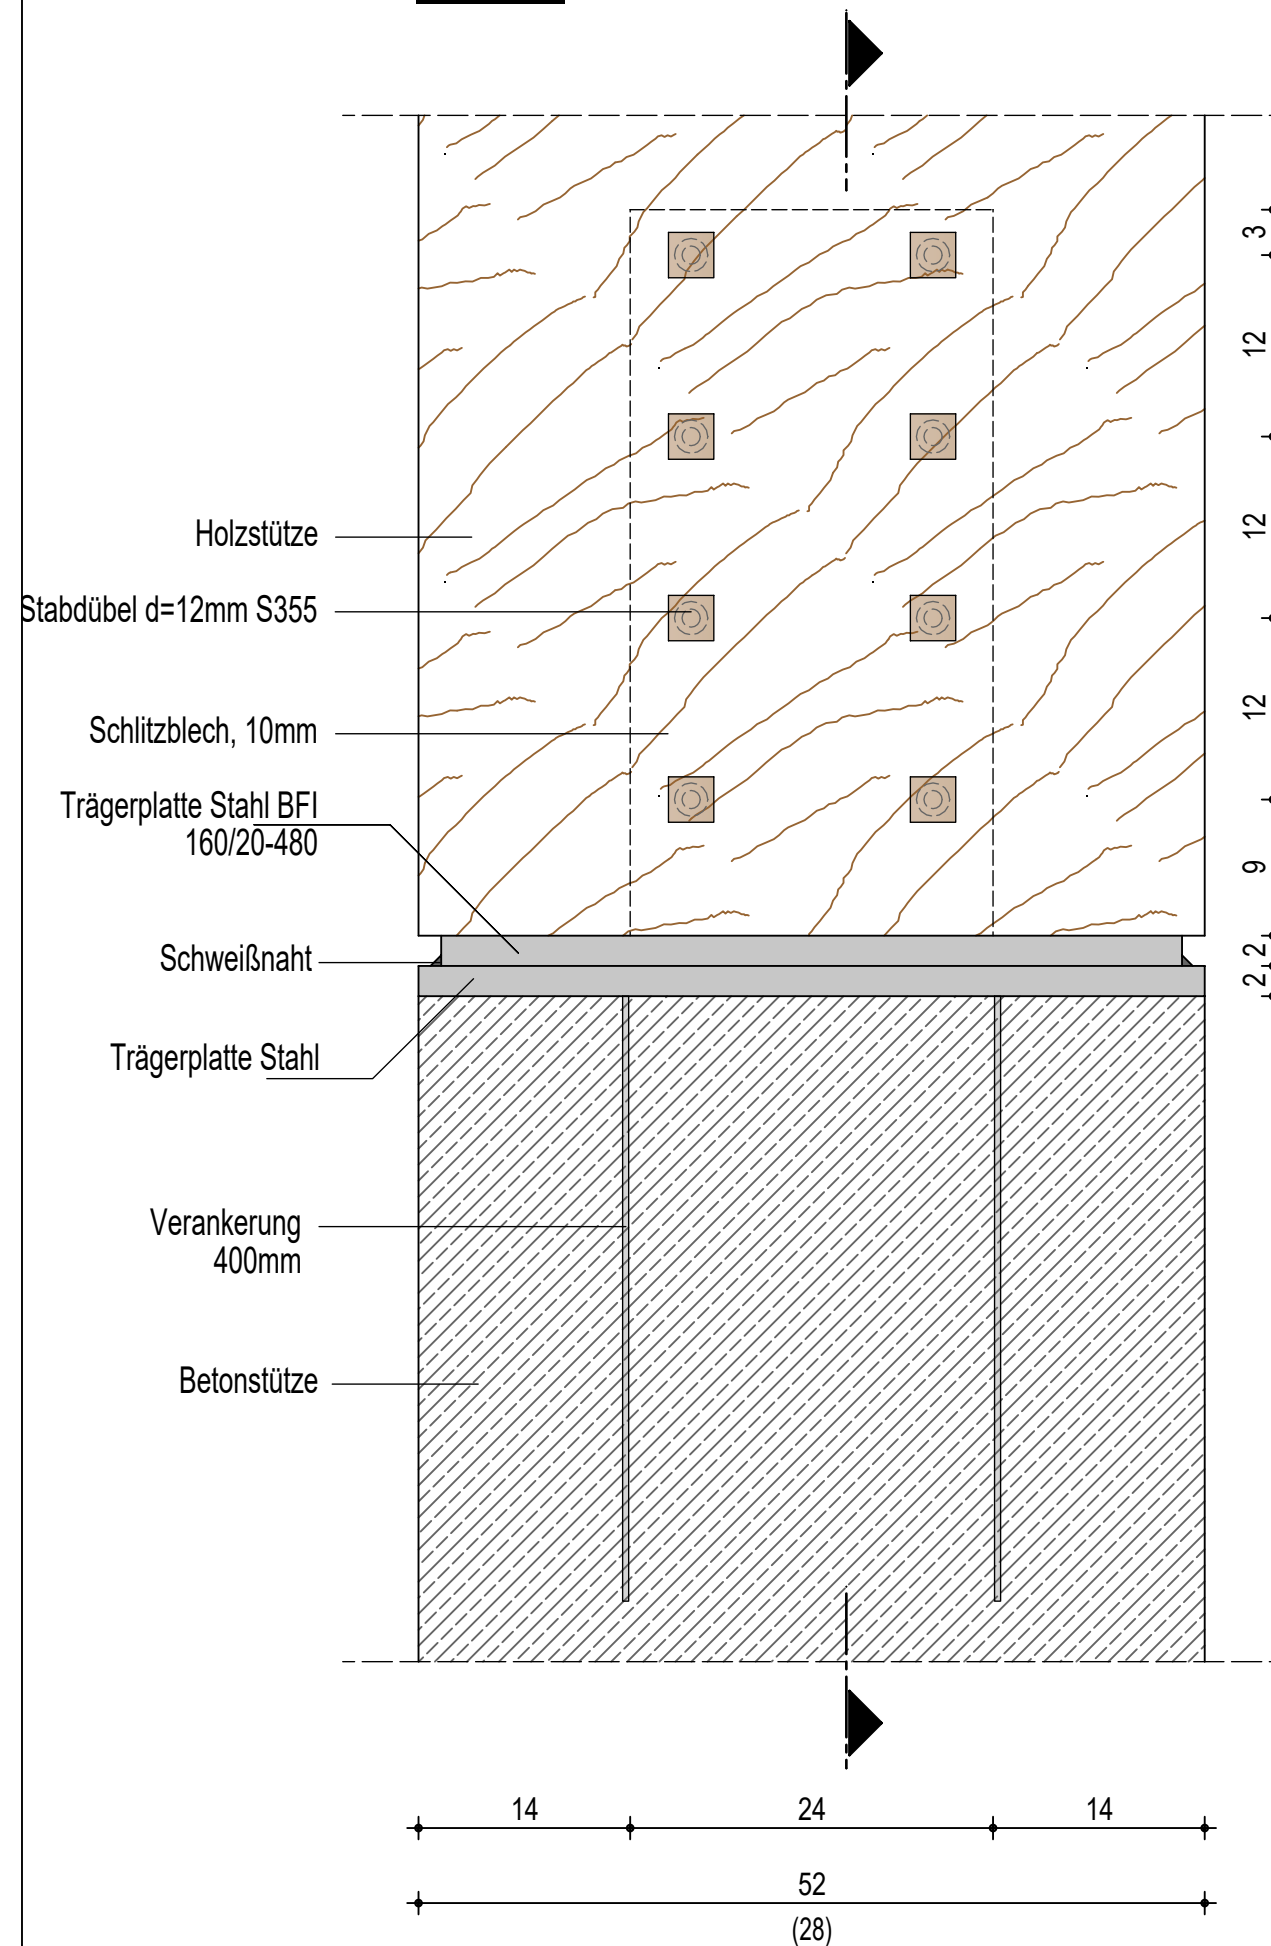

SCHNITT

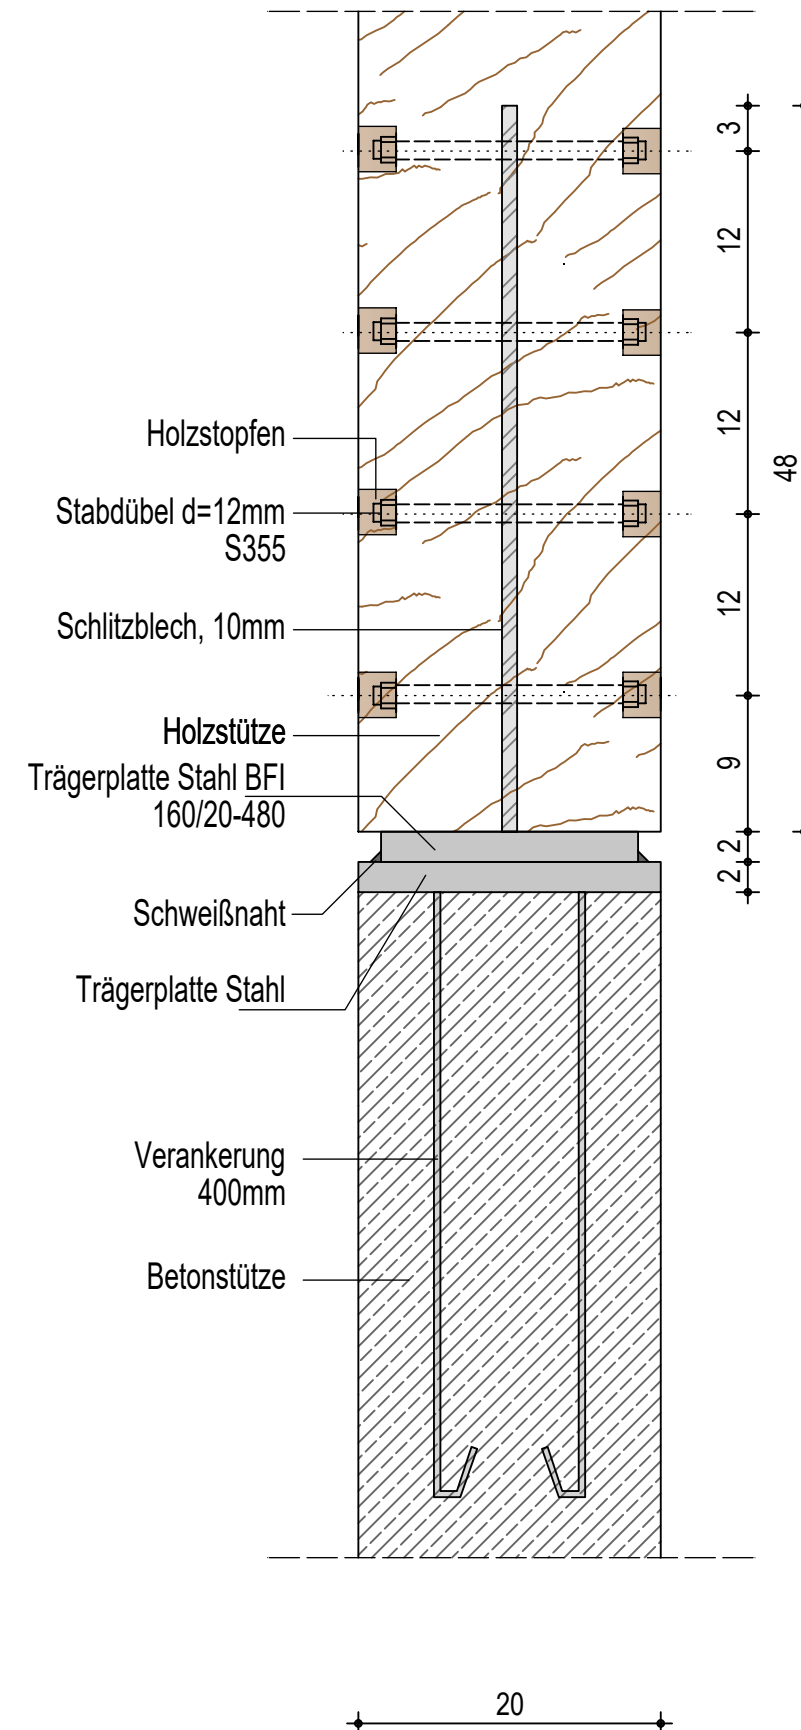

AUSFÜHRUNGSPLANUNG

Bauvorhaben:

Neubau eines Besucherzentrums auf dem Kyffhäuser, Kyffhäuser 1, 99707 Kyffhäuserland

Bauherr:

Kyffhäuser-Stiftung,
Kyffhäuser 1, 99707 Kyffhäuserland

Architekten:	Datum
--------------	-------

Cobe Cobe A/S Orientkaj 4 st. 2150 Nordhavn	
--	--

Ausführung:	
-------------	--

bv partnerschaft Architektur- und Ingenieurbüro > Bauen und Visionen < Iris Karstädt Friedhelm Verges	Planplatz 4 99706 Sondershausen Tel. : 03632 - 66 55 51 Fax : 03632 - 66 55 53 Email: info@bv-sdh.de	01.04.25
--	--	----------

Fachplaner:	
-------------	--

Planinhalt:	
-------------	--

Prinzipdetail Anschlußpunkt Holzstütze - Betonstütze		
--	--	--

Projektnummer: 22-008	Blatt-Nr.: 5DE26	Gez.:
-----------------------	------------------	-------

Blattgröße:	Maßstab: 1:5	Gepr.:
-------------	--------------	--------

Unterschrift Bauherr:	Unterschrift Planer:	
-----------------------	----------------------	--