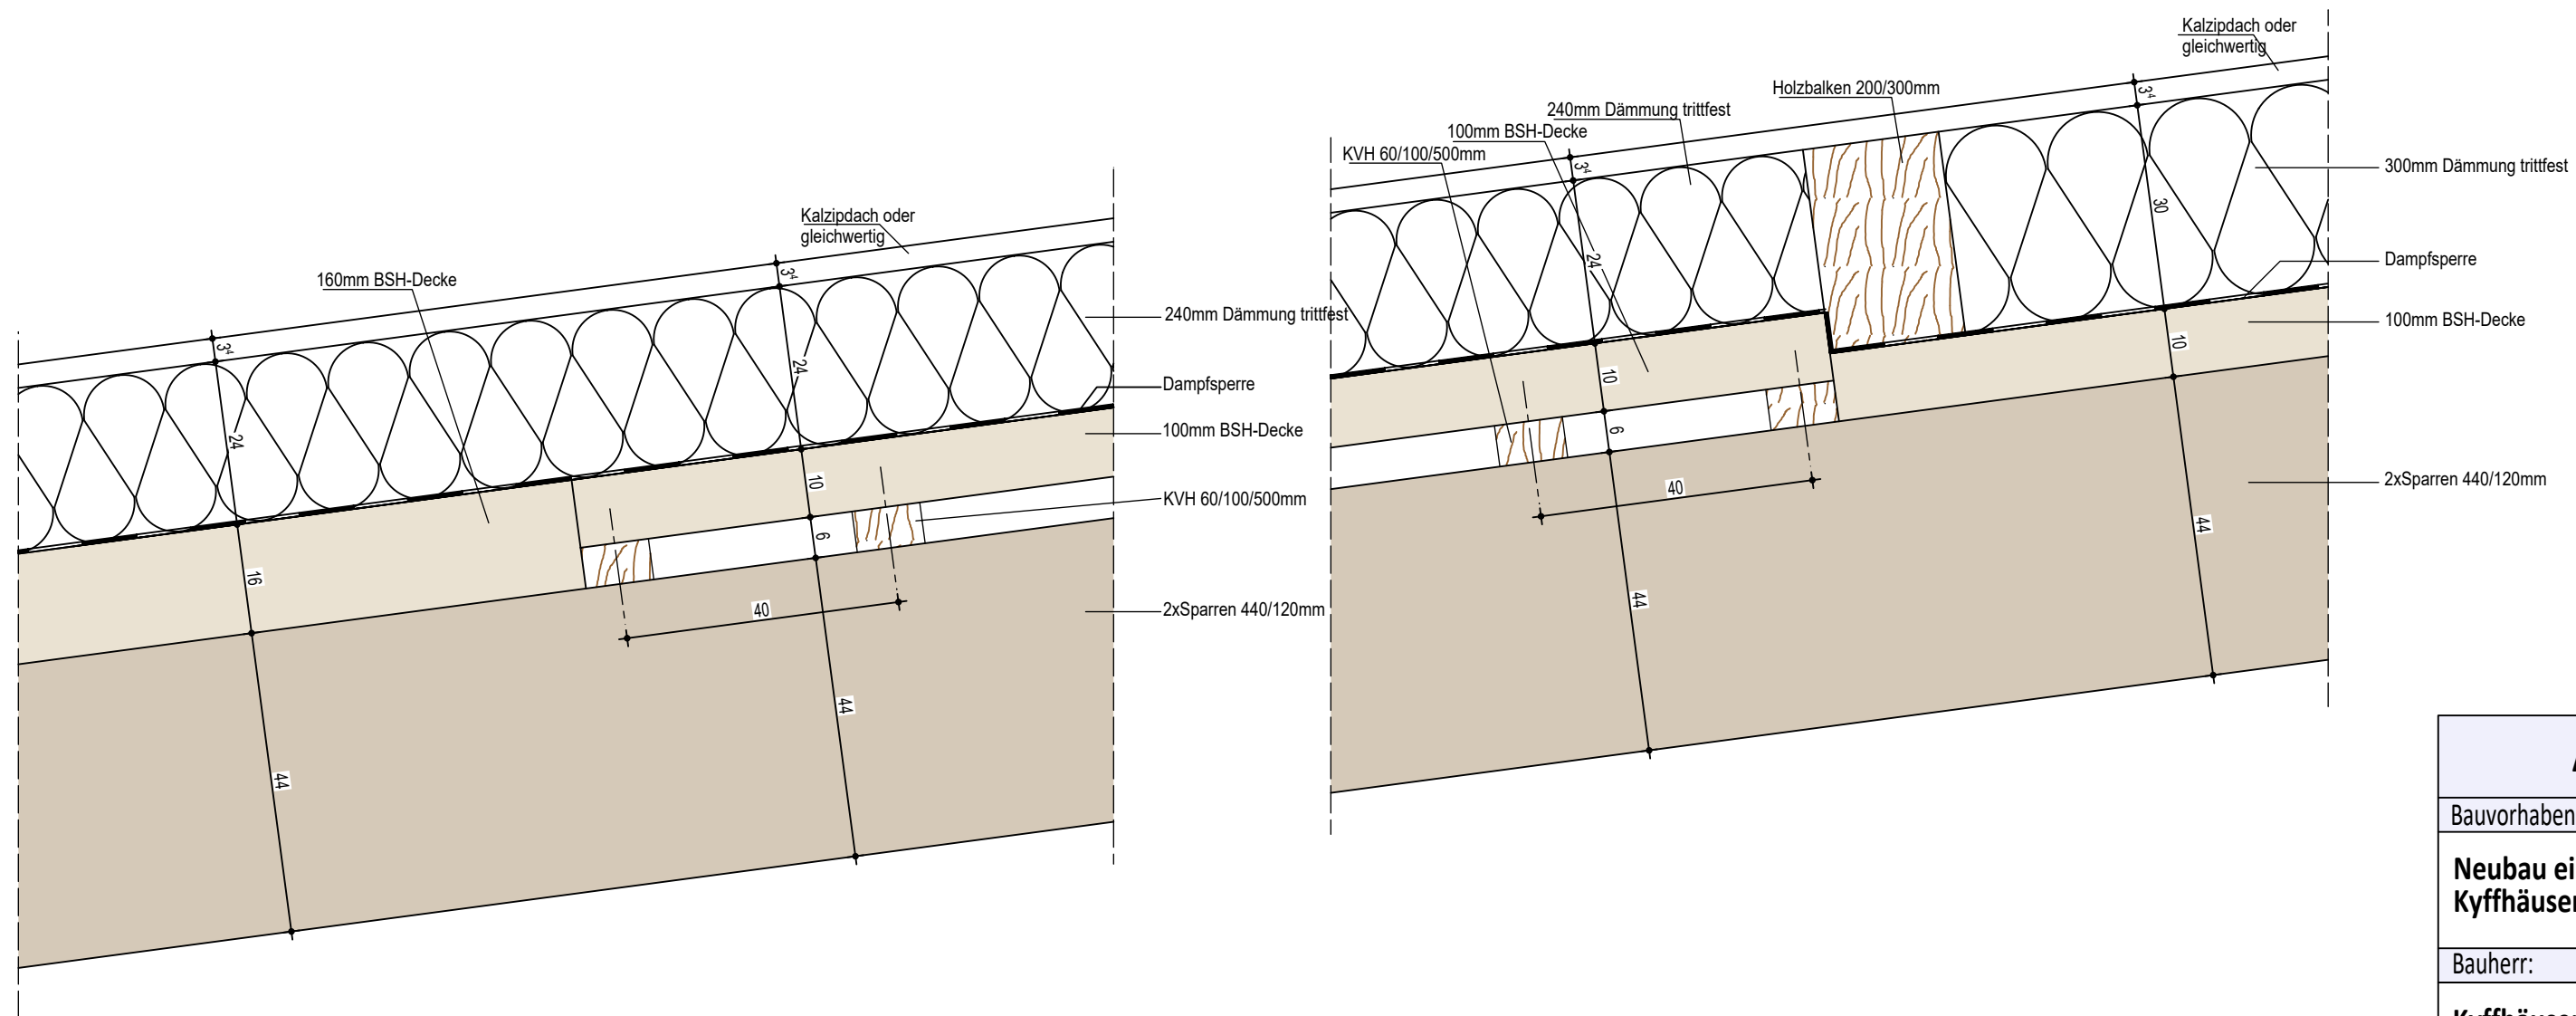


Grundriss Verlegeprinzip KVH M 1:50

AUSFÜHRUNGSPLANUNG

Bauvorhaben:	
--------------	--

Neubau eines Besucherzentrums auf dem Kyffhäuser, Kyffhäuser 1, 99707 Kyffhäuserland

Bauherr:	
----------	--

Kyffhäuser-Stiftung,
Kyffhäuser 1, 99707 Kyffhäuserland

Datum	
-------	--

Architekten:

Cobe Cobe A/S Orientkaj 4 st. 2150 Nordhavn

Ausführung:	
-------------	--


 Architektur- und Ingenieurbüro
partnerschaft
 > Bauen und Visionen <

Iris Karstädt Friedhelm Verges

Planplatz 4
 99706 Sondershausen
 Tel.: 03632 - 66 55 51
 Fax: 03632 - 66 55 53
 Email: info@bv-sdh.de

1.04.25

Fachplaner:

Planinhalt:

Prinzipdetail Dachaufbauten

Projektnummer: 22-008

Blatt-Nr.:	5DE28
------------	-------

ez.:

Blattgröße:

Maßstab:

repr.:

Unterschrift Bauherr:

Unterschrift Planer: