


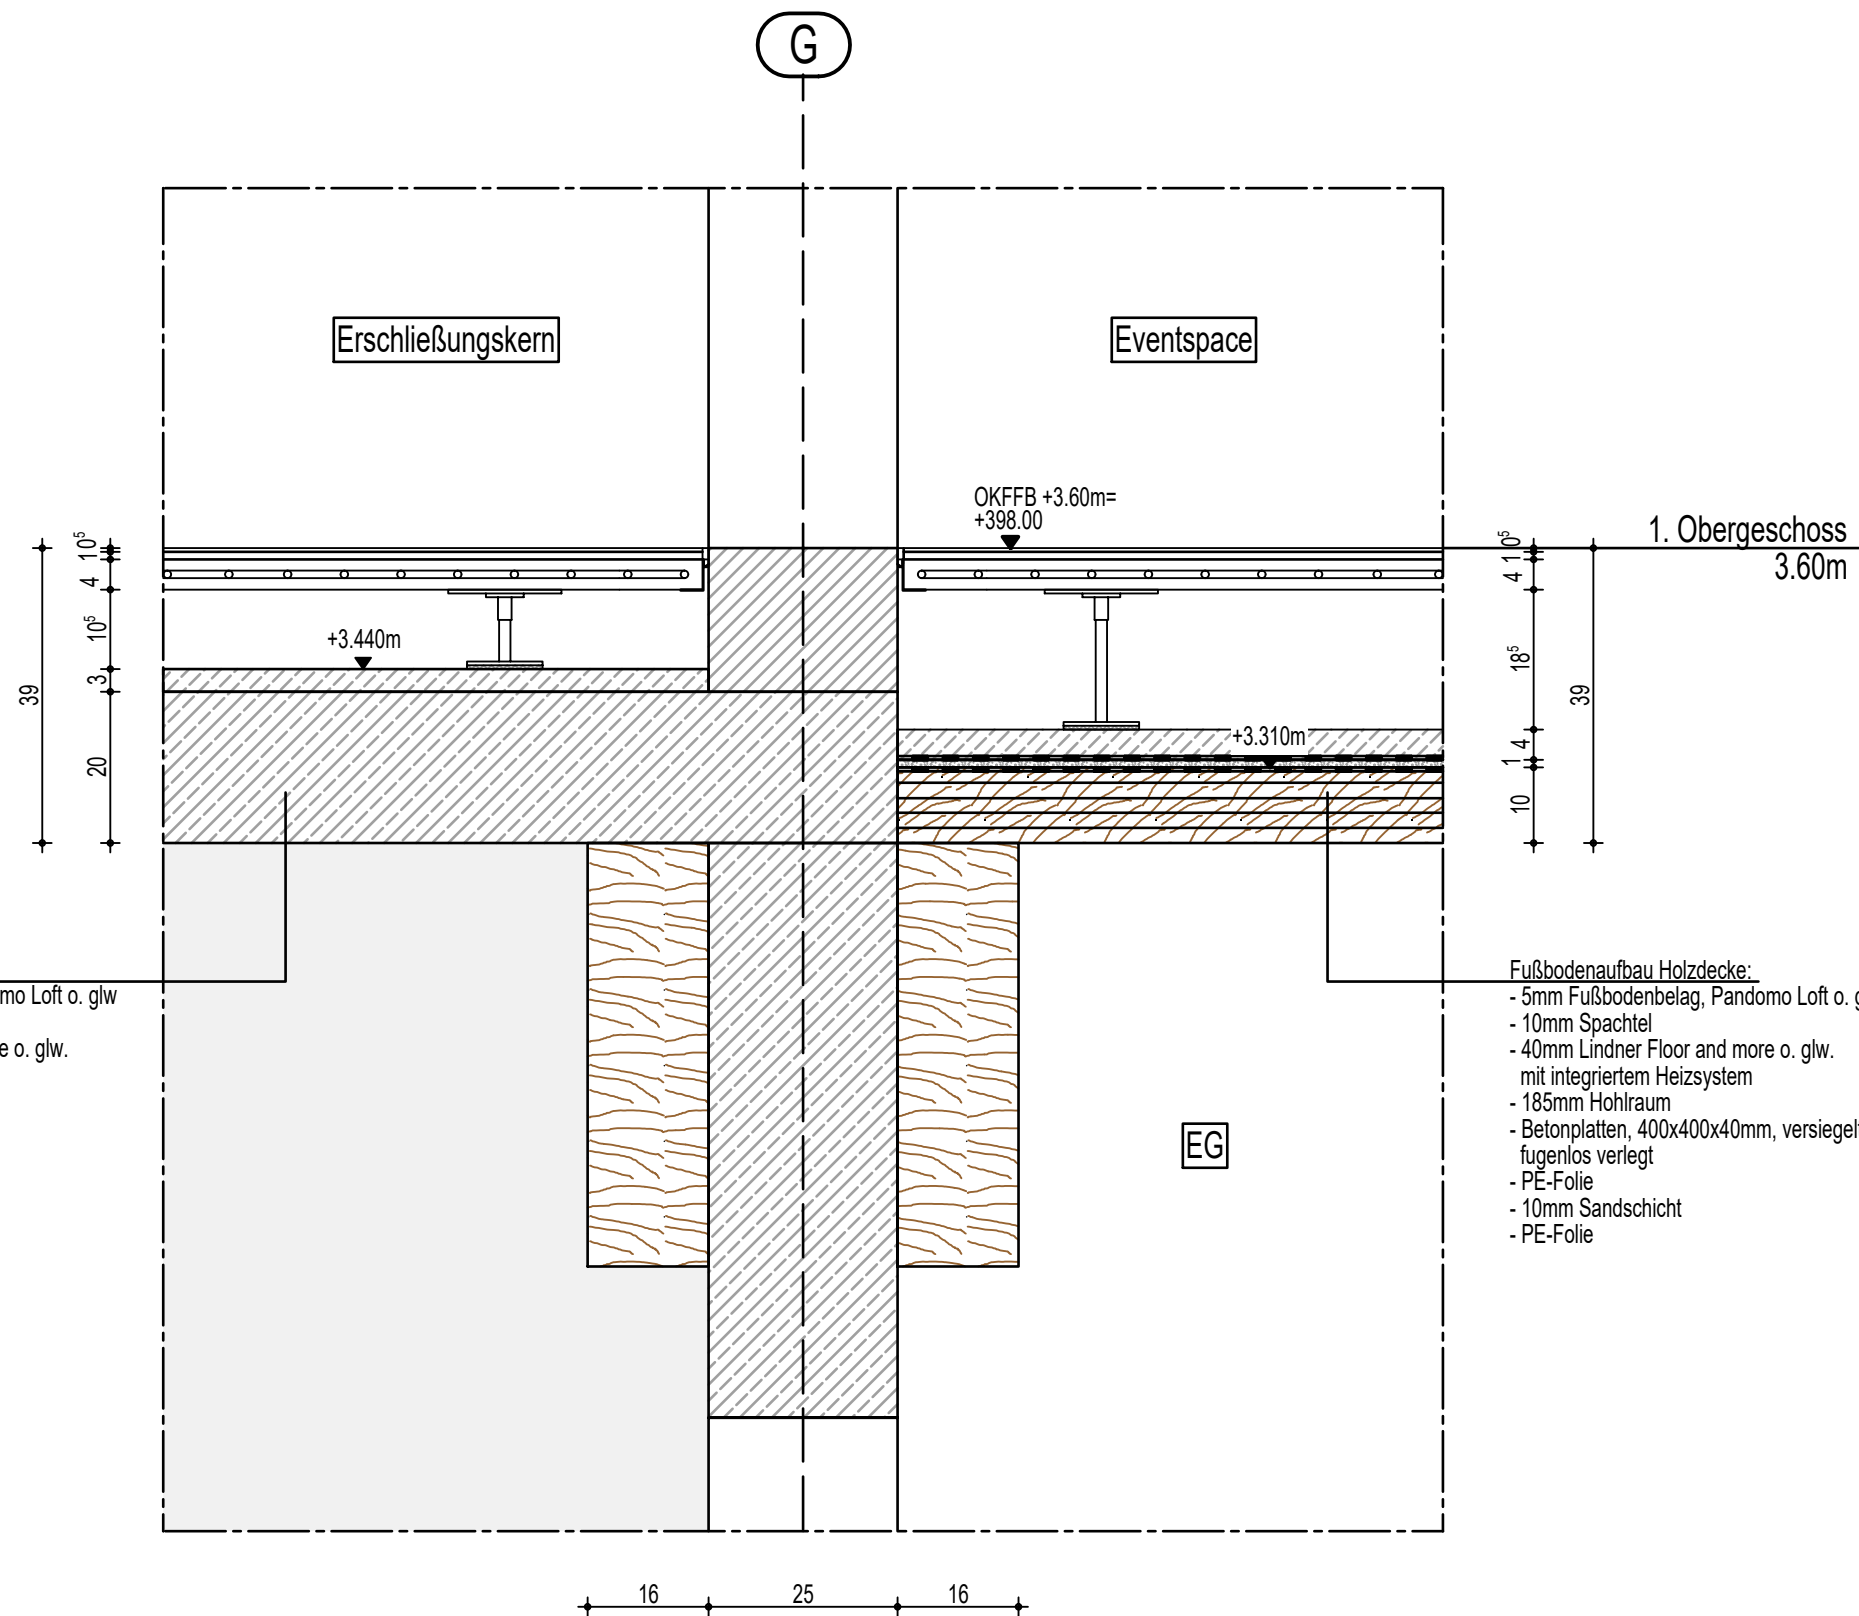

Fußbodenaufbau Betondecke:

- 5mm Fußbodenbelag, Pandomo Loft o. glw
- 10mm Spachtel
- 40mm Lindner Floor and more o. glw. mit integriertem Heizsystem
- 135mm Hohlraum
- 30mm Estrich
- 200mm Betondecke

Fußbodenaufbau Holzdecke:

- 5mm Fußbodenbelag, Pandomo Loft o. glw
- 10mm Spachtel
- 40mm Lindner Floor and more o. glw. mit integriertem Heizsystem
- 185mm Hohlraum
- Betonplatten, 400x400x40mm, versiegelt, fugenlos verlegt
- PE-Folie
- 10mm Sandschicht
- PE-Folie

AUSFÜHRUNGSPLANUNG

Bauvorhaben:

Neubau eines Besucherzentrums auf dem Kyffhäuser, Kyffhäuser 1, 99707 Kyffhäuserland

Bauherr:

Kyffhäuser-Stiftung,
Kyffhäuser 1, 99707 Kyffhäuserland

	Datum
Architekten:	
Cobe Cobe A/S Orientkaj 4 st. 2150 Nordhavn	
Ausführung:	
bv partnerschaft Architektur- und Ingenieurbüro > Bauen und Visionen < Iris Karstädt Friedhelm Verges 99706 Sondershausen Tel. : 03632 - 66 55 51 Fax : 03632 - 66 55 53 Email: info@bv-sdh.de	01.04.25
Fachplaner:	

Planinhalt:		
Detail Betondecke an Holzdecke		
Projektnummer: 22-008	Blatt-Nr.: 5DE35	Gez.:
Blattgröße:	Maßstab: 1:10	Gepr.:
Unterschrift Bauherr:		Unterschrift Planer: