
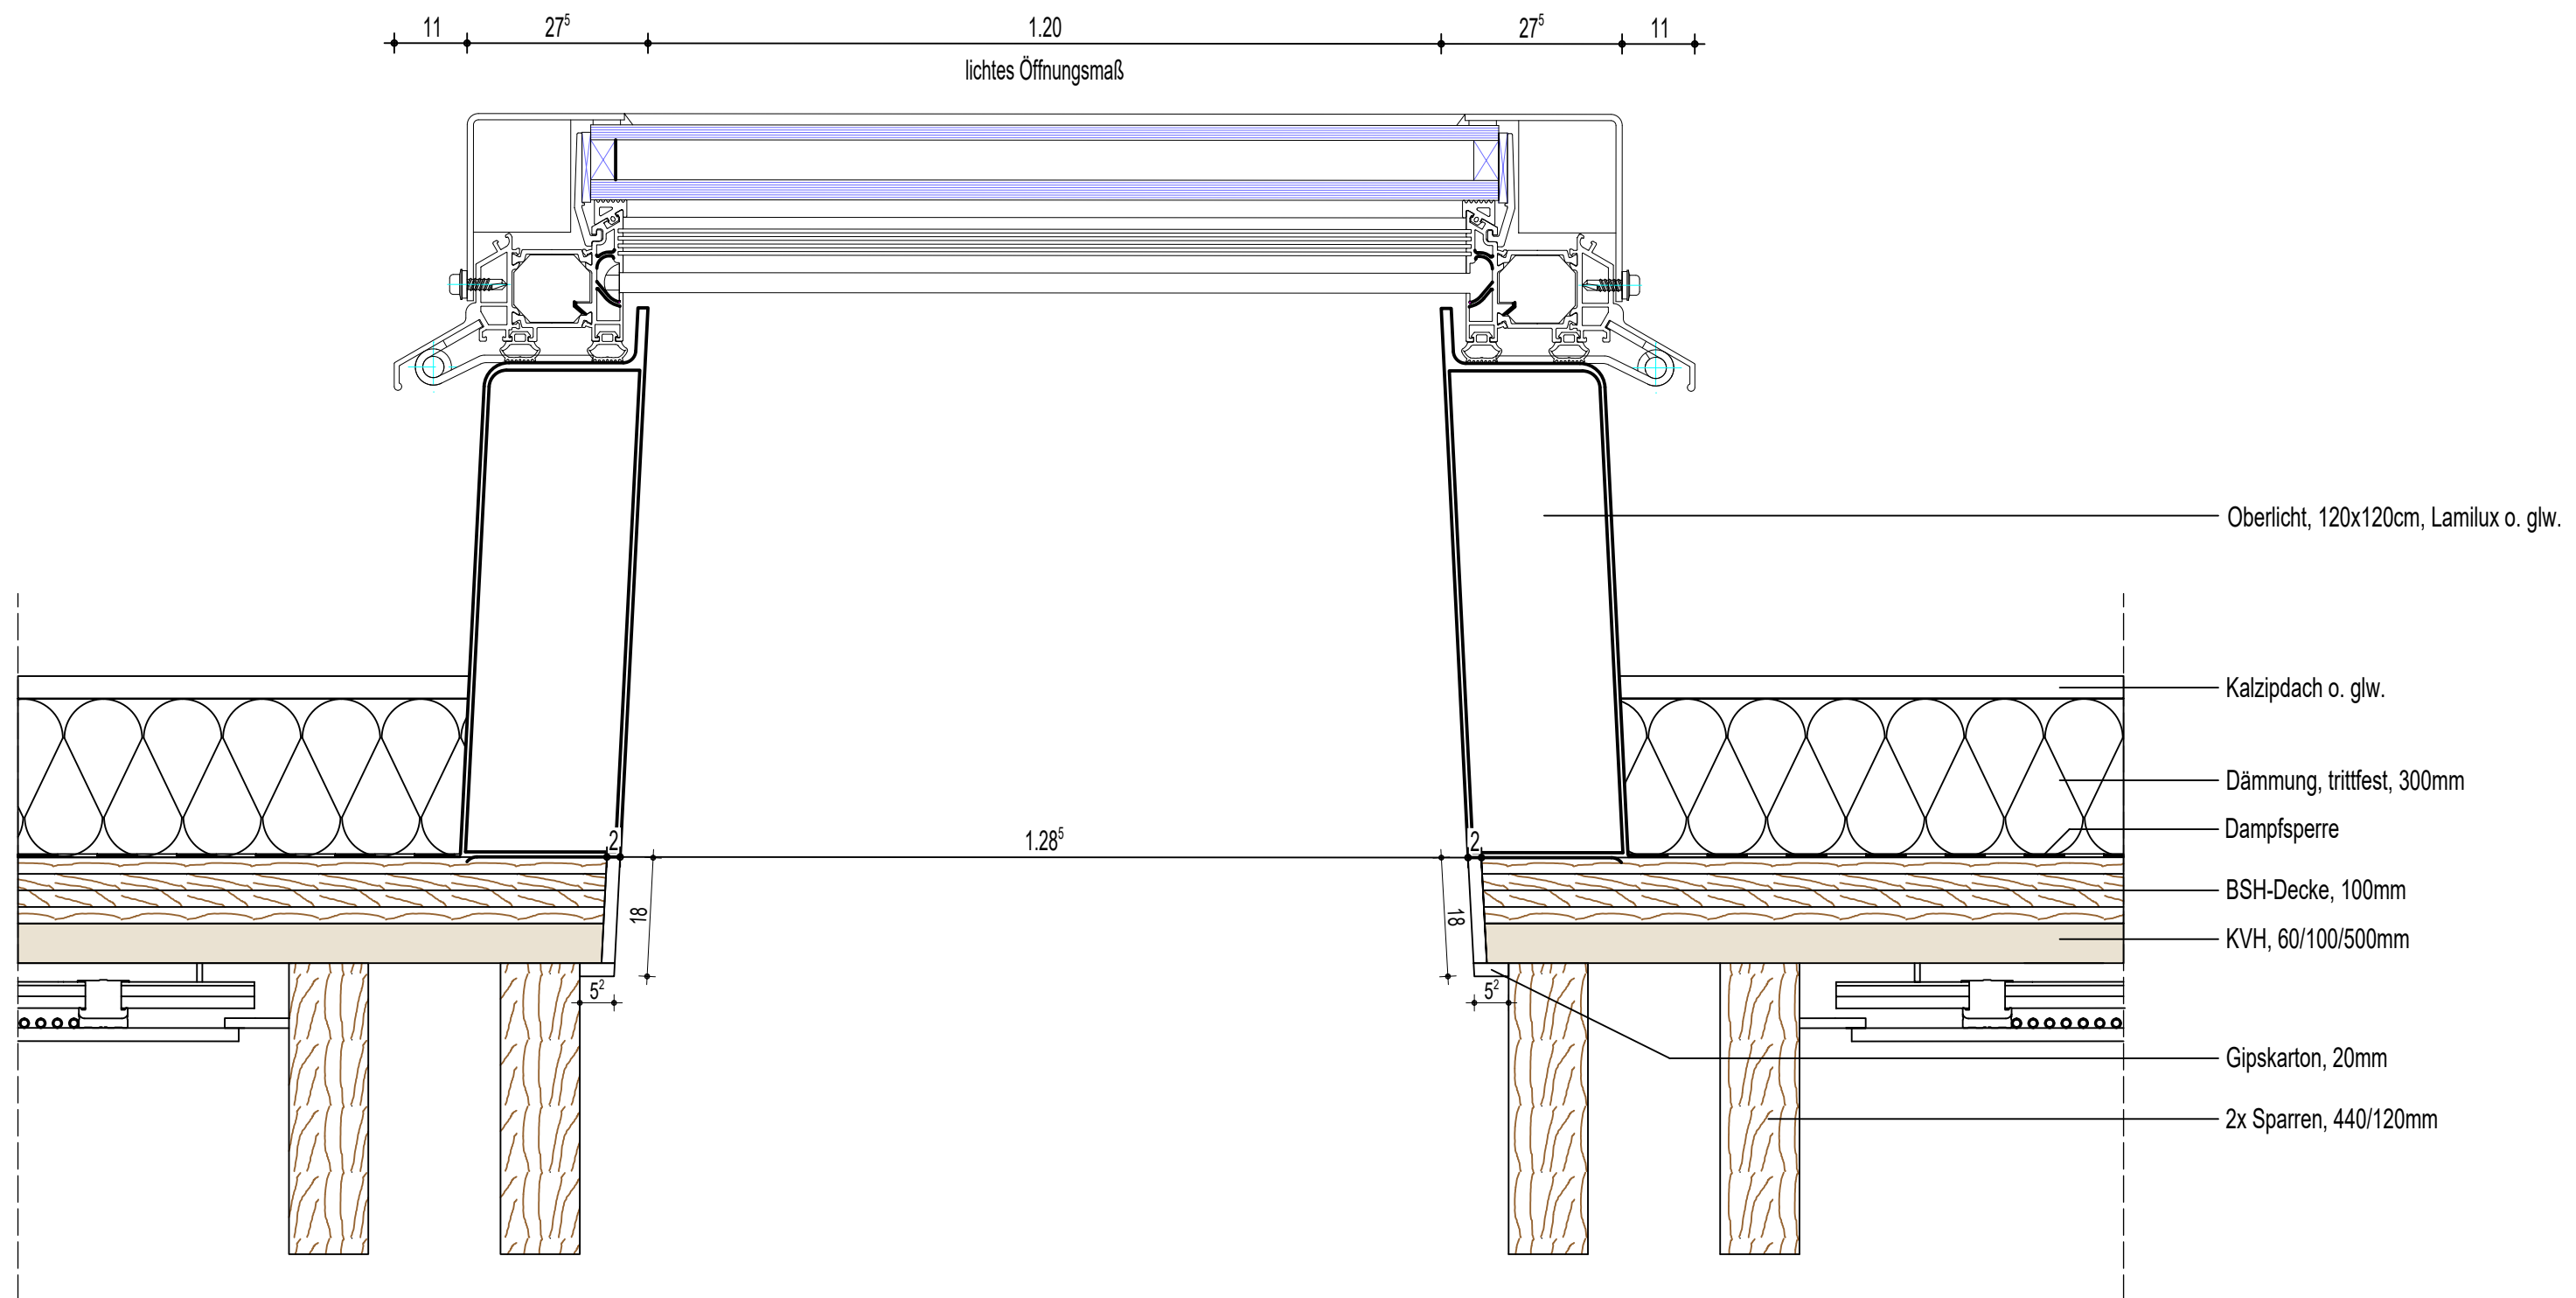


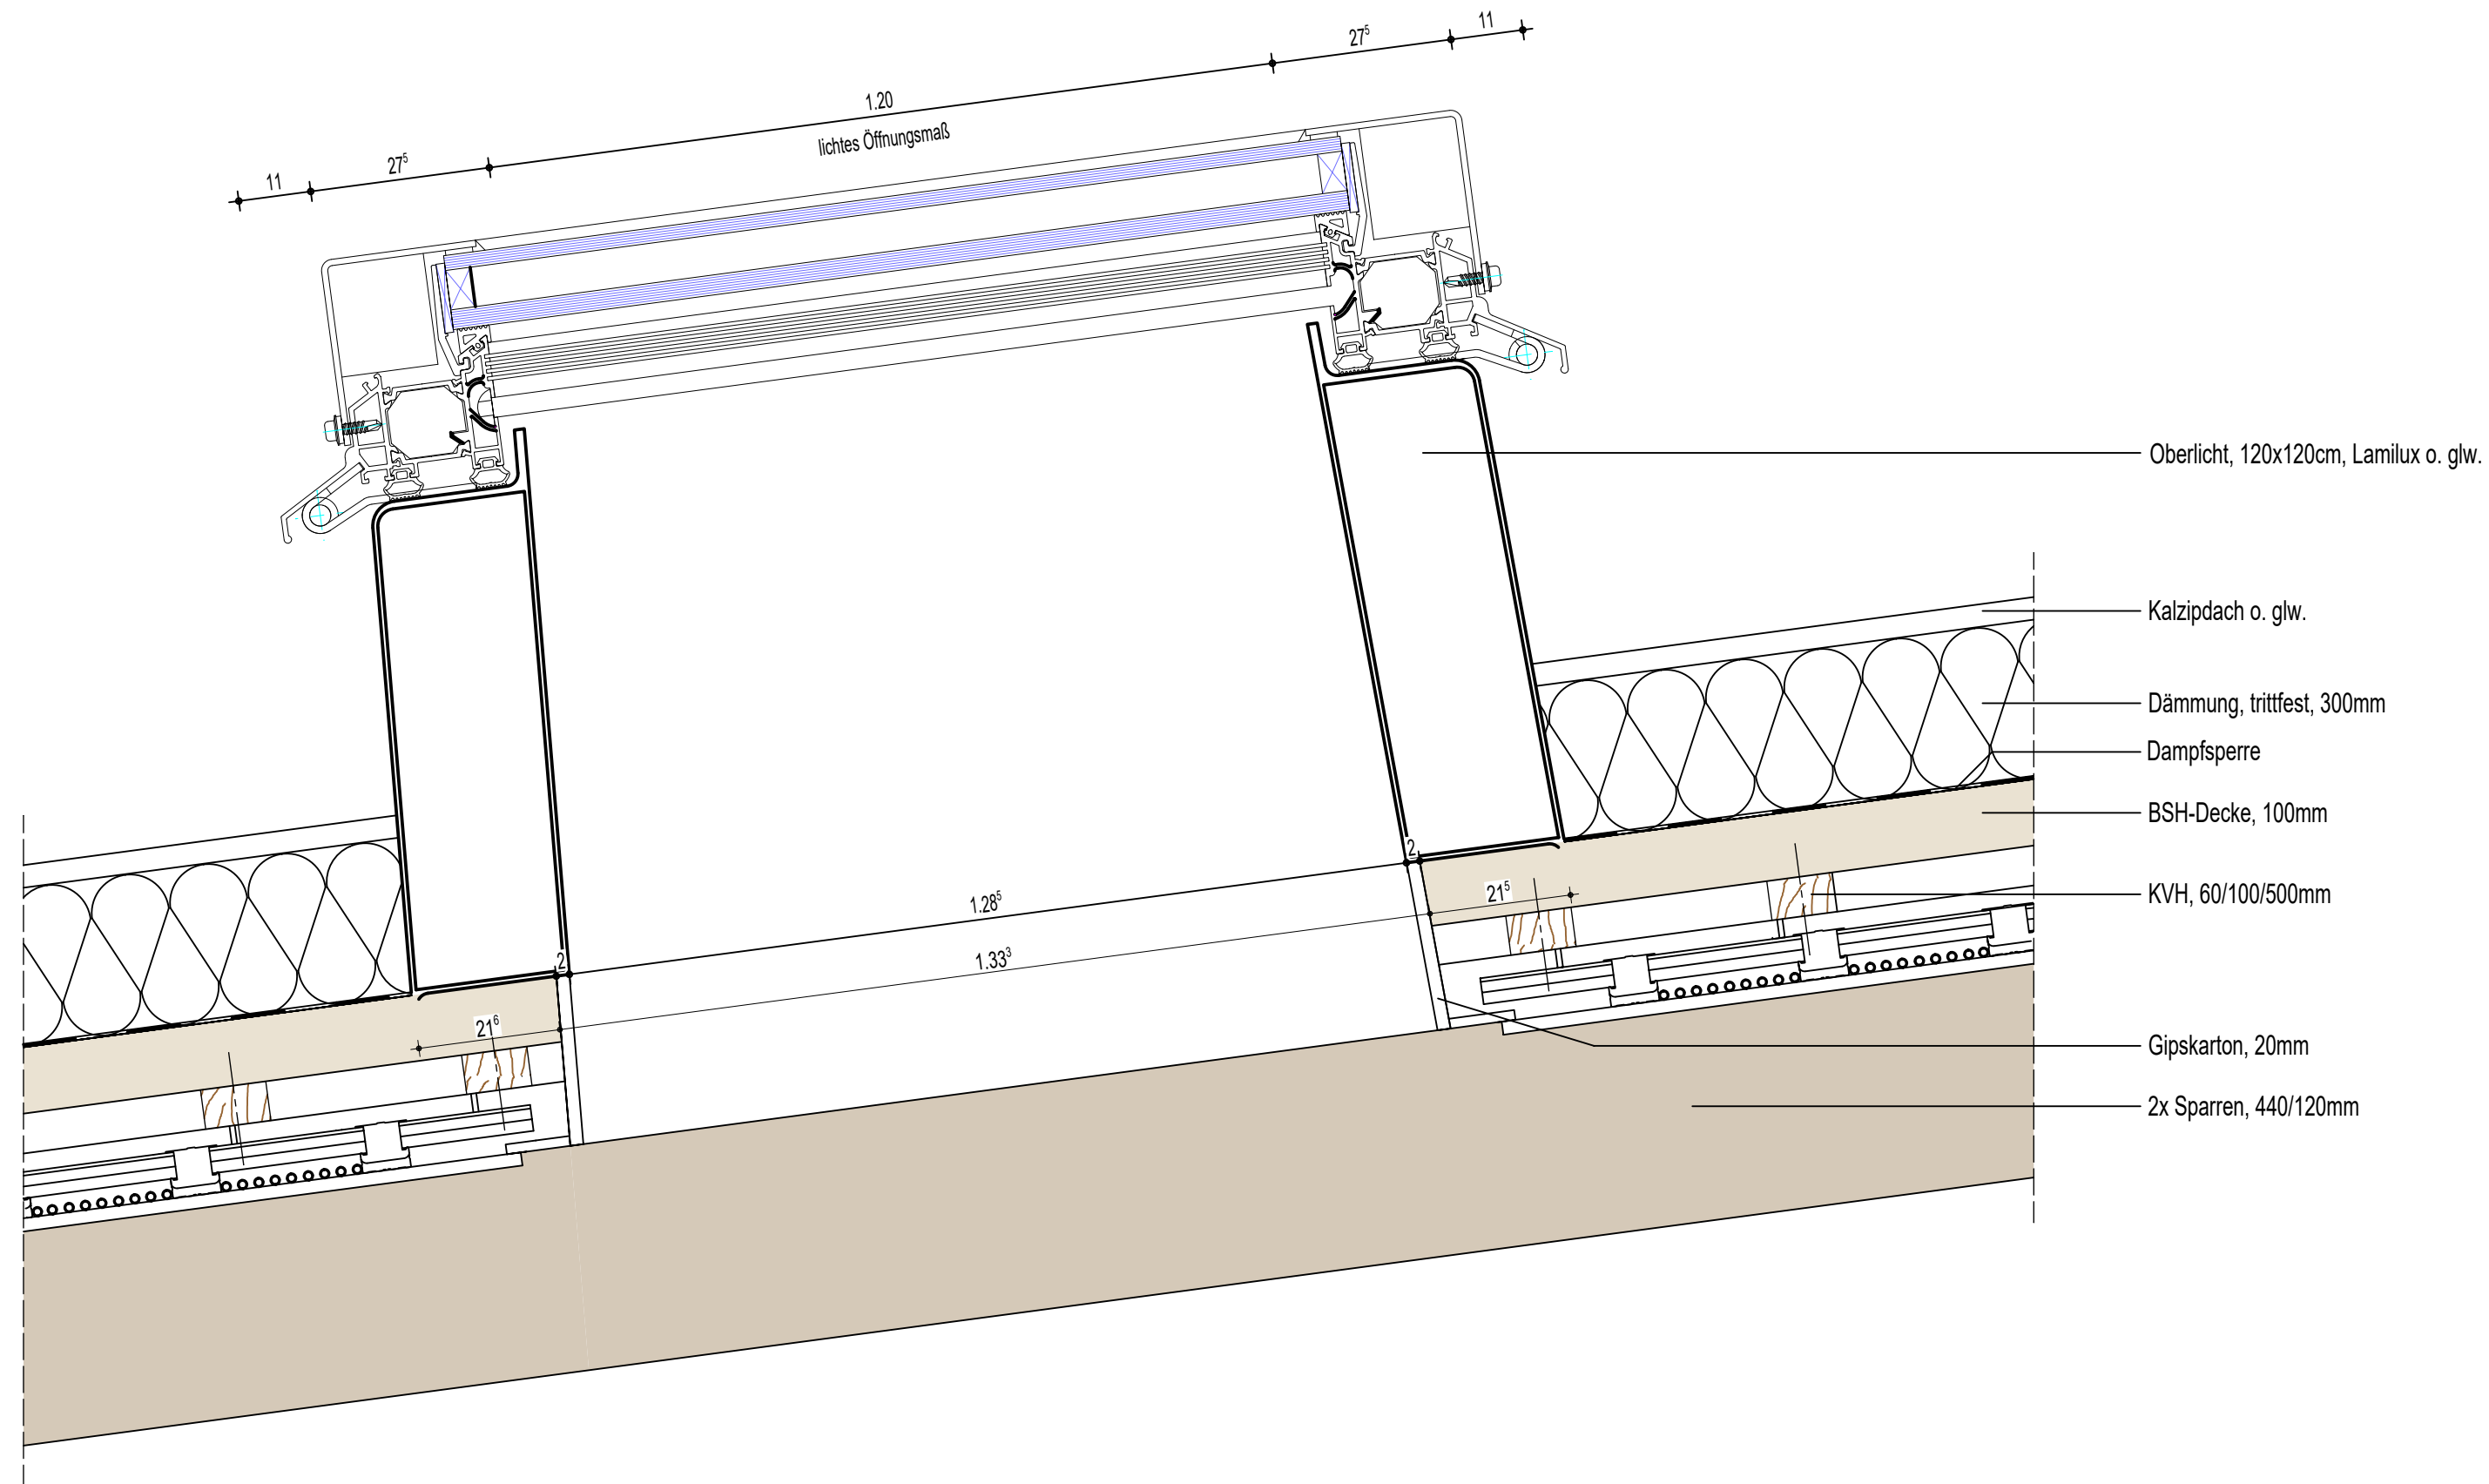

AUSFÜHRUNGSPLANUNG		
Bauvorhaben:		
Neubau eines Besucherzentrums auf dem Kyffhäuser, Kyffhäuser 1, 99707 Kyffhäuserland		
Bauherr:		
Kyffhäuser-Stiftung, Kyffhäuser 1, 99707 Kyffhäuserland		
		Datum
Architekten:		
 Cobe A/S Orientkaj 4 st. 2150 Nordhavn		
Ausführung:		
 Architektur- und Ingenieurbüro > Bauen und Visionen < Iris Karstädt Friedhelm Verges Email: info@bv-sdh.de		01.04.25
Fachplaner:		
Planinhalt:		
Prinzipdetail Oberlichter		
Projektnummer:	22-008	Blatt-Nr.: 5DE37
Blattgröße:		Maßstab: 1:10
Unterschrift Bauherr:		Unterschrift Planer: