


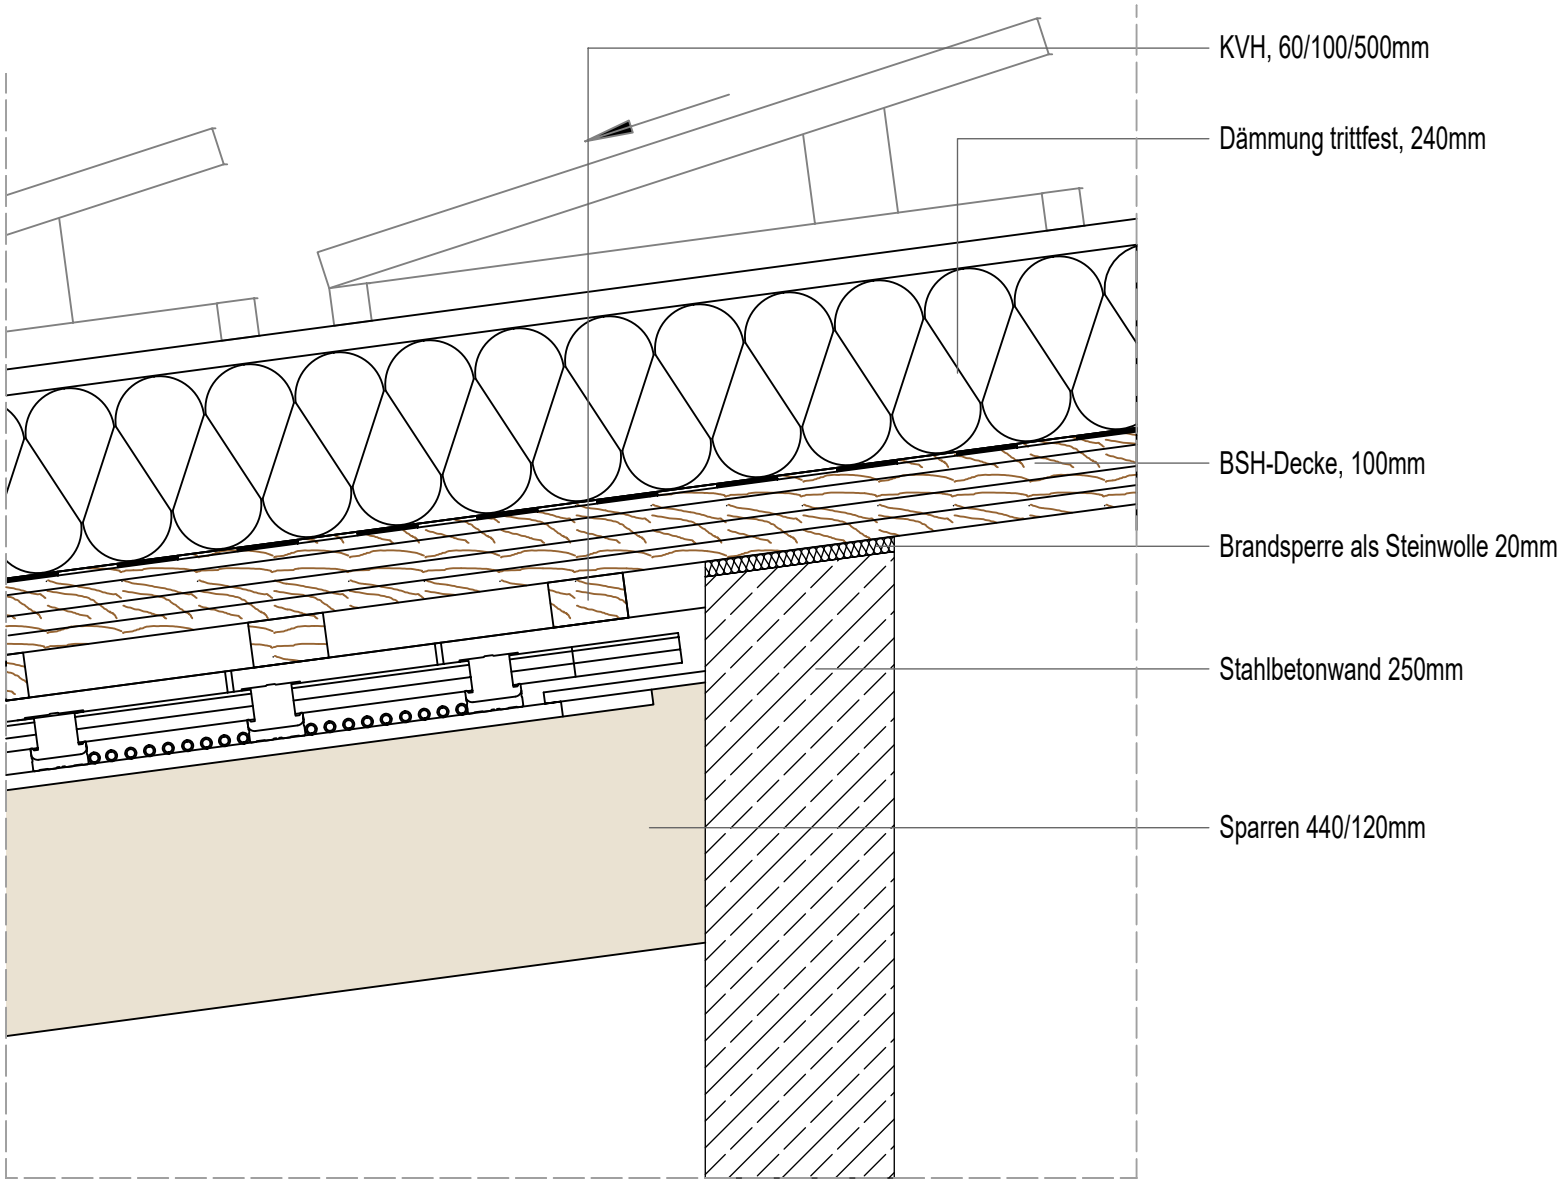

AUSFÜHRUNGSPLANUNG		
Bauvorhaben:		
Neubau eines Besucherzentrums auf dem Kyffhäuser, Kyffhäuser 1, 99707 Kyffhäuserland		
Bauherr:		
Kyffhäuser-Stiftung, Kyffhäuser 1, 99707 Kyffhäuserland		
	Datum	
Architekten:		
Cobe Cobe A/S Orientkaj 4 st. 2150 Nordhavn		
Ausführung:		
Architektur- und Ingenieurbüro bv partnerschaft > Bauen und Visionen < Iris Karstädt Friedhelm Verges Planplatz 4 99706 Sondershausen Tel. : 03632 - 66 55 51 Fax : 03632 - 66 55 53 Email: info@bv-sdh.de		01.04.25
Fachplaner:		
Planinhalt:		
Anschluss Betonwand Treppenhaus an Decke		
Projektnummer:	22-008	Blatt-Nr.: 5DE40
Blattgröße:		Maßstab: 1:10
Unterschrift Bauherr:		Unterschrift Planer:
Index	Inhalt der Änderung/Ergänzung	Datum