



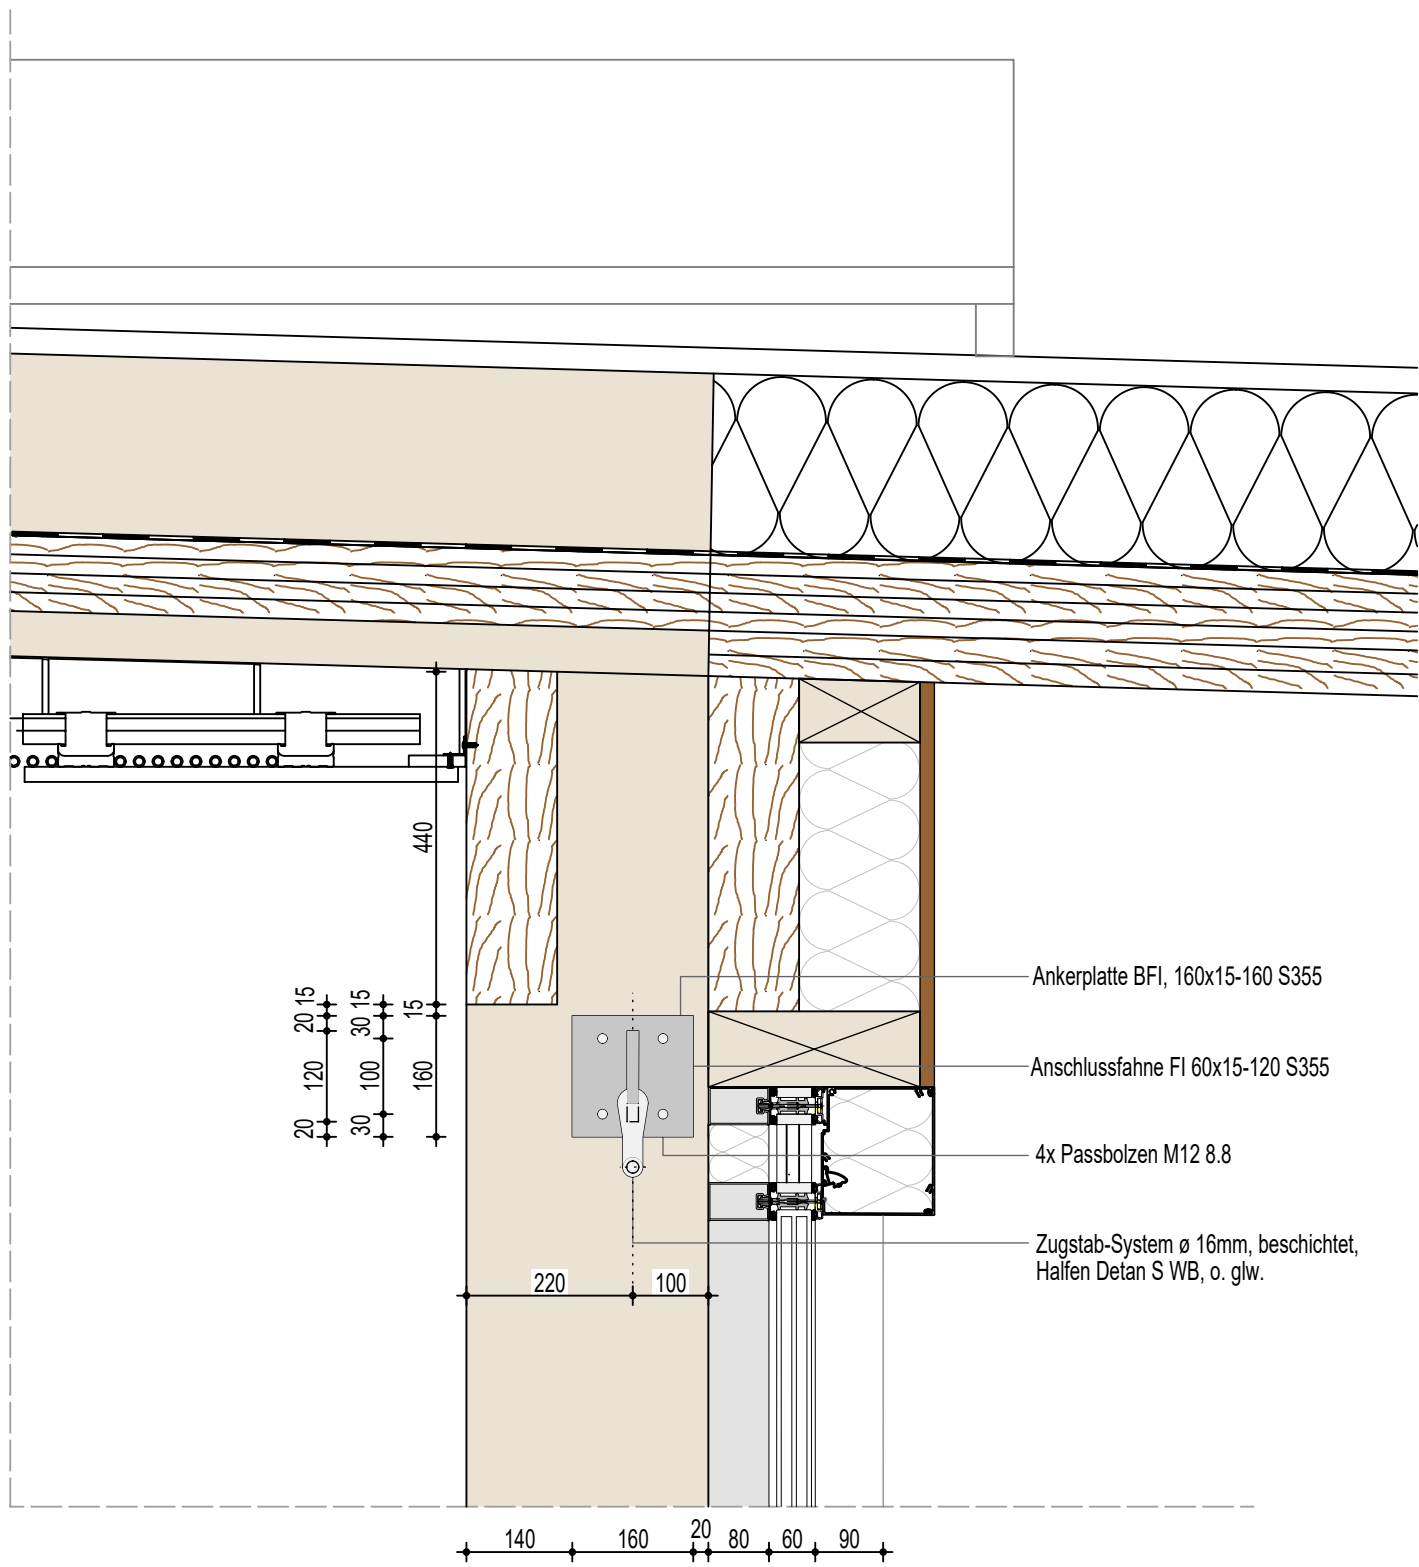

Schnitt M 1:10

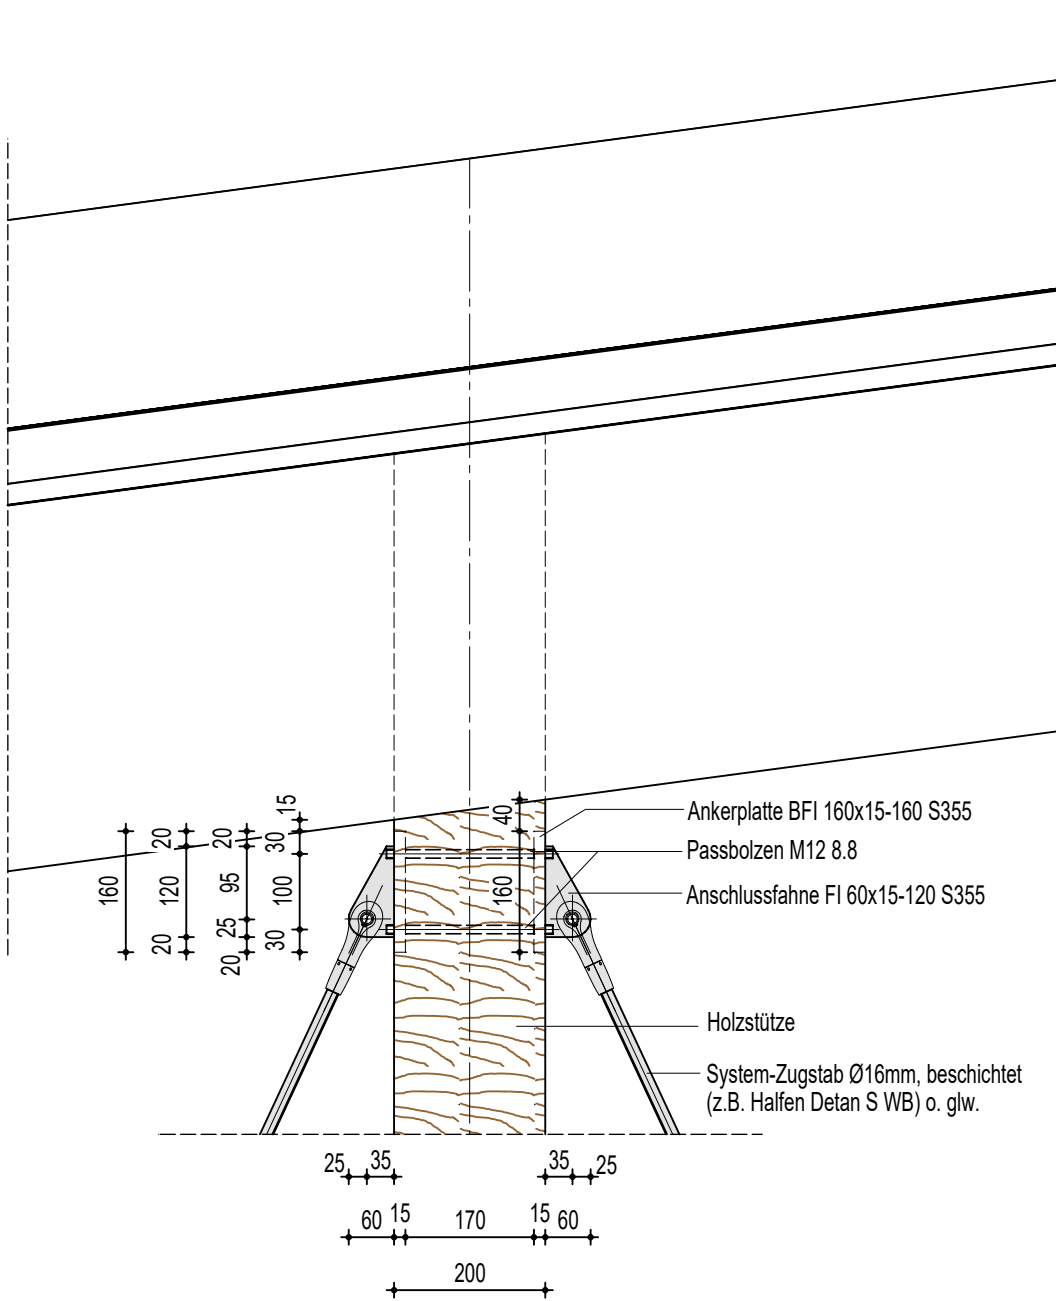

Ansicht M 1:10

AUSFÜHRUNGSPLANUNG		
Bauvorhaben:		
Neubau eines Besucherzentrums auf dem Kyffhäuser, Kyffhäuser 1, 99707 Kyffhäuserland		
Bauherr:		
Kyffhäuser-Stiftung, Kyffhäuser 1, 99707 Kyffhäuserland		
		Datum
Architekten:		
 Cobe A/S Orientkaj 4 st. 2150 Nordhavn		
Ausführung:		
 Architektur- und Ingenieurbüro > Bauen und Visionen < 99706 Sondershausen Tel. : 03632 - 66 55 51 Fax : 03632 - 66 55 53 Email: info@bv-sdh.de Planplatz 4 01.04.25		
Fachplaner:		
Planinhalt:		
Detail Rundstabverband - Prinzipknoten Dach		
Projektnummer:	22-008	Blatt-Nr.: 5DE41
Blattgröße:		Maßstab: 1:10
Unterschrift Bauherr:		Unterschrift Planer:
Index	Inhalt der Änderung/Ergänzung	Datum