


Ausschnitt aus Holzstatik

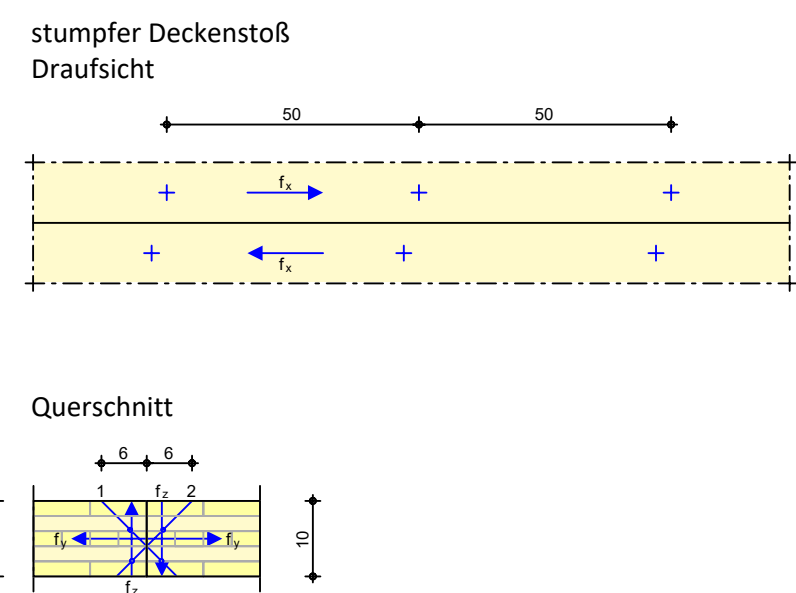

Legende:

- | | |
|---|--------------------|
|  | Beton, bewehrt |
|  | Beton, unbewehrt |
|  | Holzdecke |
|  | Stahlbetonunterzug |

UK = Unterkante
OK = Oberkante
RD = Rohdecke
FFB = Fertigfußbo

	DD/Deckendurchbruch
	WS/Wandschlitz

AUSFÜHRUNGSPLANUNG

Bauvorhaben:

Neubau eines Besucherzentrums auf dem Kyffhäuser, Kyffhäuser 1, 99707 Kyffhäuserland

Bauherr:

Kyffhäuser-Stiftung,
Kyffhäuser 1, 99707 Kyffhäuserland

Architekten:

Cobe Cobe A/S Orientkaj 4 st. 2150 Nordhavn

Ausführung:		
 Architektur- und Ingenieurbüro partnerschaft > Bauen und Visionen <	Planplatz 4 99706 Sondershausen Tel.: 03632 - 66 55 51 Fax: 03632 - 66 55 53 Email: info@bv-sdh.de	01.04.25
Iris Karstädt	Friedhelm Verges	

Fachplaner:

Planinhalt:
Holzdecke mit Zangen über EG

Projektnummer: 22-008	Blatt-Nr.: 5GR07	Gez.:
Blattgröße:	Maßstab: 1:50	Gepr.:
Unterschrift Bauherr:	Unterschrift Planer:	

Index	Inhalt der Änderung/Ergänzung
-------	-------------------------------

Datum	
H/B = 680 / 900 (0.61m ²)	

Allplan 202