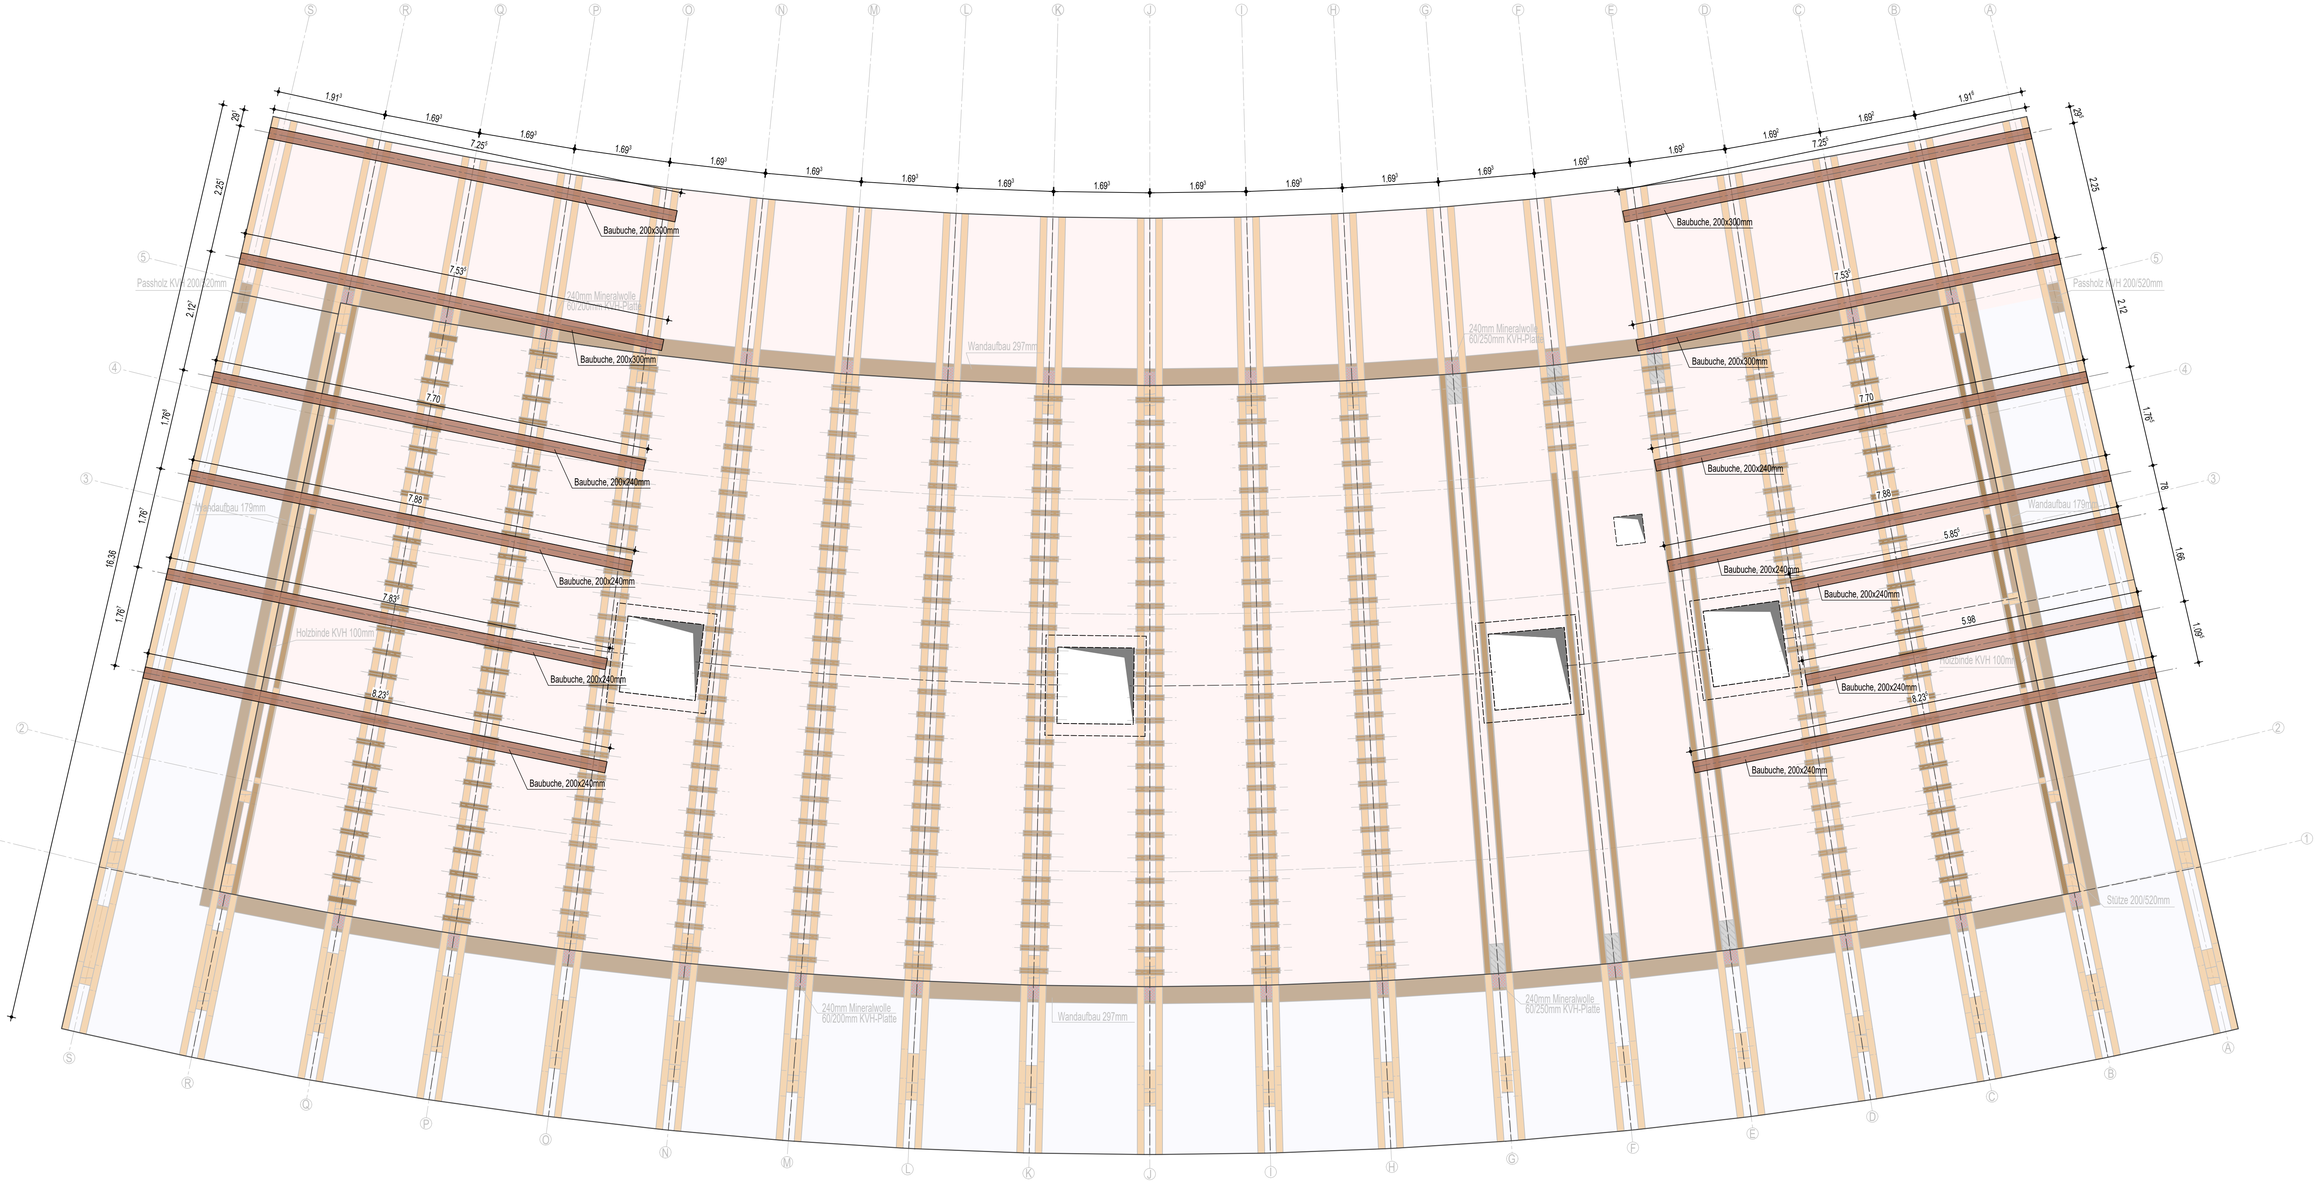

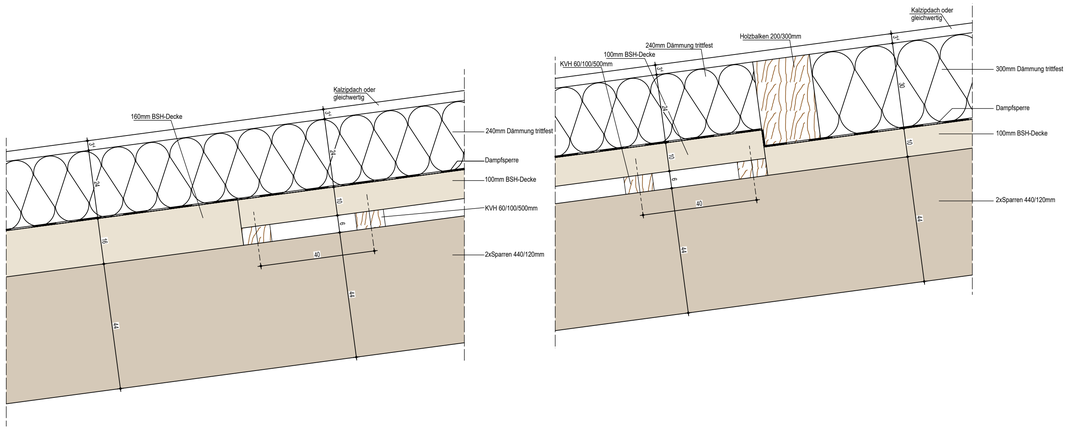

Prinzipdetail Dachaufbauten M 1:10

Legende:

- Balken 200x300/240mm
- KVH 60x100x500mm
- 100mm BSH-Decke
- 160mm BSH-Decke

UK = Unterkante
OK = Oberkante
RD = Rohdecke
FFB = Fertigfußboden

- DD/Deckendurchbruch
- WS/Wandschlitz
- WD/Wanddurchbruch

Index	Inhalt der Änderung/Ergänzung	Datum

AUSFÜHRUNGSPLANUNG

Bauvorhaben:

Neubau eines Besucherzentrums auf dem Kyffhäuser, Kyffhäuser 1, 99707 Kyffhäuserland

Bauherr:

Kyffhäuser-Stiftung,
Kyffhäuser 1, 99707 Kyffhäuserland

Datum

Architekten:

Cobe — Cobe A/5 Orientkaj 4 st. 2150 Nordhavn

Ausführung:

bv partnerschaft — Architektur- und Ingenieurbüro, » Bauen und Visionen «
Iris Karstädt, Friedhelm Verges
Planplatz 4, 99706 Sondershausen
Tel. : 03632 - 66 55 51
Fax : 03632 - 66 55 53
Email: info@bv-sdh.de

01.04.25

Fachplaner:

Planinhalt:

Verlegeplan Balken - Dach

Projektnummer: 22-008	Blatt-Nr.: 5GR10	Gez.:	
Blattgröße:	Maßstab: 1:50; 1:10	Gepr.:	
Unterschrift Bauherr:	Unterschrift Planer:		

H/B = 680 / 900 (0.61m²)

Allplan 2021