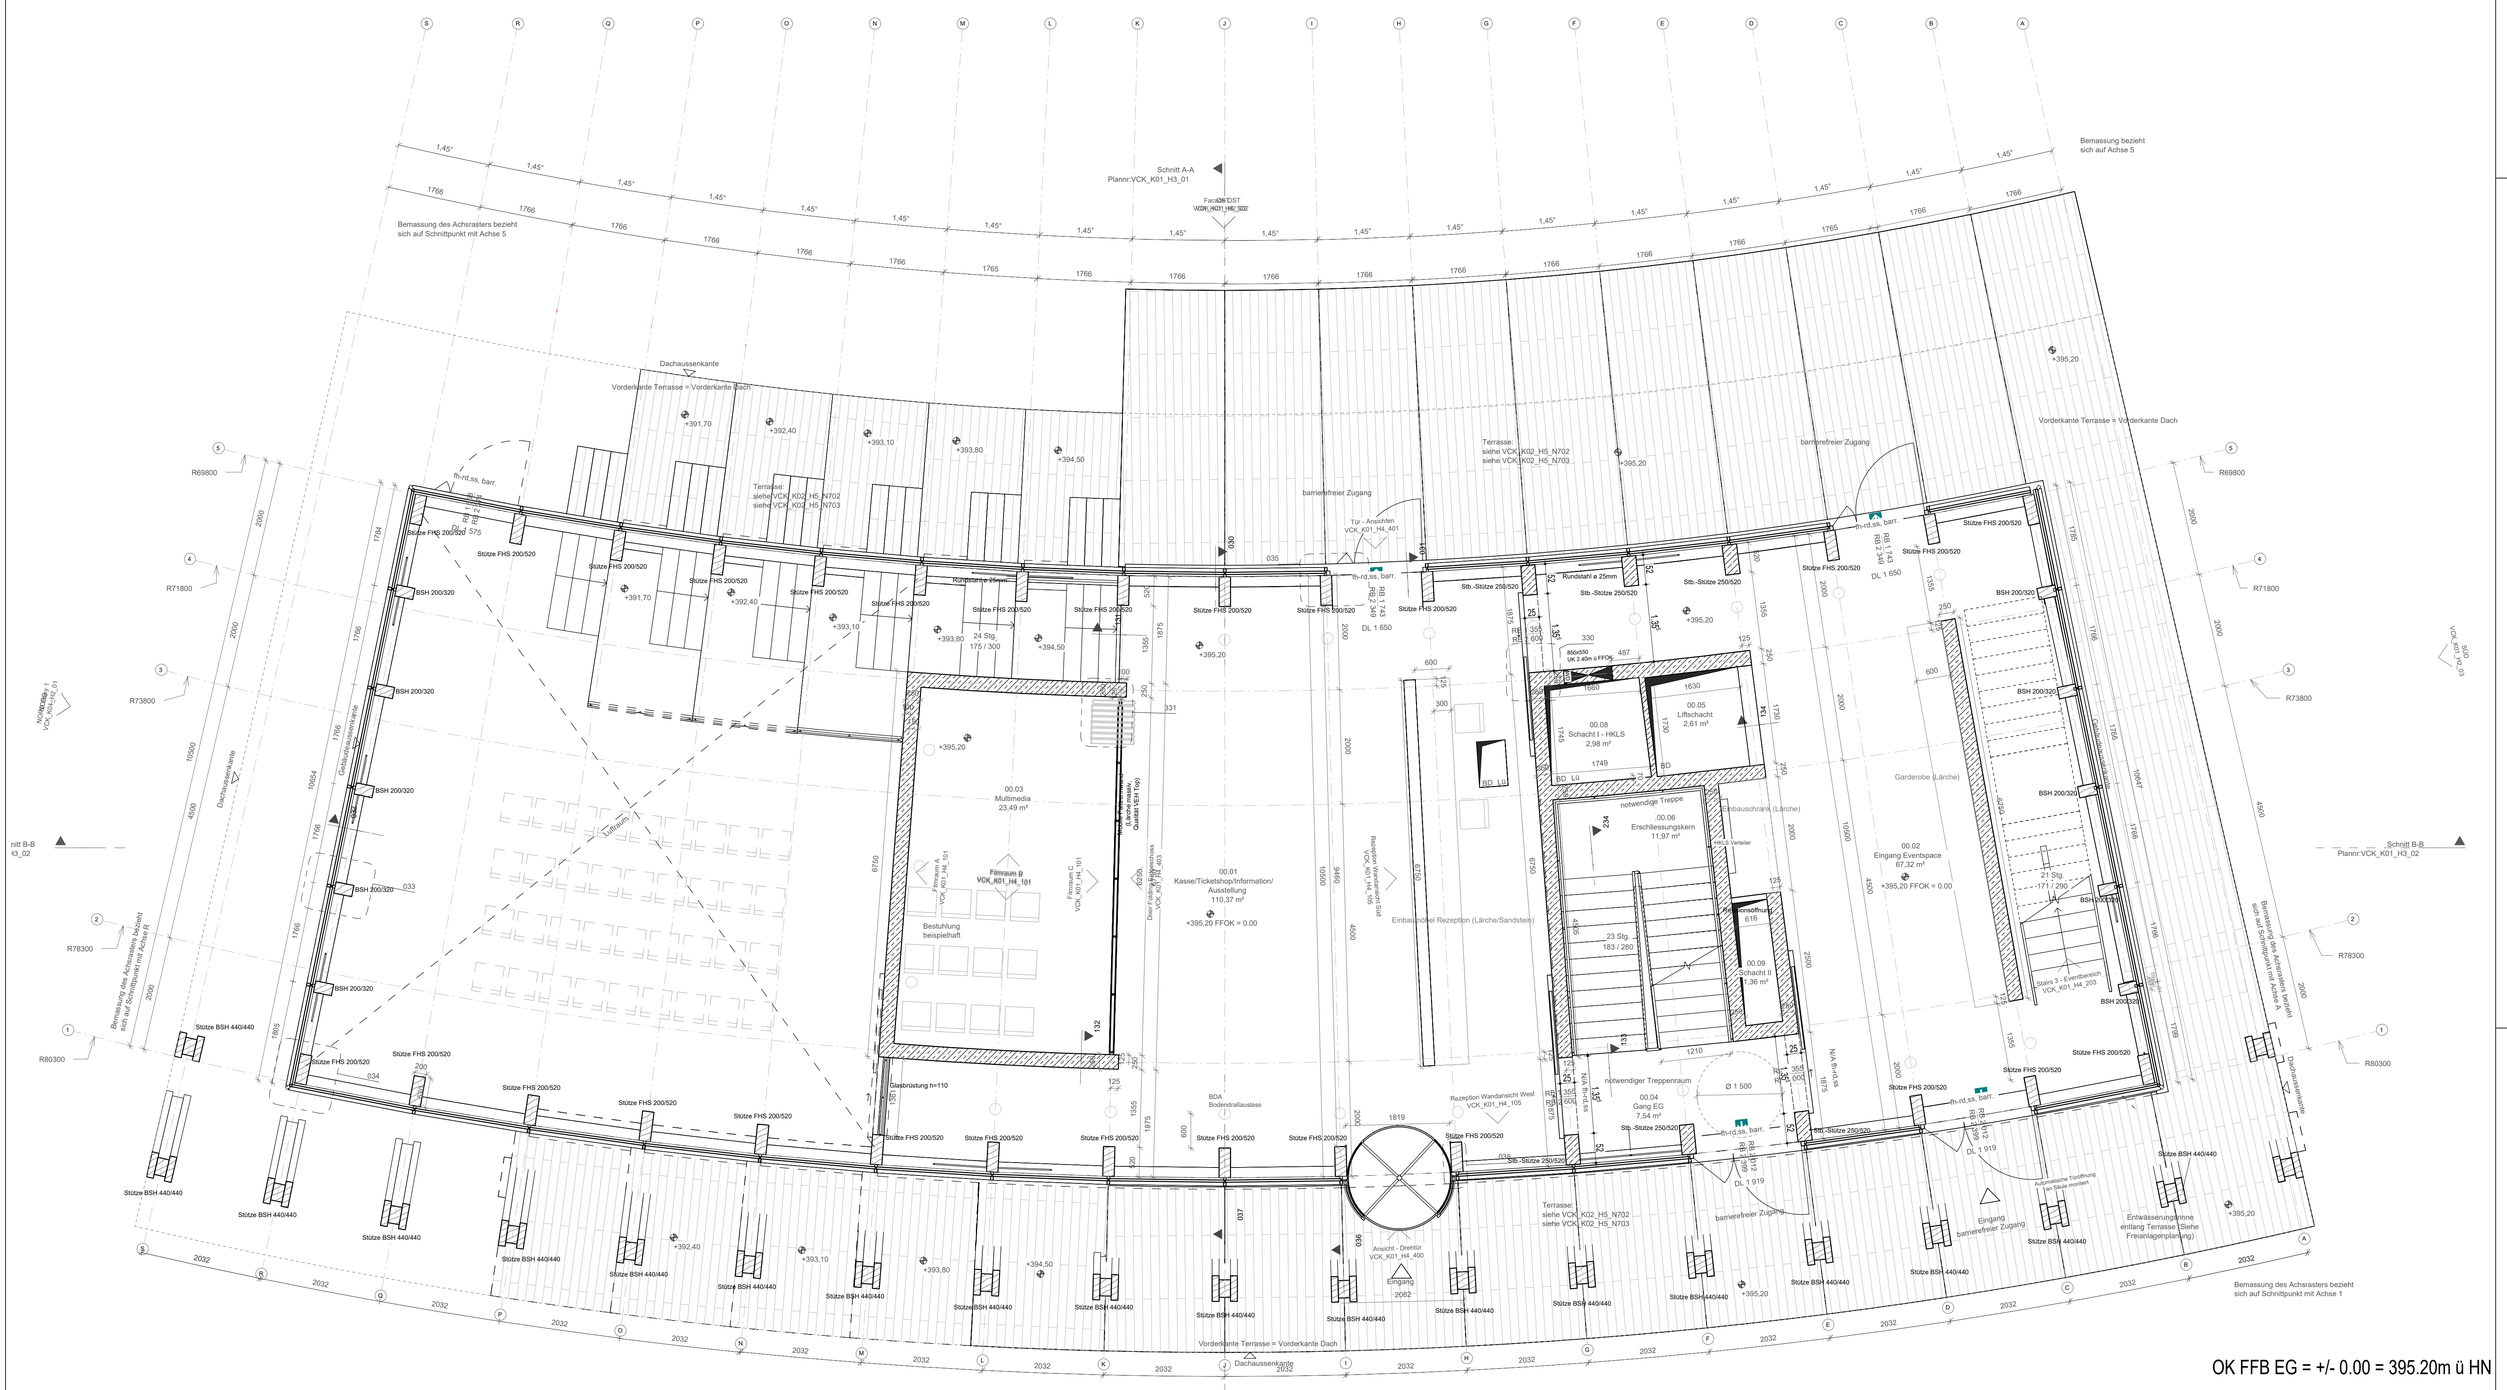

AUSFÜHRUNGSPLANUNG

Bauvorhaben:

Neubau eines Besucherzentrums auf dem Kyffhäuser, Kyffhäuser 1, 99707 Kyffhäuserland

Bauherr:

Kyffhäuser-Stiftung,
Kyffhäuser 1, 99707 Kyffhäuserland

	Datum
Architekten:	
Cobe — Cobe A/S Orientkaj 4 st. 2150 Nordhavn	
Ausführung:	
bv partnerschaft — Architektur- und Ingenieurbüro > Bauen und Visionen < — Iris Karstädt, Friedhelm Verges — Planplatz 4, 99706 Sondershausen — Tel.: 03632 - 66 55 51, Fax: 03632 - 66 55 53, Email: info@bv-sdh.de	29.02.24
Fachplaner:	

Index	Inhalt der Änderung/Ergänzung	Datum
b	Aktualisierung - Stützen Achse R	31.03.25 BT
a	Aktualisierung - BV Partnerschaft	10.10.24 BT

Planinhalt:

Grundriss EG - Cobe

Projektnummer: 22-008	Blatt-Nr.: VCK_K01_H1_00b		Gez.:
Blattgröße:	Maßstab: 1:50		Gepr.:
Unterschrift Bauherr:	Unterschrift Planer:		Index:b

H/B = 680 / 900 (0.61m²)

Allplan 2021