


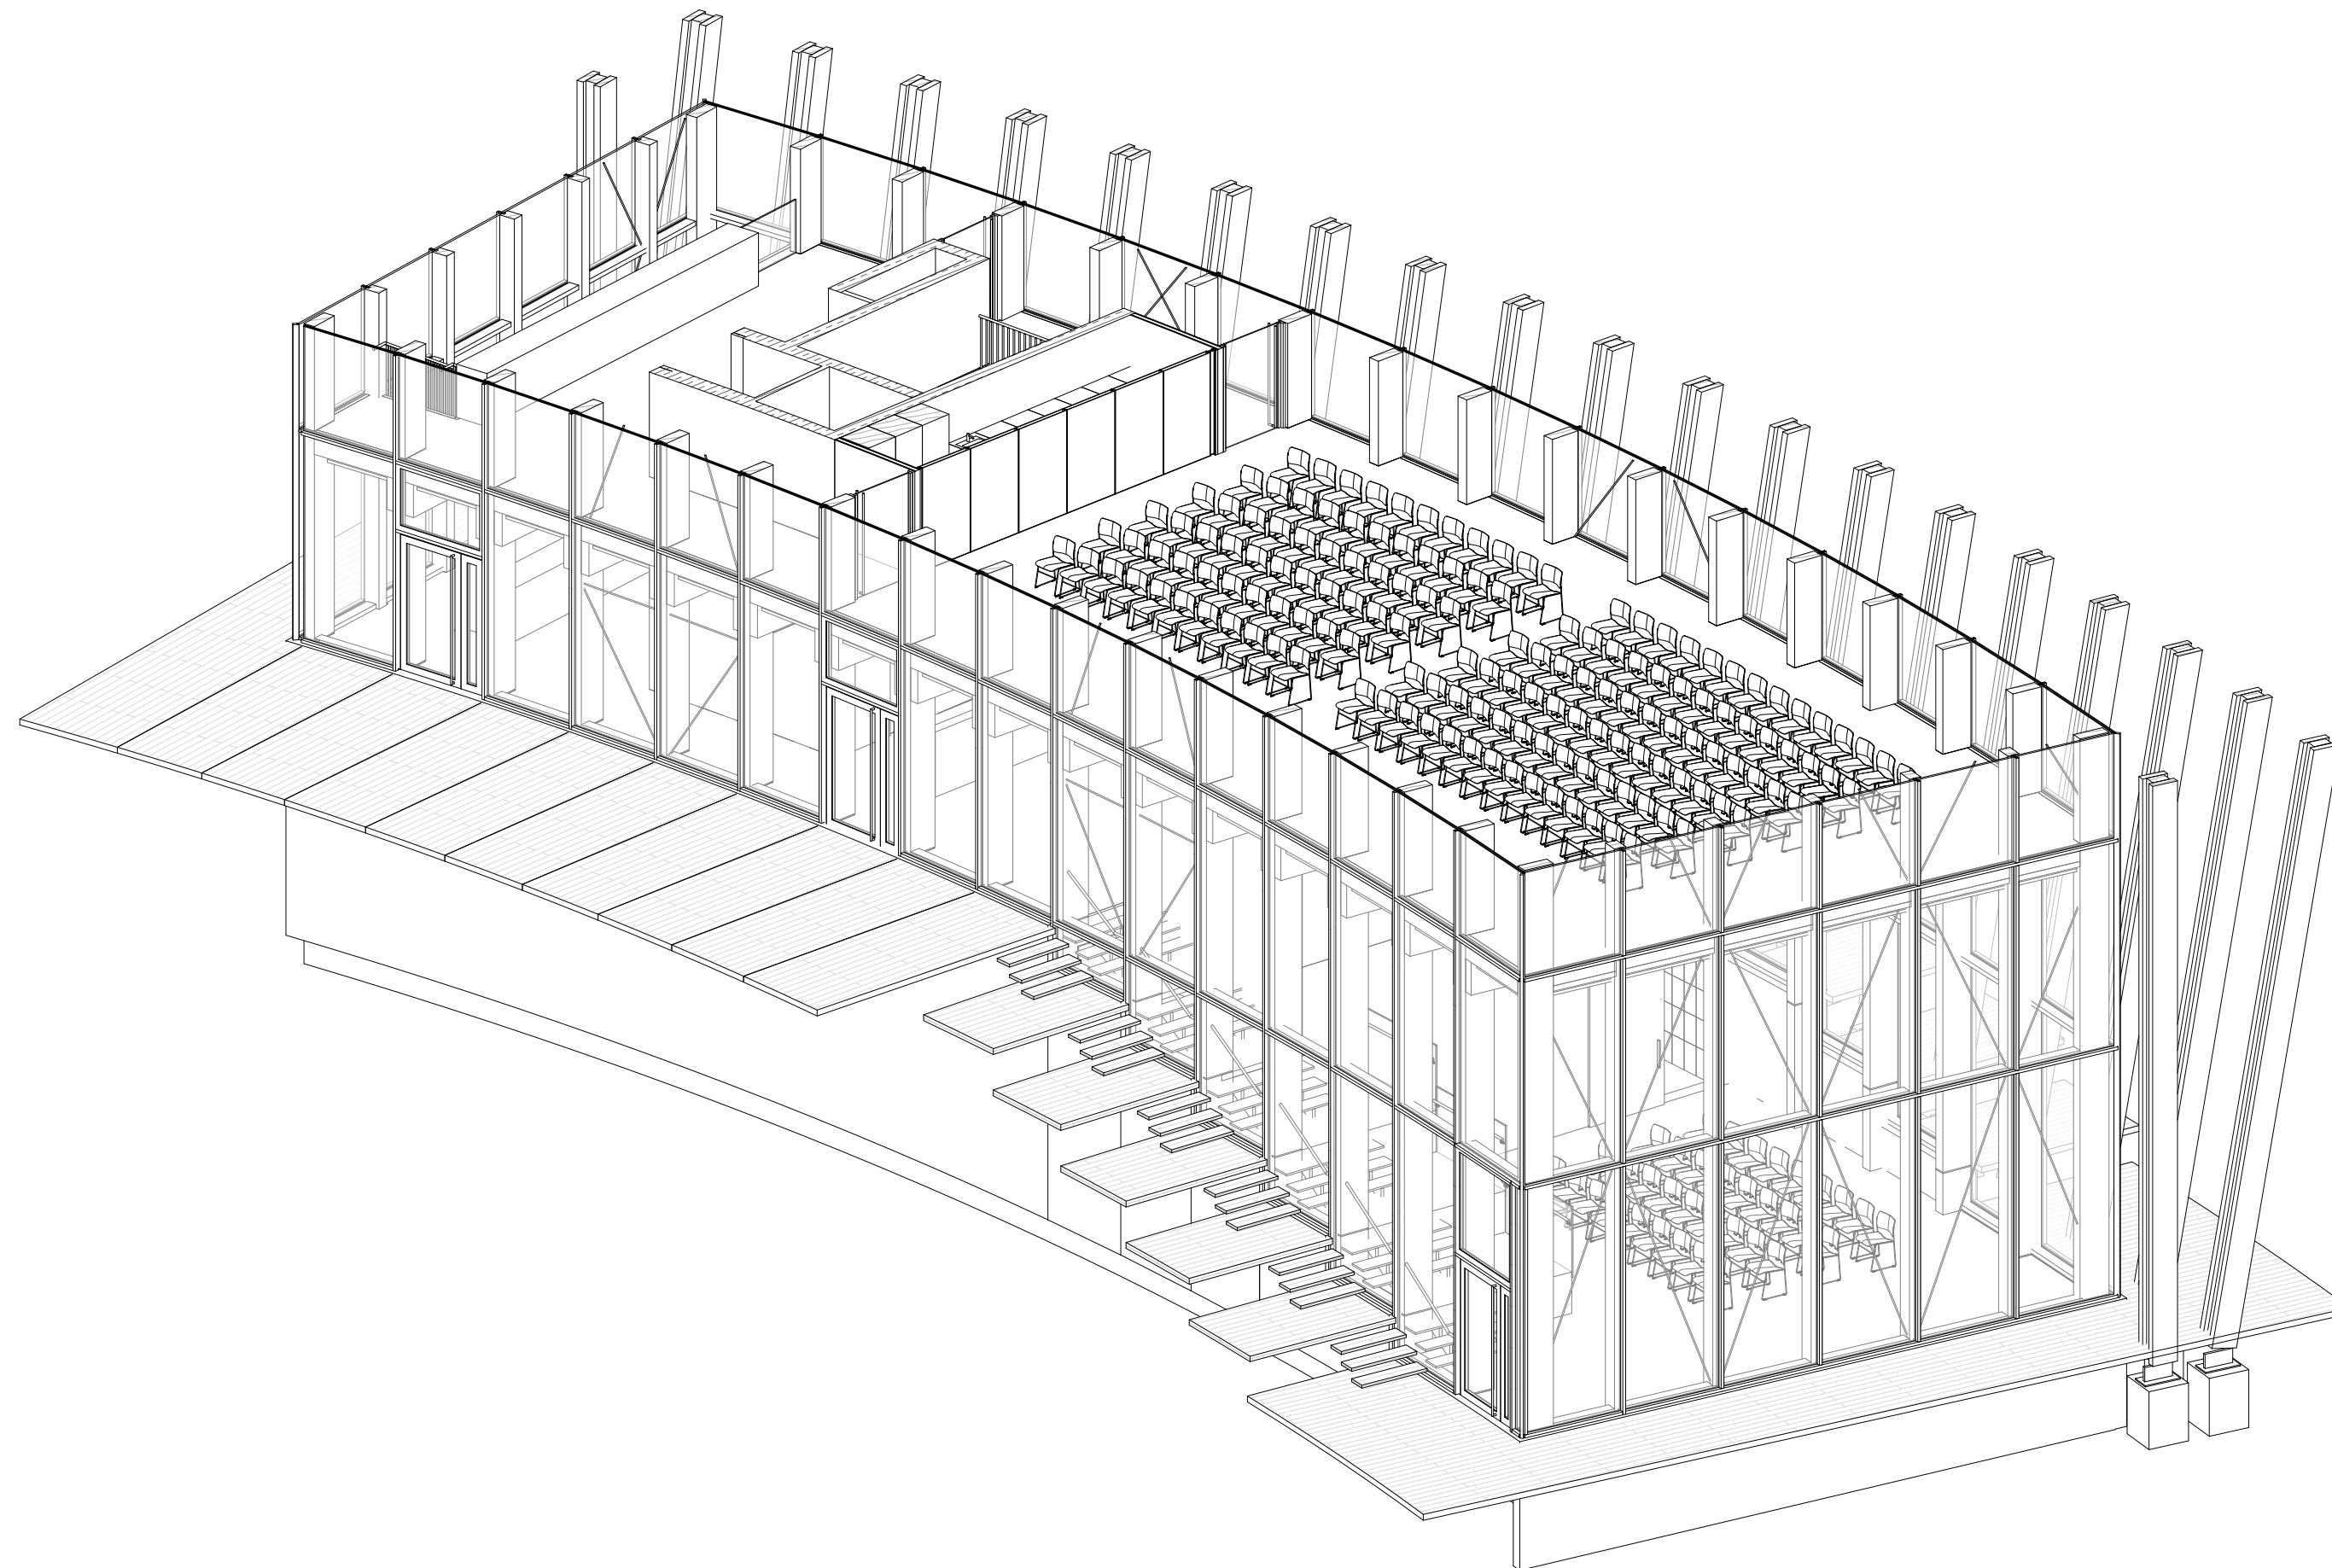

Detailpläne nur in Verbindung mit Fachplanungen (insbesondere Tragwerksplanung und Haustechnik) gültig.  
Alle Maße und angegebenen Höhenkoten sind eigenverantwortlich zu überprüfen.  
Bei Unstimmigkeiten ist mit der Bauleitung/Planverfasser Rücksprache zu halten.

Revision:            Thema:                                                  Date:

## Ausführungsplanung

## 602 / Neubau eines Besucherzentrums auf dem Kyffhäuser

Kyffhäuser 1, 99707 Kyffhäuserland, Deutschland

**Cobe** Cobe A/S Orientkaj 4 st. 2150 Nordhavn  
Bauherr: Kyffhäuser-Stiftung

Plannummer: VCK\_K01\_H6\_001

Datum: 2024-02-29

Planinhalt: Eingangsbauwerk  
Visualisierung 1.OG

Gezeichnet: MHN/ADKA      Geprüft: MAU

Format: A2