


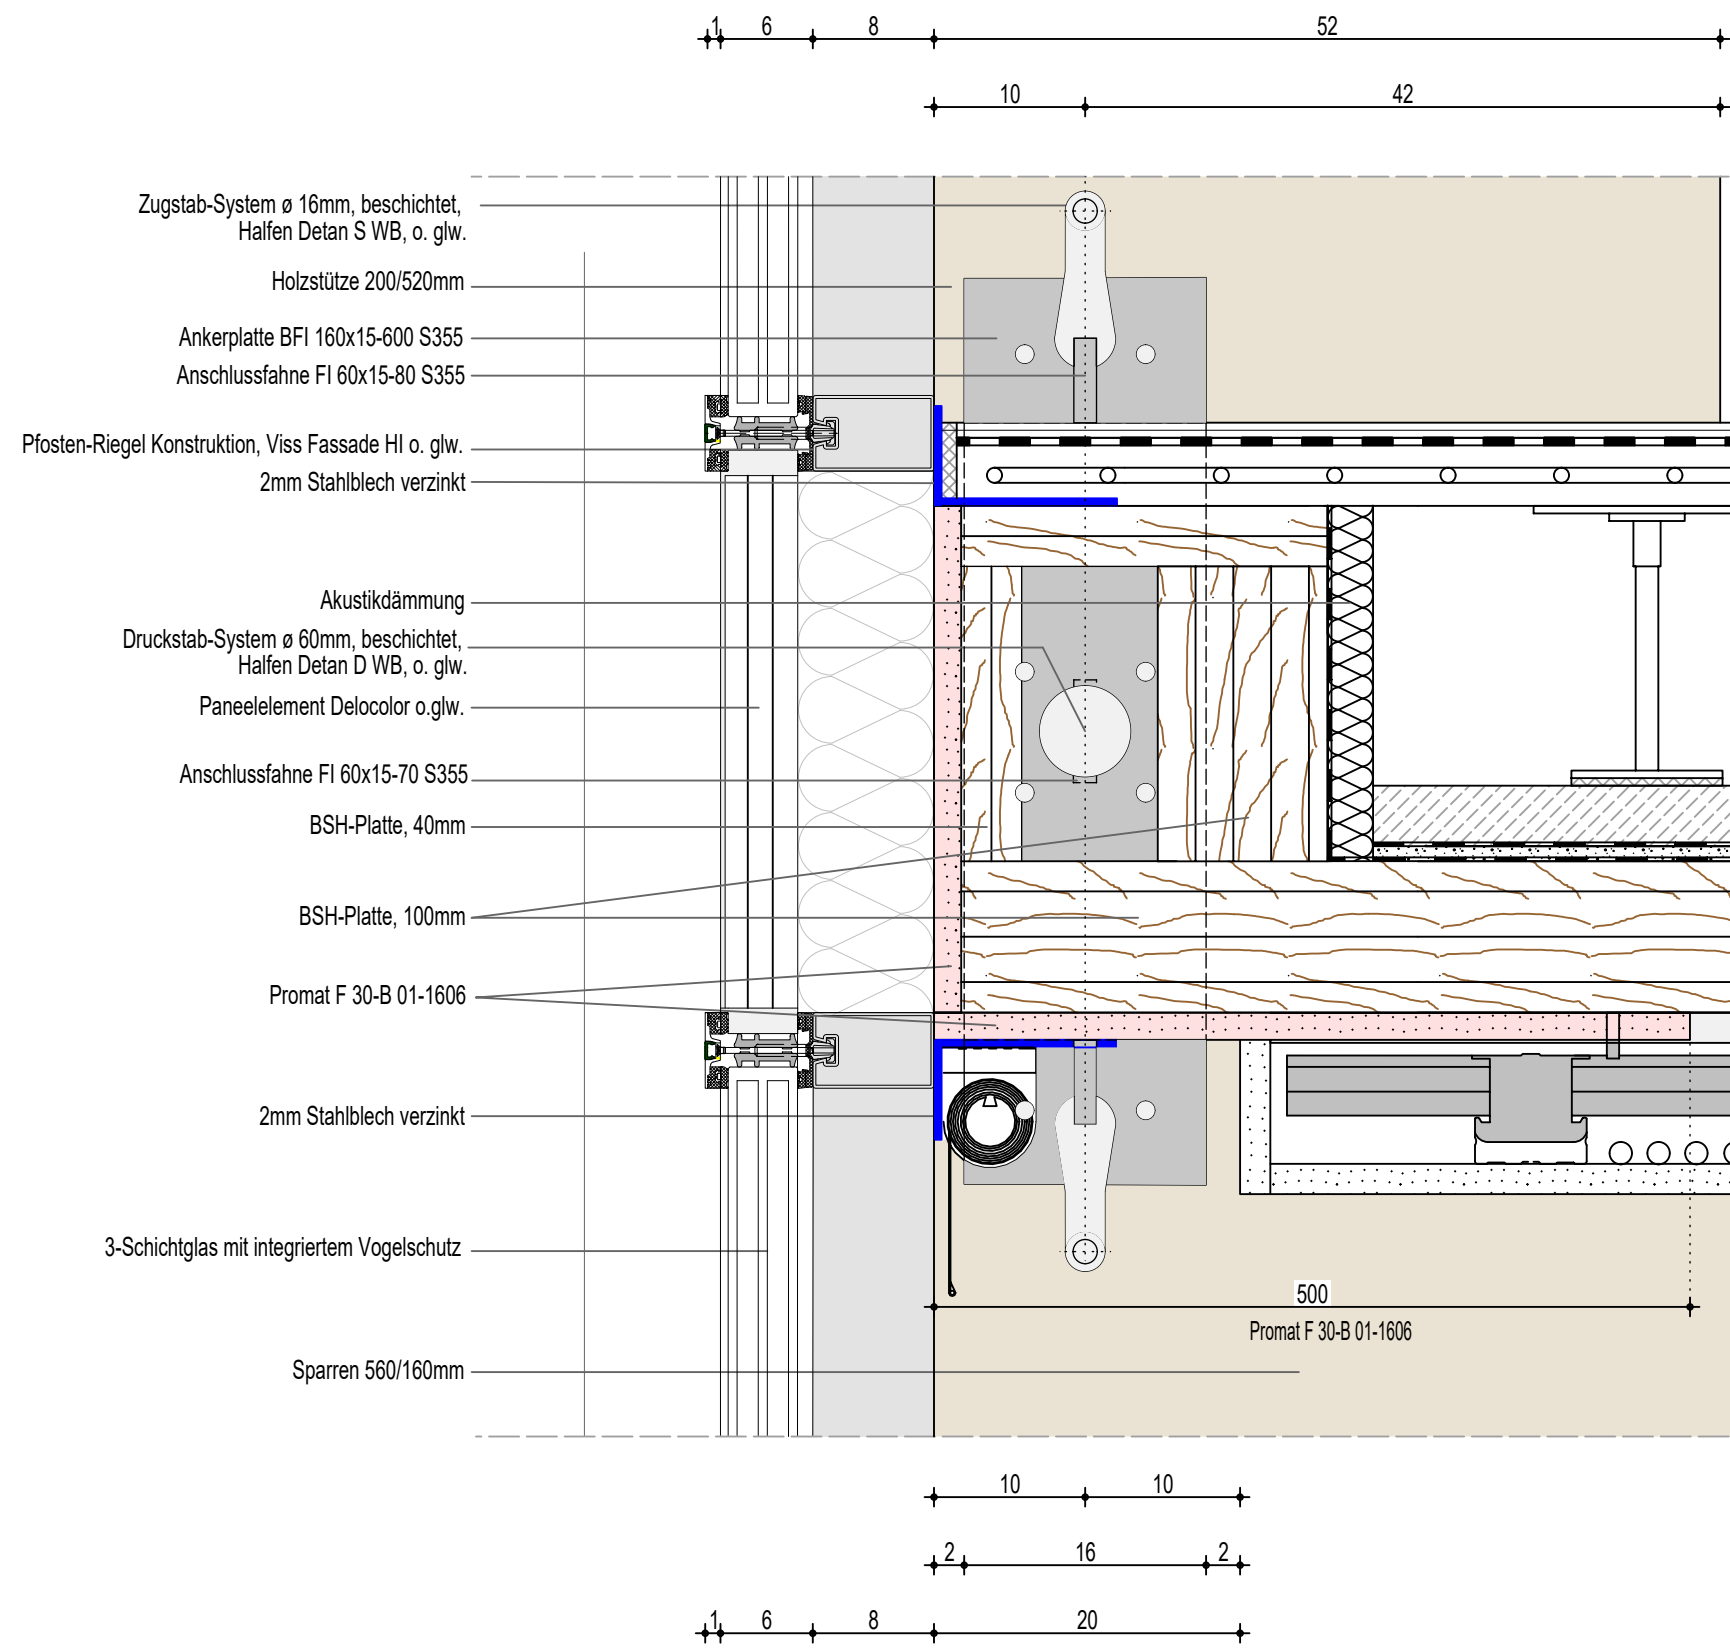

Fußbodenaufbau OG:
-5mm Fußbodenbelag, Pandomo o.glw.
-10mm Spachtel
-40mm Lindner Floor and more o.glw.
mit integriertem Heizsystem
-180mm Hohlraum
-Betonplatten, 400x400x40mm, versiegelt,
fugenlos verlegt
-PE-Folie
-10mm Sandschicht
-PE-Folie

Absorber
Abhangdecke: Absorberdecke
(Grafitplatte gelocht, Anstrich in Holzfarbton der Träger,
nach Bemusterung)
mit integriertem Heiz-Kühlsystem

AUSFÜHRUNGSPLANUNG		
Bauvorhaben:		
Neubau eines Besucherzentrums auf dem Kyffhäuser, Kyffhäuser 1, 99707 Kyffhäuserland		
Bauherr:		
Kyffhäuser-Stiftung, Kyffhäuser 1, 99707 Kyffhäuserland		
	Datum	
Architekten:		
Cobe Cobe A/S Orientkaj 4 st. 2150 Nordhavn		
Ausführung:		
bv Architektur- und Ingenieurbüro partnerschaft > Bauen und Visionen < Iris KarstädtFriedhelm Verges Planplatz 499706 SondershausenTel. : 03632 - 66 55 51Fax : 03632 - 66 55 53Email: info@bv-sdh.de		01.04.25
Fachplaner:		
Planinhalt:		
Anschluss Decke über EG an Fassade, Längsseite		
Projektnummer: 22-008	Blatt-Nr.: 5DE08	Gez.:
Blattgröße:	Maßstab: 1:5	Gepr.:
Unterschrift Bauherr:		Unterschrift Planer:
Index	Inhalt der Änderung/Ergänzung	Datum