


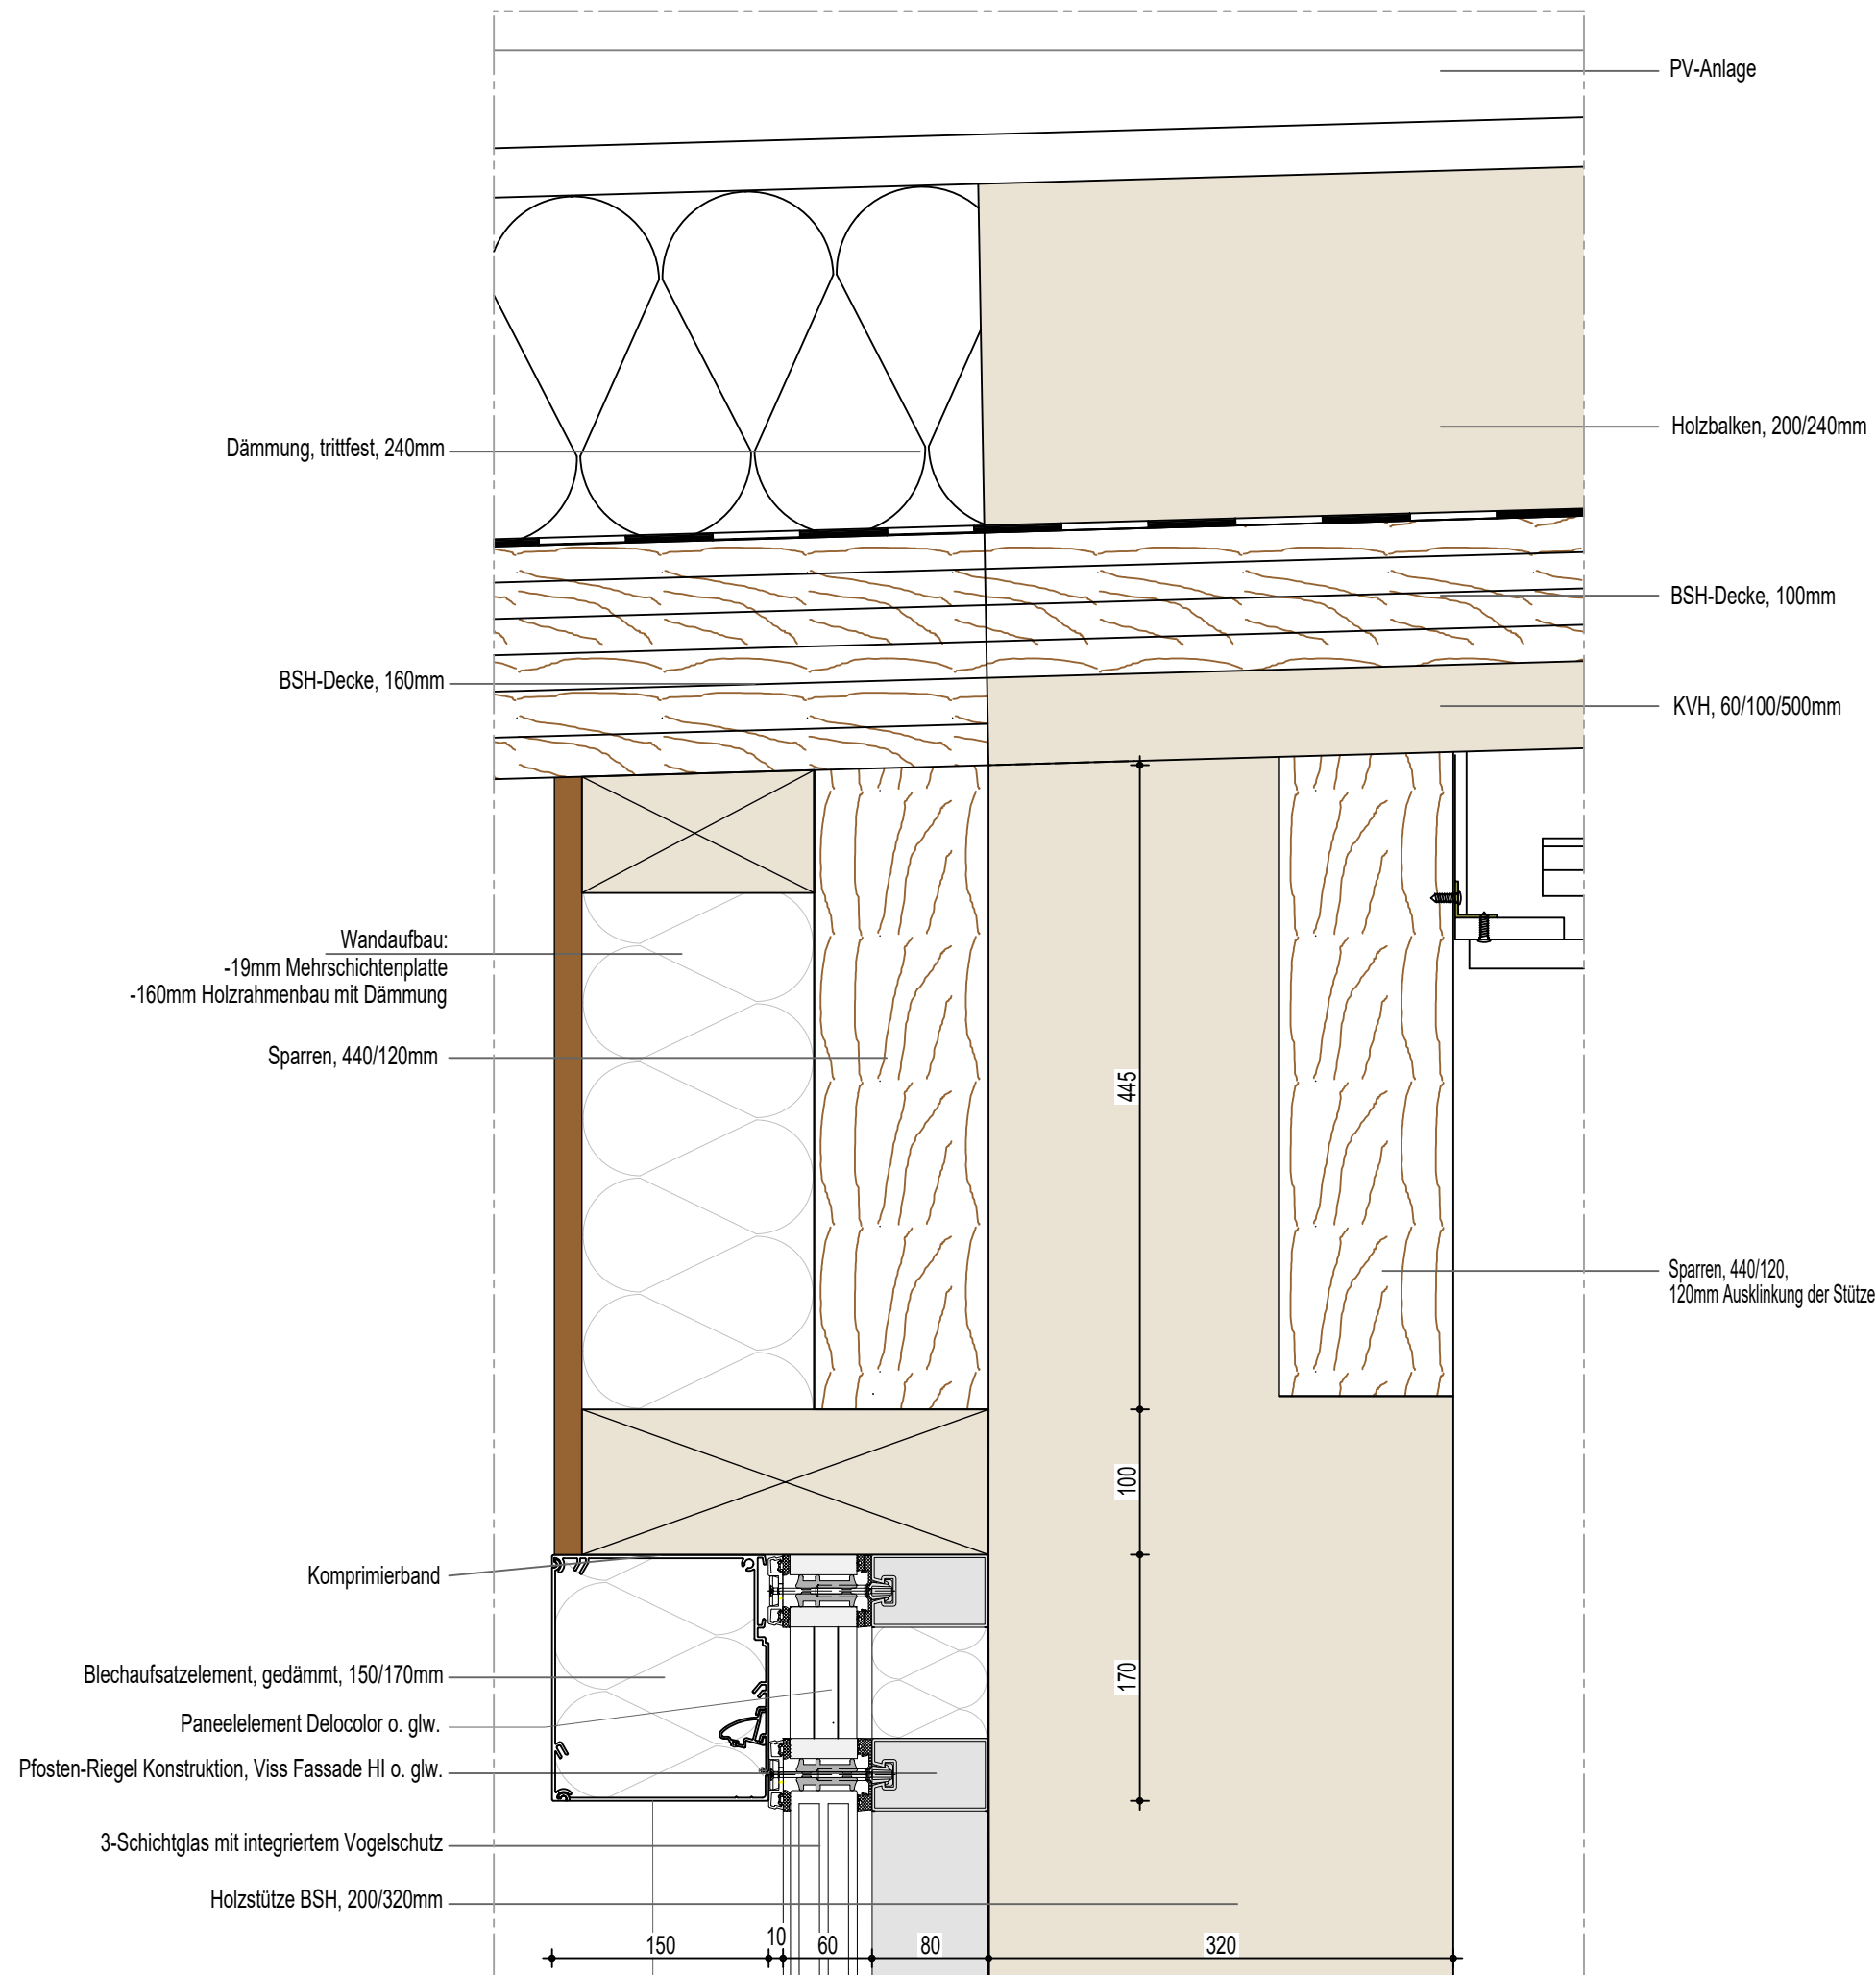

AUSFÜHRUNGSPLANUNG

Bauvorhaben:

Neubau eines Besucherzentrums auf dem Kyffhäuser, Kyffhäuser 1, 99707 Kyffhäuserland

Bauherr:

Kyffhäuser-Stiftung,
Kyffhäuser 1, 99707 Kyffhäuserland

Datum

Architekten:



Cobe A/S Orientkaj 4 st. 2150 Nordhavn

Ausführung:

Architektur- und Ingenieurbüro
>bv< partnerschaft
> Bauen und Visionen <

Iris Karstädt Friedhelm Verges

Planplatz 4
99706 Sondershausen
Tel. : 03632 - 66 55 51
Fax : 03632 - 66 55 53
Email: info@bv-sdh.de

01.14.25

Fachplaner:

Planinhalt:

Prinzipdetail Anschluss Fassade-Dach, Achse R

Projektnummer: **22-008**

Blatt-Nr.: **5DE30**

Gez.:

Blattgröße:

Maßstab: **1:5**

Gepr.:

Unterschrift Bauherr:

Unterschrift Planer: