




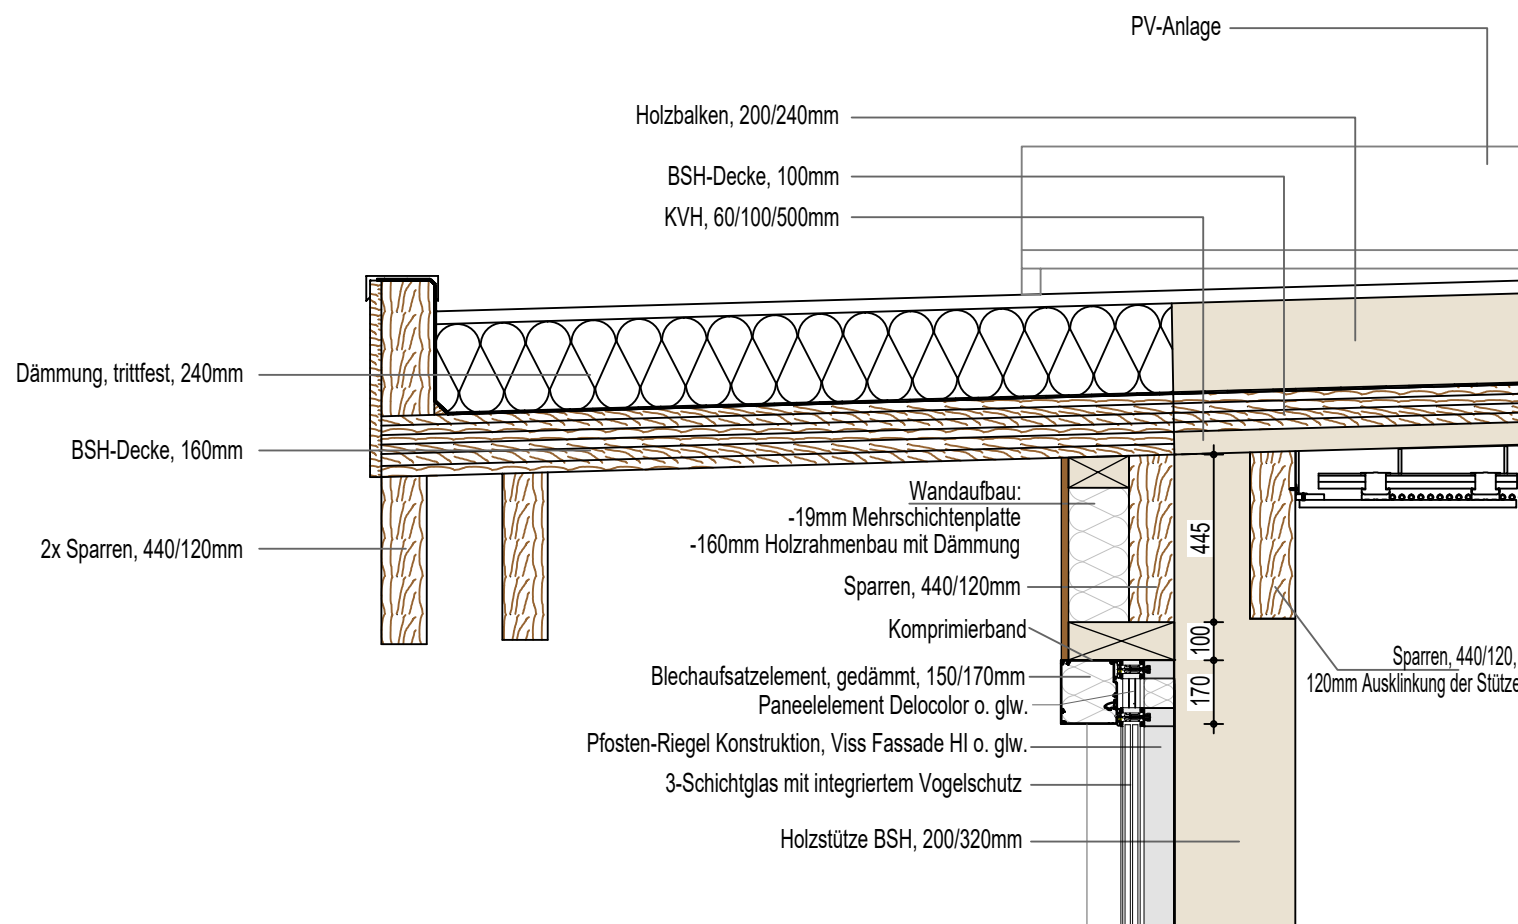


Süden

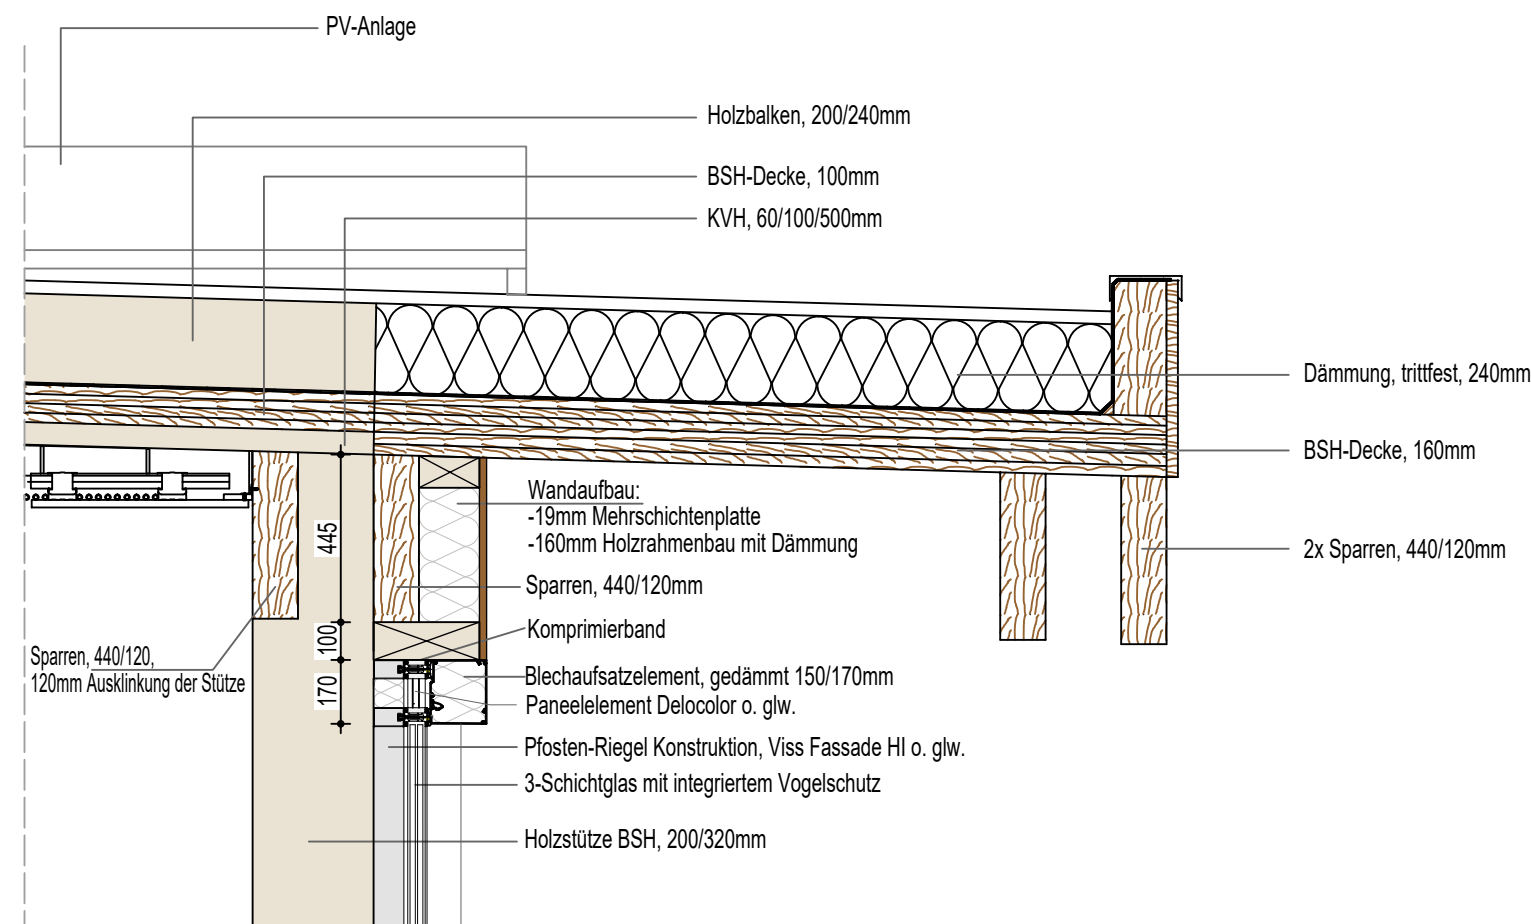



Norden

1. Obergeschoss
3.60m

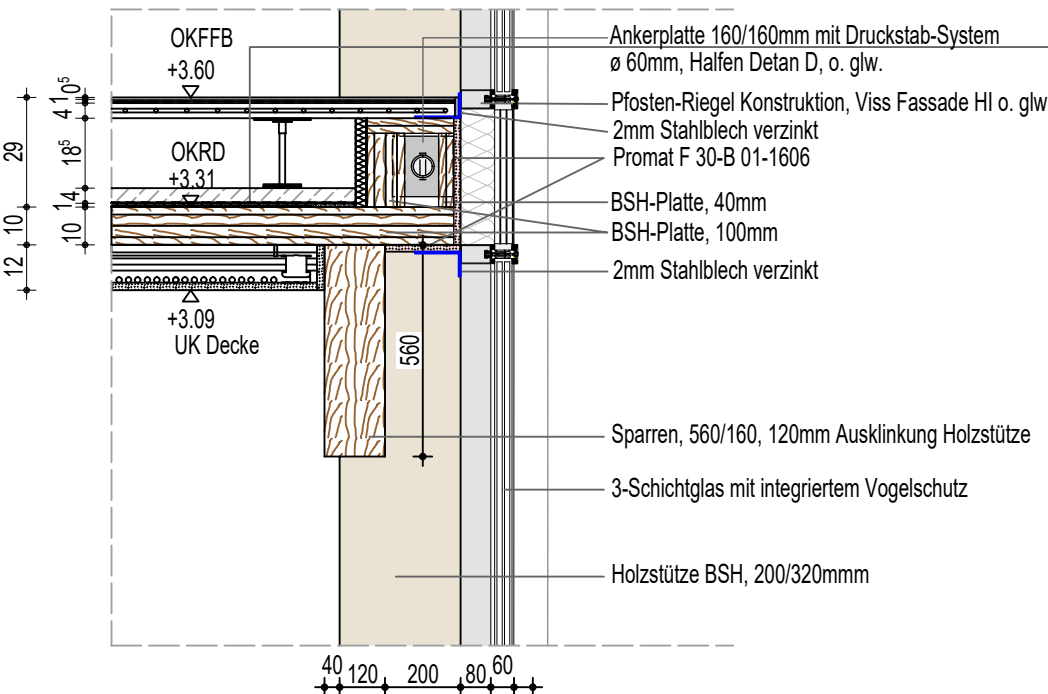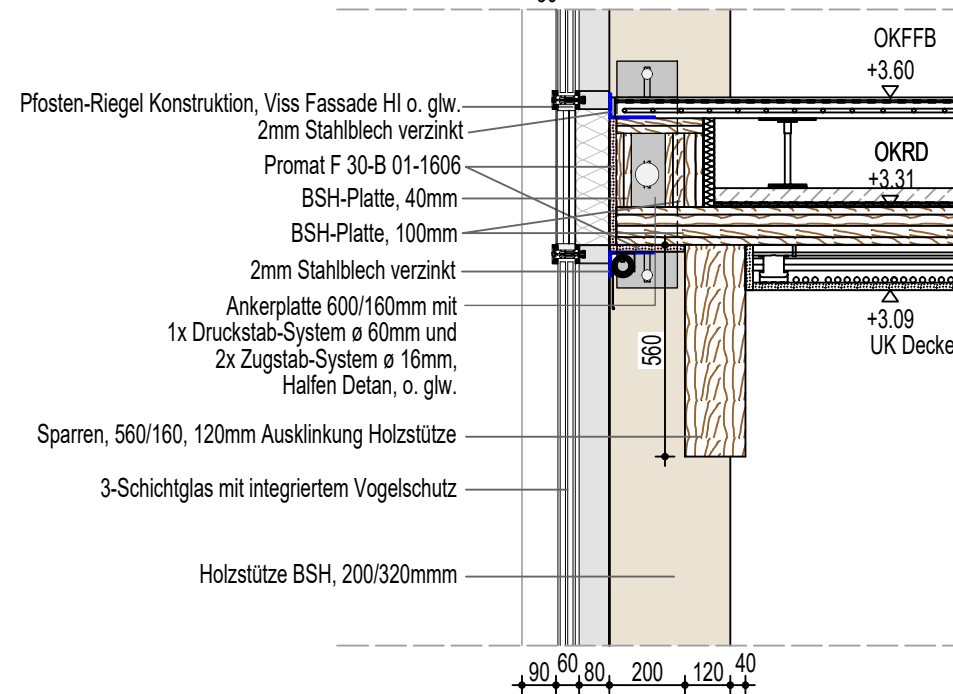



Fußbodenaufbau OG:
-5mm Fußbodenbelag, Pandomo o.glw.
-10mm Spachtel
-40mm Lindner Floor and more o.glw.
mit integriertem Heizsystem
-185mm Hohlraum
-Betonplatten, 400x400x40mm, versiegelt,
fugenlos verlegt
-PE-Folie
-10mm Sandschicht
-PE-Folie

Erdgeschoss
0.00m

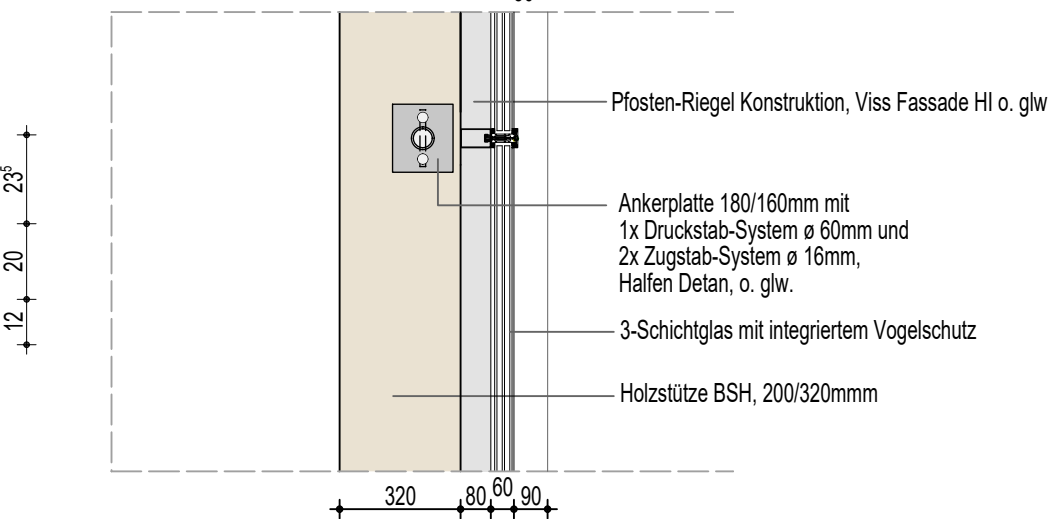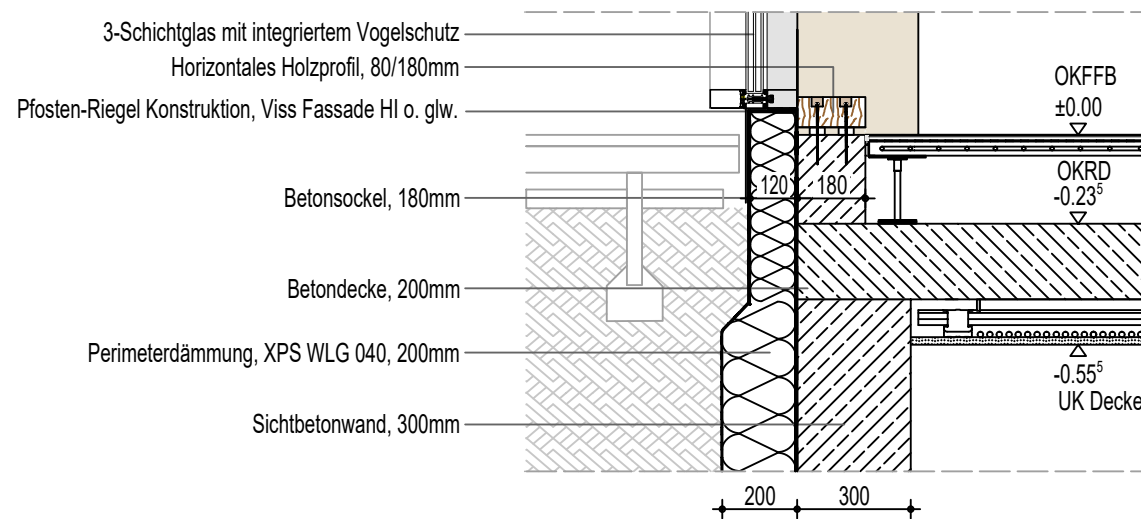

Erdgeschoss
0.00m

1. Untergeschoss
-4.20m

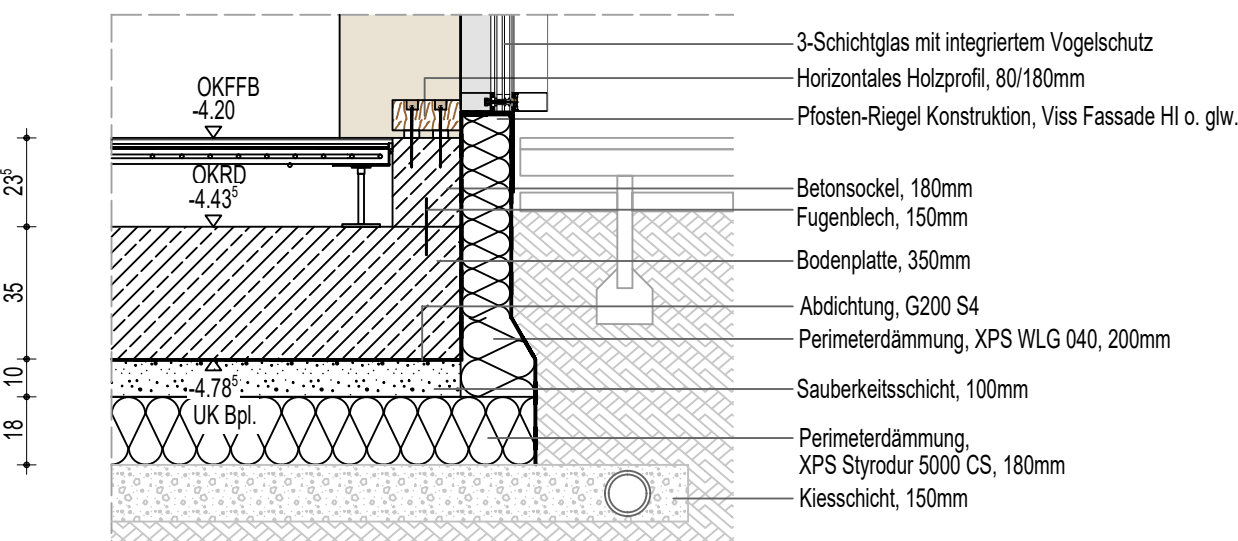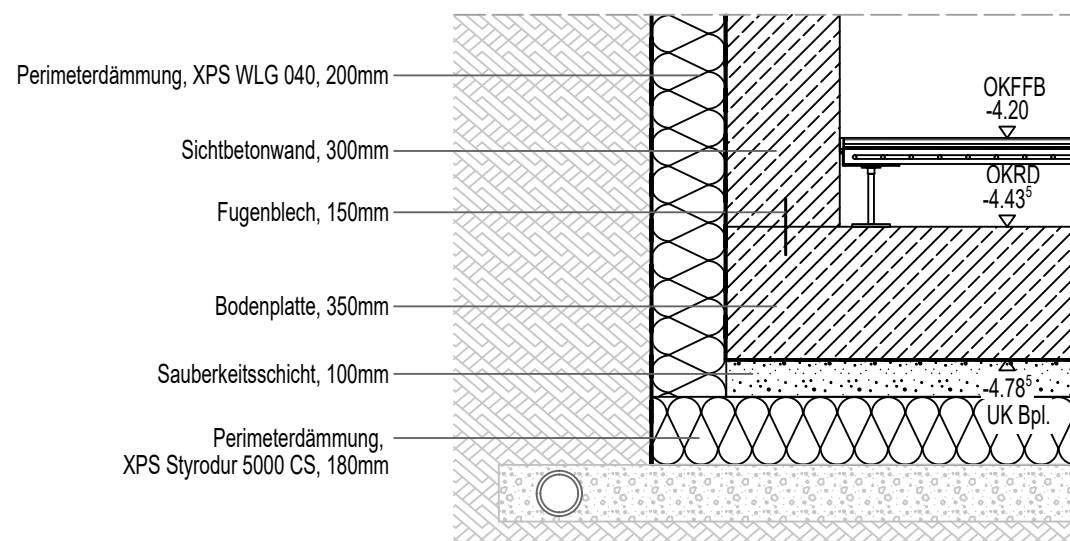

1. Untergeschoss
-4.20m

Index	Inhalt der Änderung/Ergänzung	Datum
AUSFÜHRUNGSPLANUNG		
Bauvorhaben:		
Neubau eines Besucherzentrums auf dem Kyffhäuser, Kyffhäuser 1, 99707 Kyffhäuserland		
Bauherr:		
Kyffhäuser-Stiftung, Kyffhäuser 1, 99707 Kyffhäuserland		
		Datum
Architekten:		
Cobe		Cobe A/S Orientkaj 4 st. 2150 Nordhavn
Ausführung:		
bv		Architektur- und Ingenieurbüro 99706 Sondershausen Tel.: 03632 - 66 55 51 Fax: 03632 - 66 55 53 Email: info@bv-sdh.de
Iris Karstädt		Friedhelm Verges
Fachplaner:		
Planinhalt:		
Prinzipschnitt Fassade, Giebelseite		
Projektnummer:	22-008	Blatt-Nr.: 5SN04
Blattgröße:		Maßstab: 1:20
Unterschrift Bauherr:	Unterschrift Planer:	
		01.04.25