



Grundriss Pos.07  
M 1 : 20

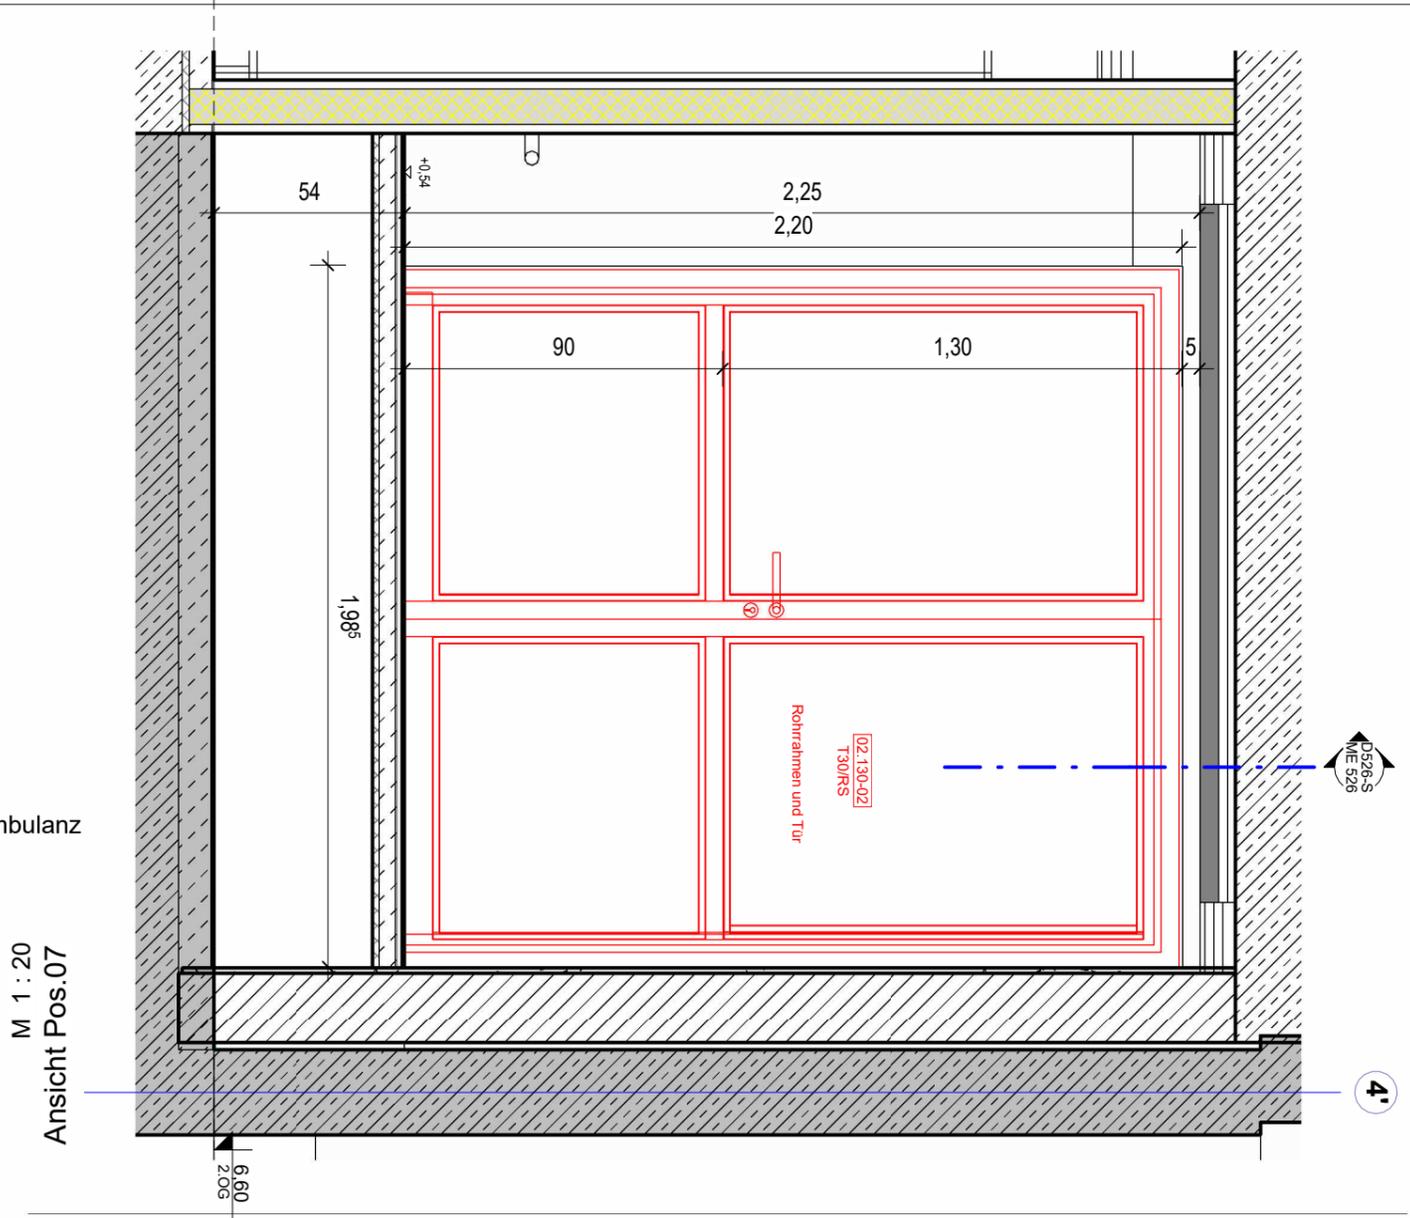

M 1 : 20  
Ansicht Pos.07

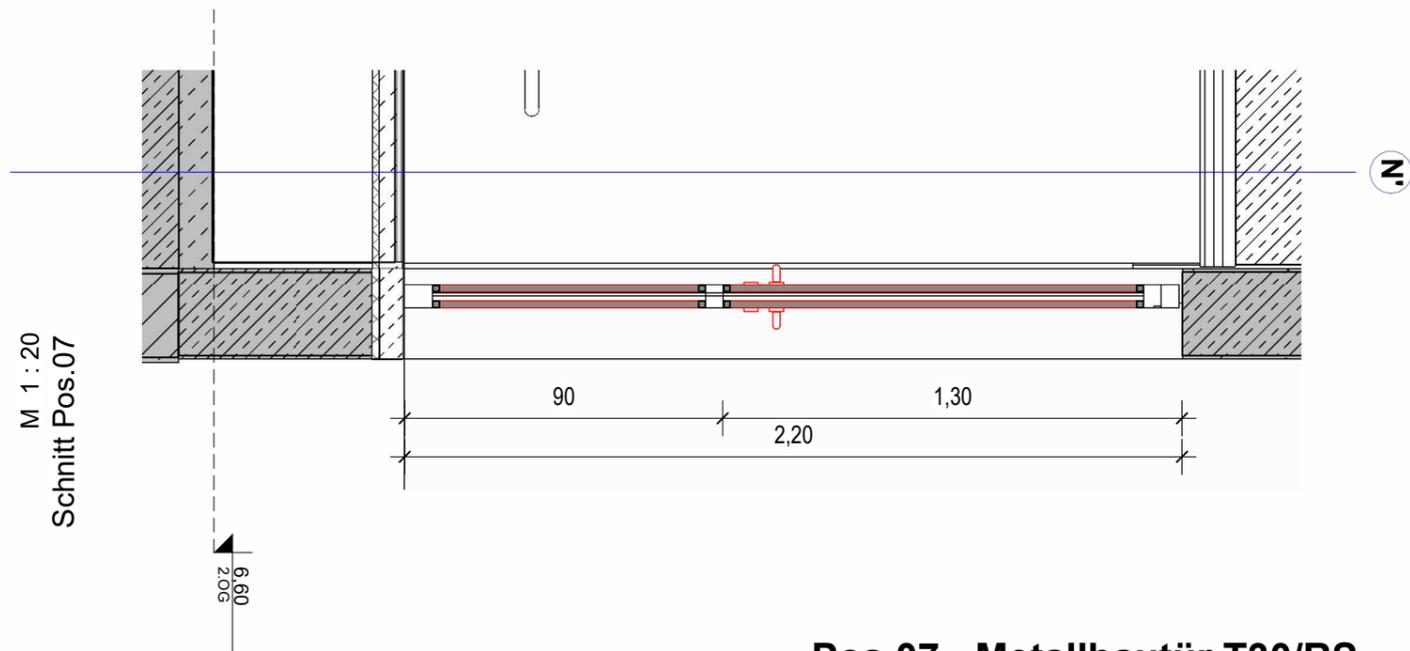

M 1 : 20  
Schnitt Pos.07

**Die lichte Raumhöhe im Bestand ist vor Fertigung vor Ort zu prüfen!!**

Index	Datum	Änderung	Bearb.
1	19.09.2024	Korrektur Brandschutzanforderung für Pos.07	HH

**Änderungsliste**

Die Pläne bzw. deren Inhalt bleiben geistiges Eigentum des Planerstellers und dürfen nur absprachegemäß und im Sinne des Planerstellers verwendet werden. Insbesondere dürfen die Planunterlagen ohne vorherige schriftliche Genehmigung des Planerstellers nicht vervielfältigt oder Dritten zugänglich gemacht werden

PLAN-NR.	384e	5	ME 526	P-07	1	ERSTELLDATUM	23.05.2023
Projektnr.	Phase (HOA)	Planart	lfd. Nr.	Code	Index	DATUM INDEX	19.09.2024

**Krankenhaus Buchholz - 3.BA**  
Reorganisation Pflege und Interdisziplinäre ZNA

PLANINHALT	Pos.07 - Metallbauelement 00.130-02 (T30-RS) hier: EG - analog für 1.OG = 2 Stück			
PHASE (HOA)	GEWERK	BAUTEIL	OKFF	ACHSE/ LAGE
5	Metallbau	BA3		
ARCHITEKT	BAUHERR			
<b>R+PA</b> reichardt+partner architekten Elbchaussee 93 D-22763 Hamburg T: +49 40 600809-60 F: +49 40 600809-66 knb@reichardtpartner.de	KH Buchholz und Winsen gGmbH Steinbecker Str. 44 21244 Buchholz T: 04181 13-0 F: 04181 13-1055 info@krankenhaus-buchholz.de			

BLATTGRÖSSE	GEZEICHNET	MASSSTAB	DATEI
DIN A3	HH	1 : 20	D:\Projekte\384e_Buchholz_3.BA - R22 - Ausführung 24_hhBT863.rvt

**Pos.07 - Metallbautür T30/RS  
im Umbau Bestand**