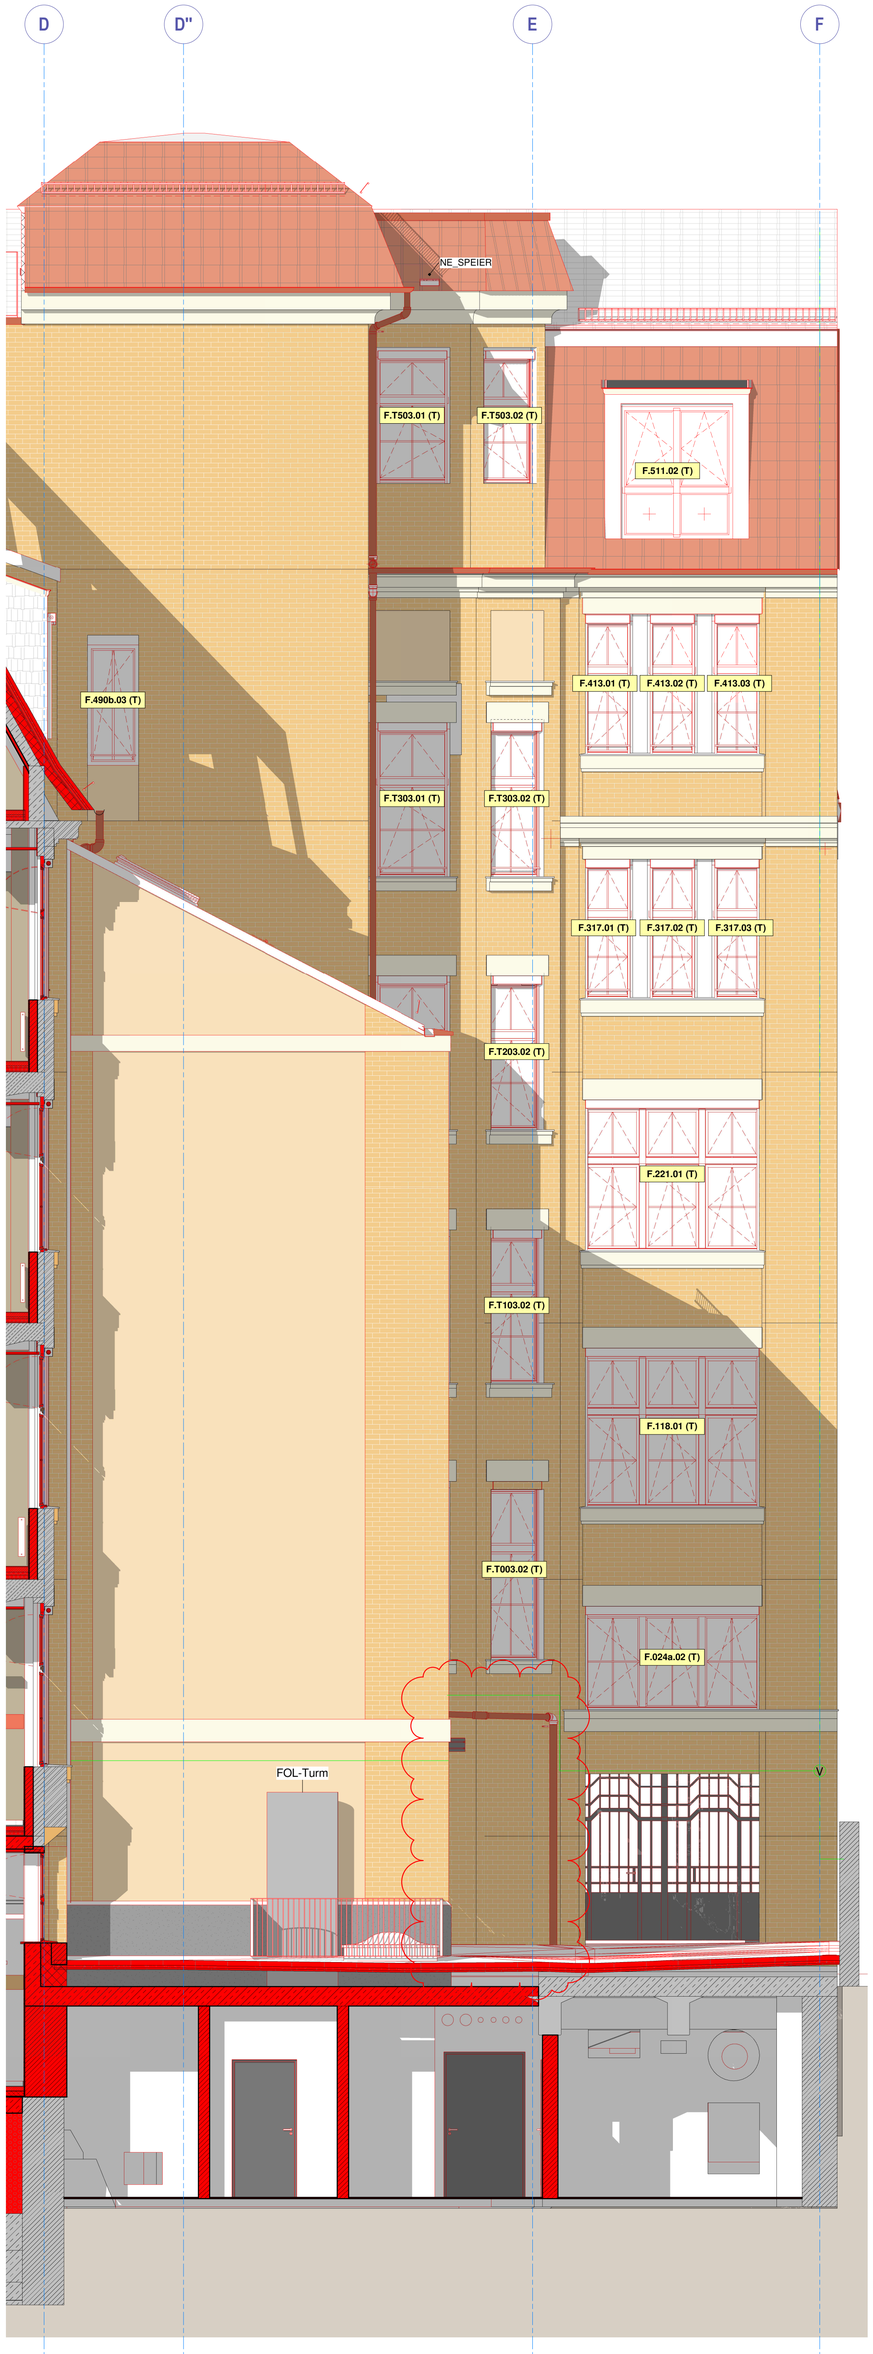

Ansicht Nord von neuem Treppenhaus
M 1 : 50

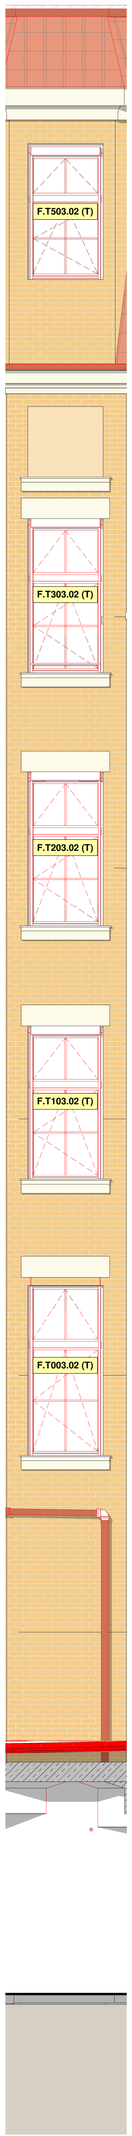

Ansicht NW vom Südflügel
M 1 : 50

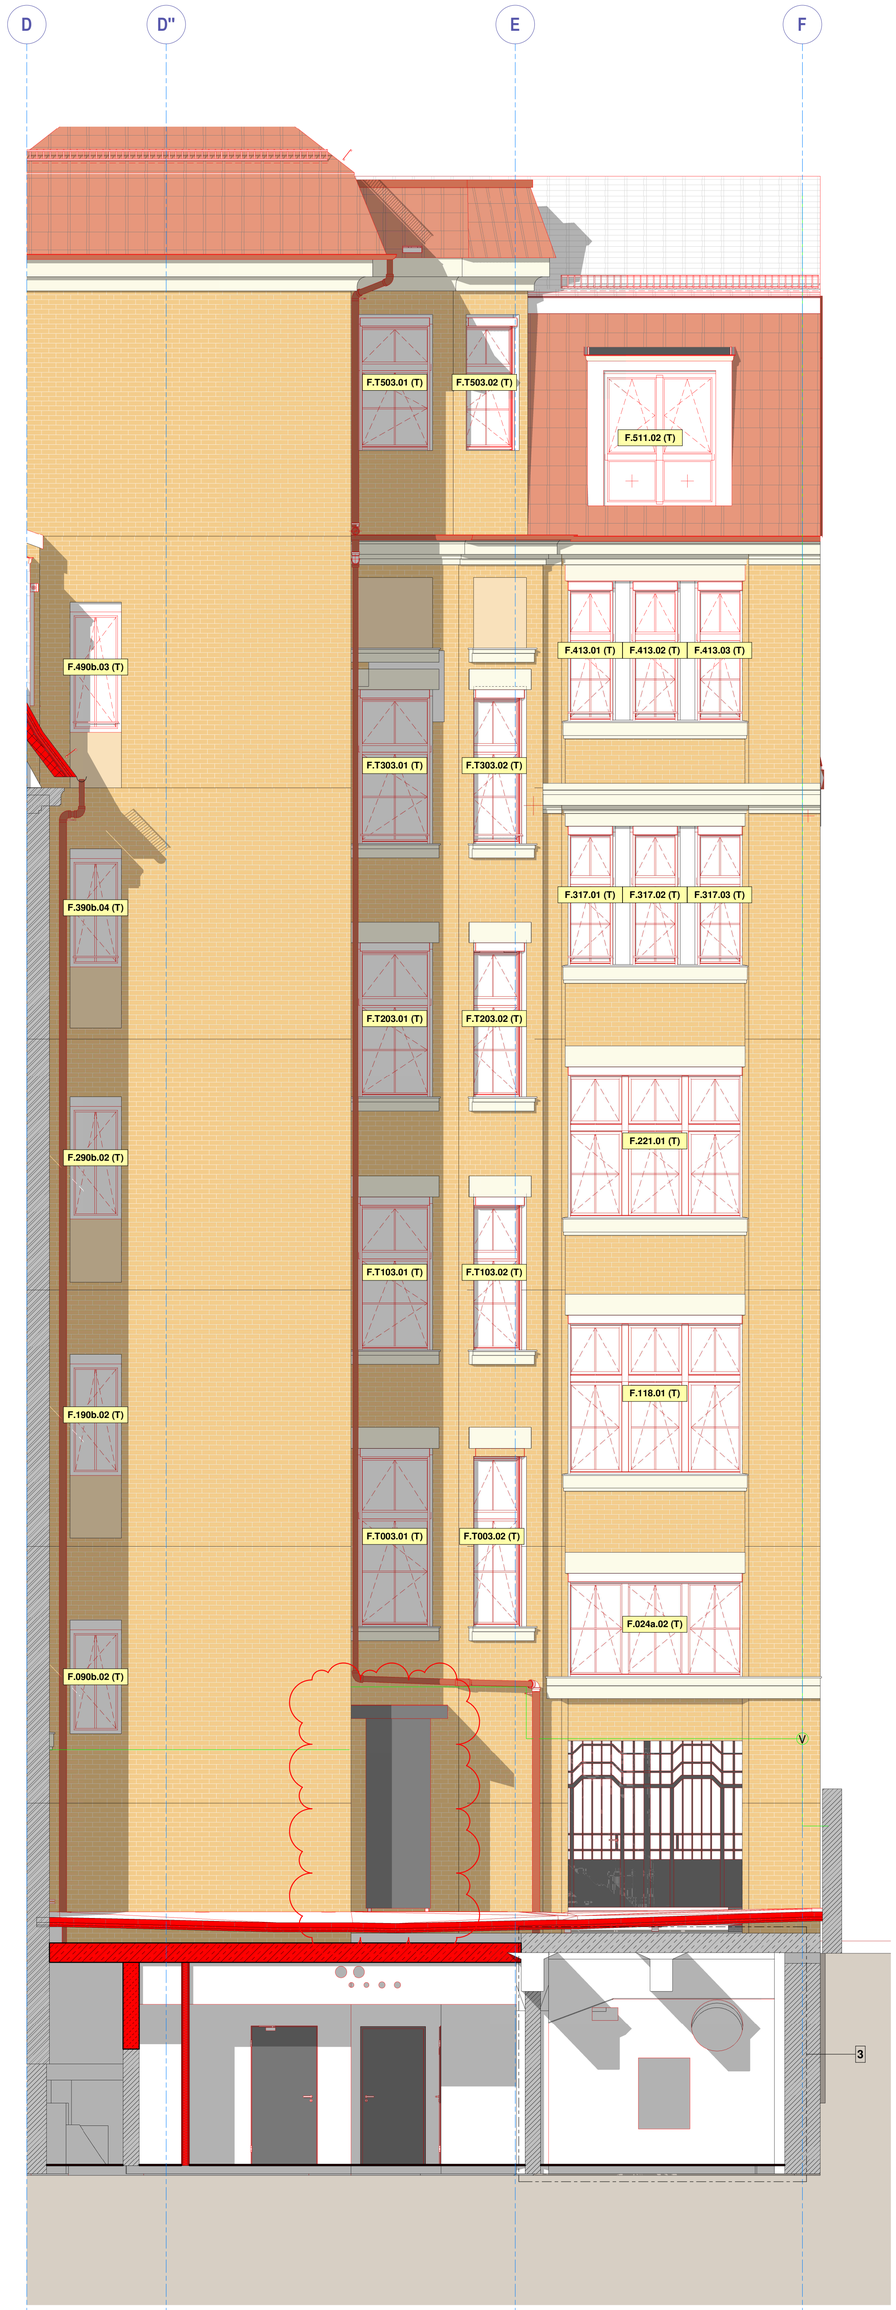

Ansicht Nord vom Südflügel
M 1 : 50

Legende

Unterscheidungen

- Bestand
- Neubau

- Bestand
- Neubau
- Abbruch

Materialien (Schnitt)

- Bestand Mauerwerk Misch MW
- Bestand Mauerwerk Klinker
- Bestand Stahlbeton
- Mauerwerk KS
- Stahlbeton
- Faserbeton
- Beton Fertigteil
- Gipskarton /Trockenbau
- Glaswand

- Putz
- Schüttung
- Foamglas
- Estrich
- Wärmedämmung hart
- Wärmedämmung weich
- Holz / Holzwerkstoff
- Boden wie gewachsen

Materialien (Ansicht)

- Dachdeckung Biberschwanz
- Dachdeckung Flachdachziegel
- Titanzink Classic
- Verblechung. Sandstein Farbe (im Abstimmung mit Denkmalschutz)
- Gesimse, Werkstein, Putz hellbeige
- Putz klinkerfarben hell
- Klinker
- Granit

Beschriftung Fenster

- Fenster Metallbau (M)
- Fenster Tischler (T)
- F.000.01 (...) F.*[Raum-Nr.].[lfd. Nr.]* (*[Gewerk]*)

Legende Blitzschutz

- Ringerder
- Ⓥ Verbindungsklemme

Der Auftragnehmer ist verpflichtet, Zeichnungen in technischer Hinsicht verantwortlich zu prüfen. Konstruktions- und fertigungstechnische Bedenken sind dem Architekten und der Bauleitung rechtzeitig vor Ausführungsbeginn schriftlich mitzuteilen und zu begründen.

Alle Maße sind vor Ort zu prüfen. Unstimmigkeiten und Abweichungen sind in Rücksprache mit der Bauüberwachung und/ oder dem planenden Architekten zu nehmen.

Index	Art der Änderung	Datum	Name
C	Windfänge entfernt; Vordach hinzugefügt	29.10.2024	
B	Anpassung des Gaubenmaterials. Entfernung Dachflächenfenster	10.11.2023	
	Anpassung Dachaufbau DG3. Blitzschutzanlage dargestellt.		
A	Anpassung der Plancodierung	08.11.2022	

Zur Verifizierung des Planes können Anbindemaße der Fenster und Türen bzw. nicht vermaßte Elemente oder Bereiche aus dem Plan abgegriffen werden.

STADT LEIPZIG
- Amt für Gebäudemanagement -
NEUES RATHAUS
04092 LEIPZIG

Objekt

Umnutzung Gymnasium Heinrichstraße
Schule
Heinrichstraße 36A
04317 Leipzig

Auftraggeber

STADT LEIPZIG
Amt für Gebäudemanagement
Technisches Rathaus /
Prager Straße 118-136
04317 Leipzig T: 0341 / 123-7434

Freigabedatum

Architekt

Fachplaner

Übersicht / Lage- / Höhenbezug

Schnitthöhen:

DG1-3	1.00
OG1-3	1.00
EG	1.60 (-0.65)
ZG (Gelände)	1.00 (PIR)
UG1	2.10
UG2	0.80

Höhensystem: ± 0.00 = 118.88 m ü. NHN

Planbezeichnung

Ausbauplan
Ansicht Innenhof (Südflügel)

Leistungsphase

A06 LV-Exemplar

Datei:			Blattnr.:
017462g001_6_ARC_AN06_C			456
gezeichnet:	Datum:	Format:	Maßstab:
	21.12.2020	841x800	1 : 50