


**ANSICHT
M 1:20**

**AUSSCHNITT
GRUNDRISS
M 1:20**

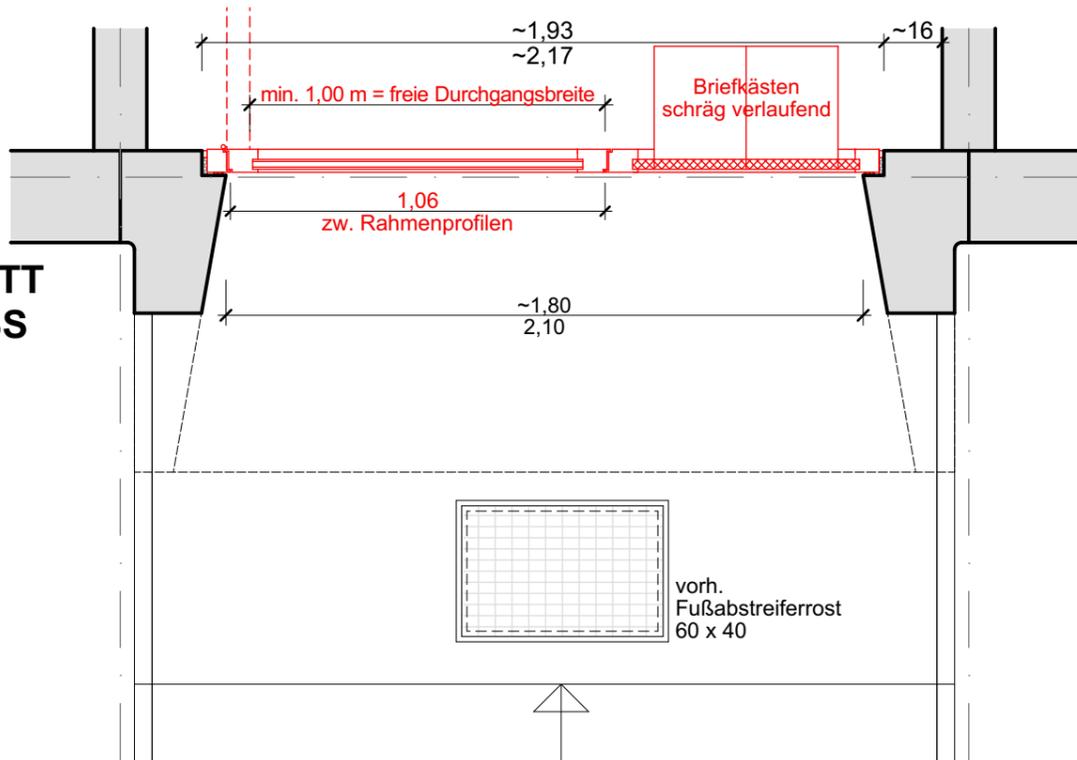



2.1

**HE-Anlage für 10 WE
Türflügel, Briefkasten- und Gegensprechanlage
im feststehenden Seitenteil**

HE-Tür - 1-flügelig

TÜRANLAGEN

DETAILPLANUNG		Index	Art der Änderung	Geändert	Datum
Leipziger Wohnungs- und Baugesellschaft mbH Wintergartenstraße 4 04103 Leipzig	 Planer: Leipziger Wohnungs- u. Baugesellschaft mbH Team Bauplanung Tel.: 0341/ 9922 4110	Objekt: WBS 70 - 3. Ratio 5- und 6-Geschosser			
		Maßst.: 1:20	Gez.: Gläser	Datum: 19.03.24	Zeichnungsname: 3.RE_500_T2.1

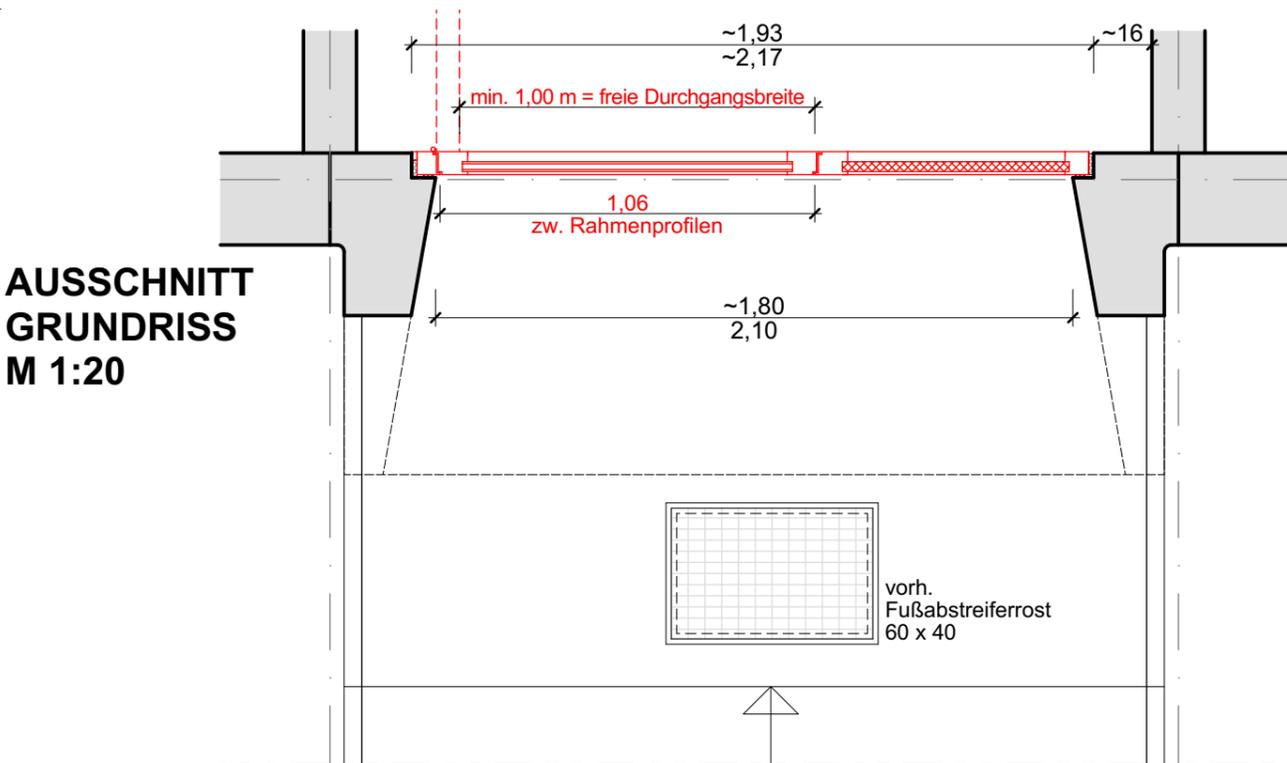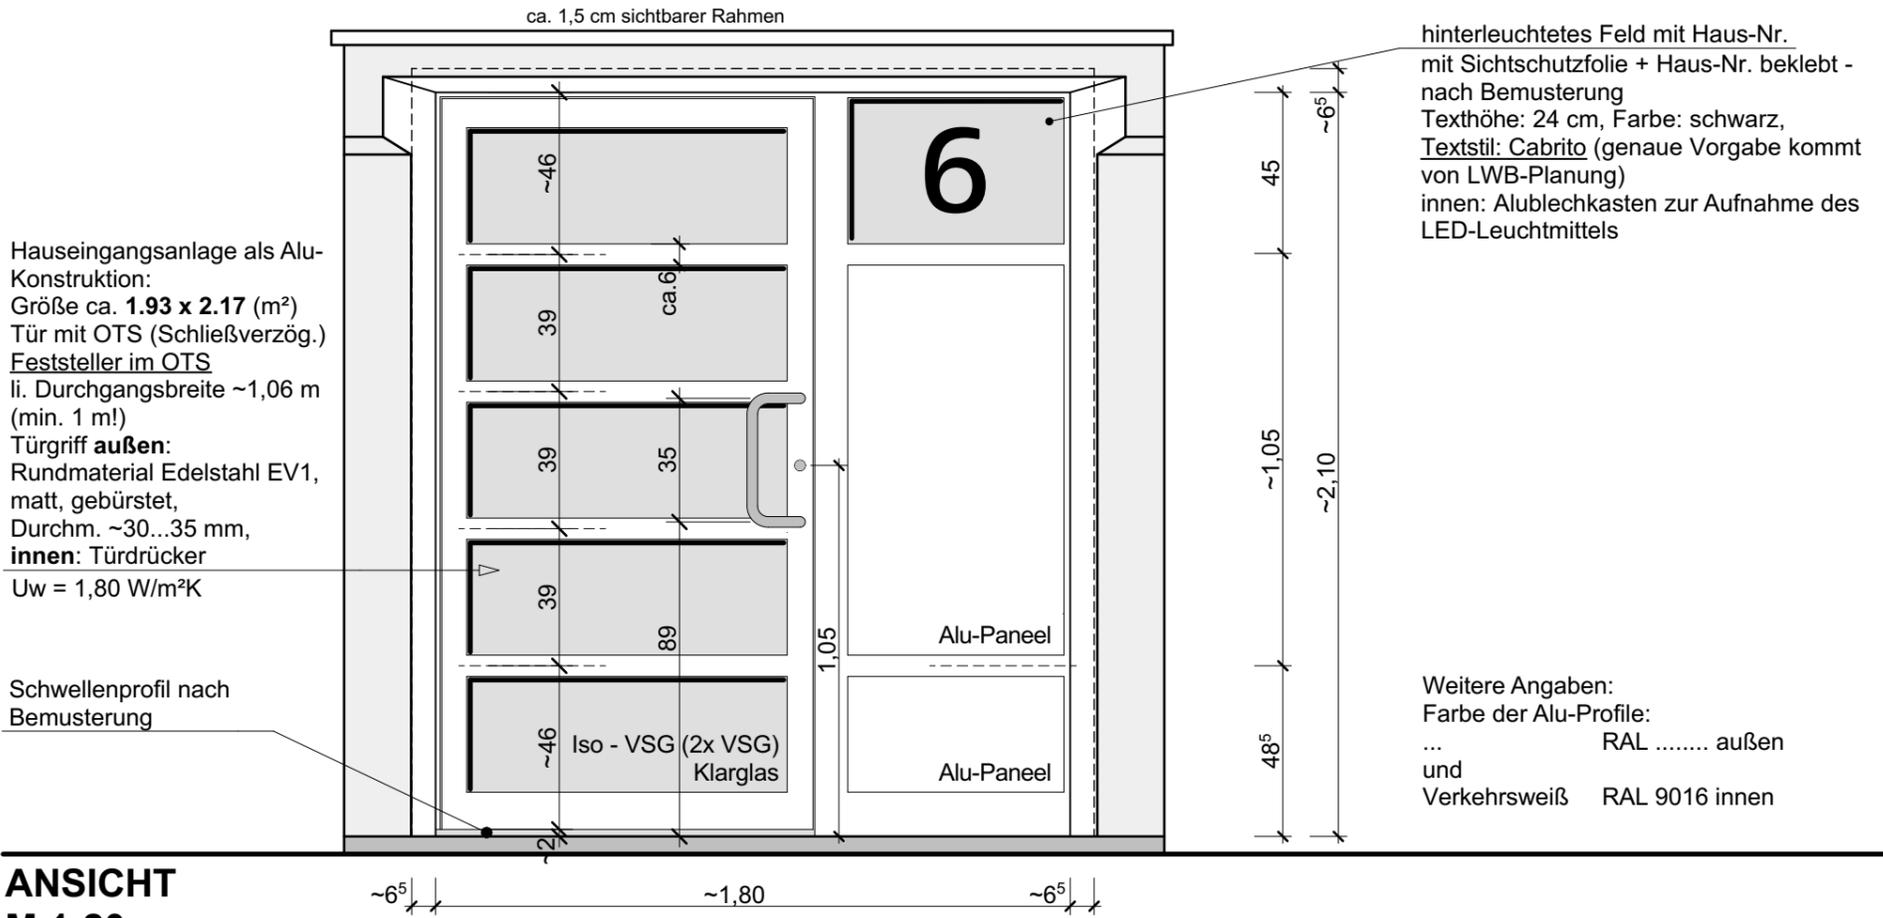


2.2

HE-Tür mit feststehendem Seitenteil

HE-Tür - 1-flügelig

TÜRANLAGEN


DETAILPLANUNG		Index	Art der Änderung	Geändert	Datum
Leipziger Wohnungs- und Baugesellschaft mbH Wintergartenstraße 4 04103 Leipzig	 Planer: Leipziger Wohnungs- u. Baugesellschaft mbH Team Bauplanung Tel.: 0341/ 9922 4110	Objekt: WBS 70 - 3. Ratio 5- und 6-Geschosser			
		Maßst.: 1:20	Gez.: Gläser	Datum: 19.03.24	Zeichnungsname: 3.RE_500_T2.2

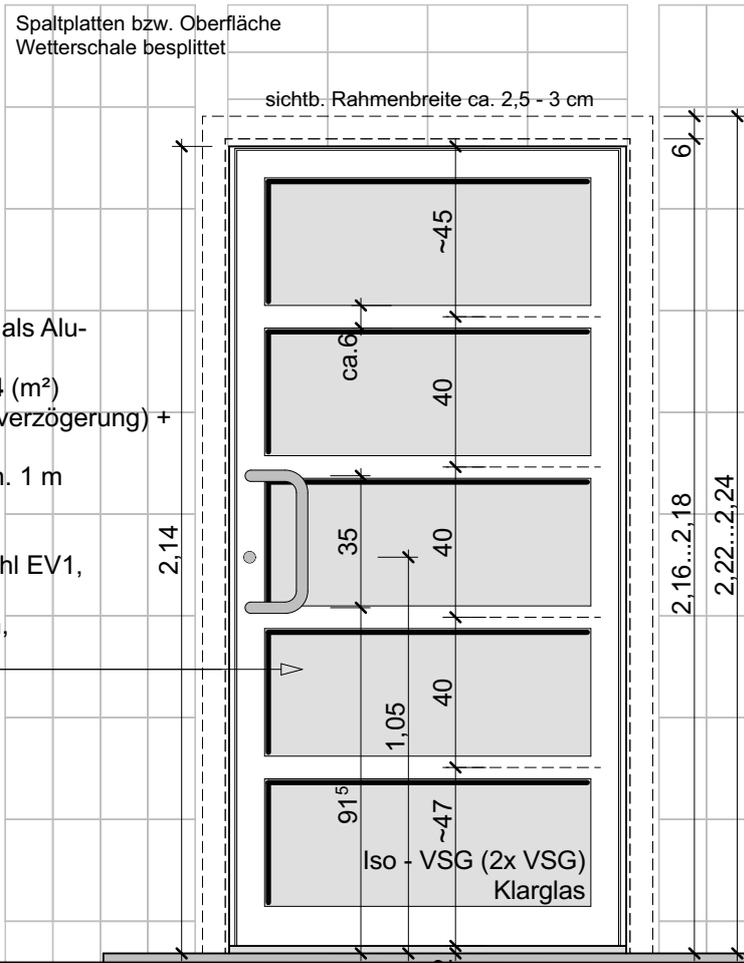

Hauseingangsanlage als Alu-Konstruktion:
Größe ca. **1.18 x 2.24** (m²)
Tür mit OTS (Schließverzögerung) +
mechan. Feststeller,
Durchgangsbreite min. 1 m
zw. Rahmenprofilen,
Türgriff **außen**:
Rundmaterial Edelstahl EV1,
matt, gebürstet,
Durchm. ~30...35 mm,
innen: Türdrücker

Weitere Angaben:
Farbe der Alu-Profile:
... RAL außen
und
Verkehrsweiß RAL 9016 innen

**ANSICHT
M 1:20**

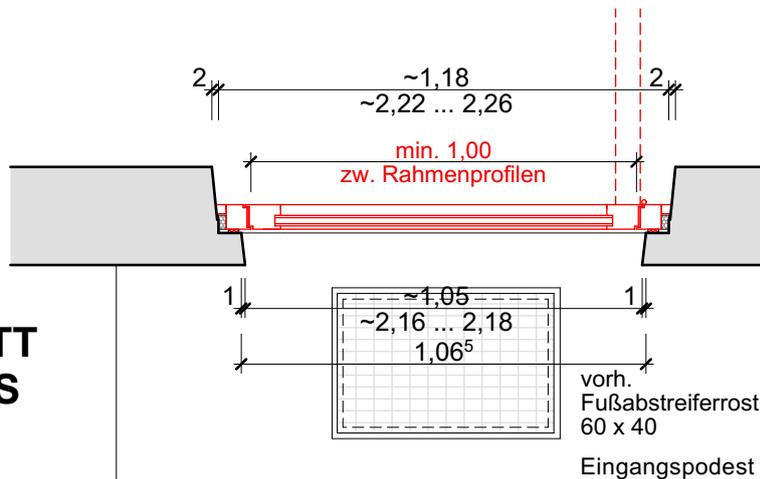

1

**AUSSCHNITT
GRUNDRISS
M 1:20**

für elt. Türöffner vorgerichtet:

HE-Tür - 1-flügelig

TÜRANLAGEN

DETAILPLANUNG		Index	Art der Änderung	Geändert	Datum
Leipziger Wohnungs- und Baugesellschaft mbH Wintergartenstraße 4 04103 Leipzig	 Planer: Leipziger Wohnungs- u. Baugesellschaft mbH Team Bauplanung Tel.: 0341/ 9922 4110	Objekt: WBS 70 - 3. Ratio 5- und 6-Geschosser			
		Maßst.:	Gez.:	Datum:	Zeichnungsname:
		1:20	Gläser	19.03.24	3.RE_500_T1