




NORDANSICHT

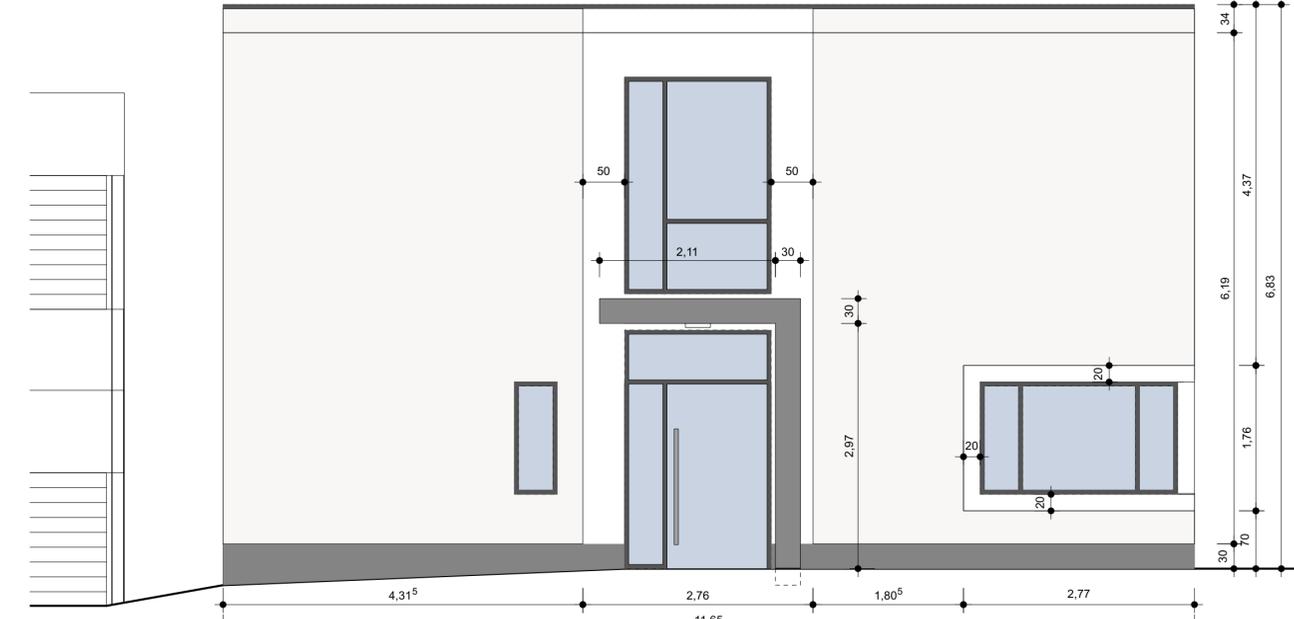

WESTANSICHT

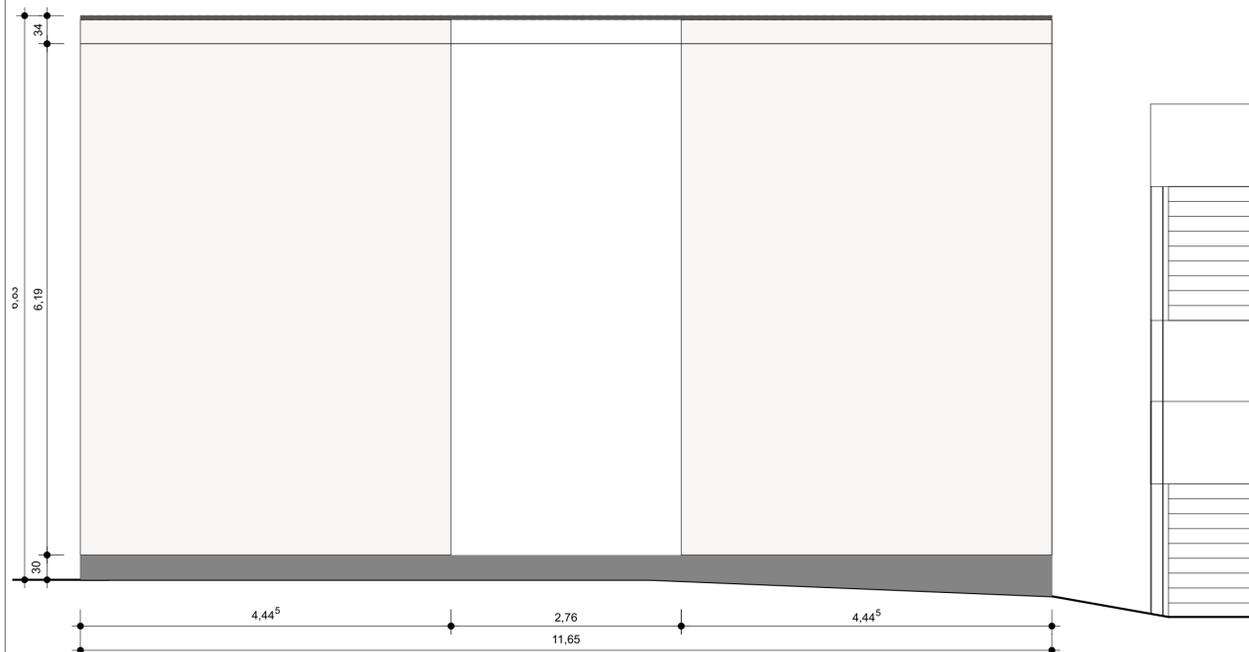

OSTANSICHT

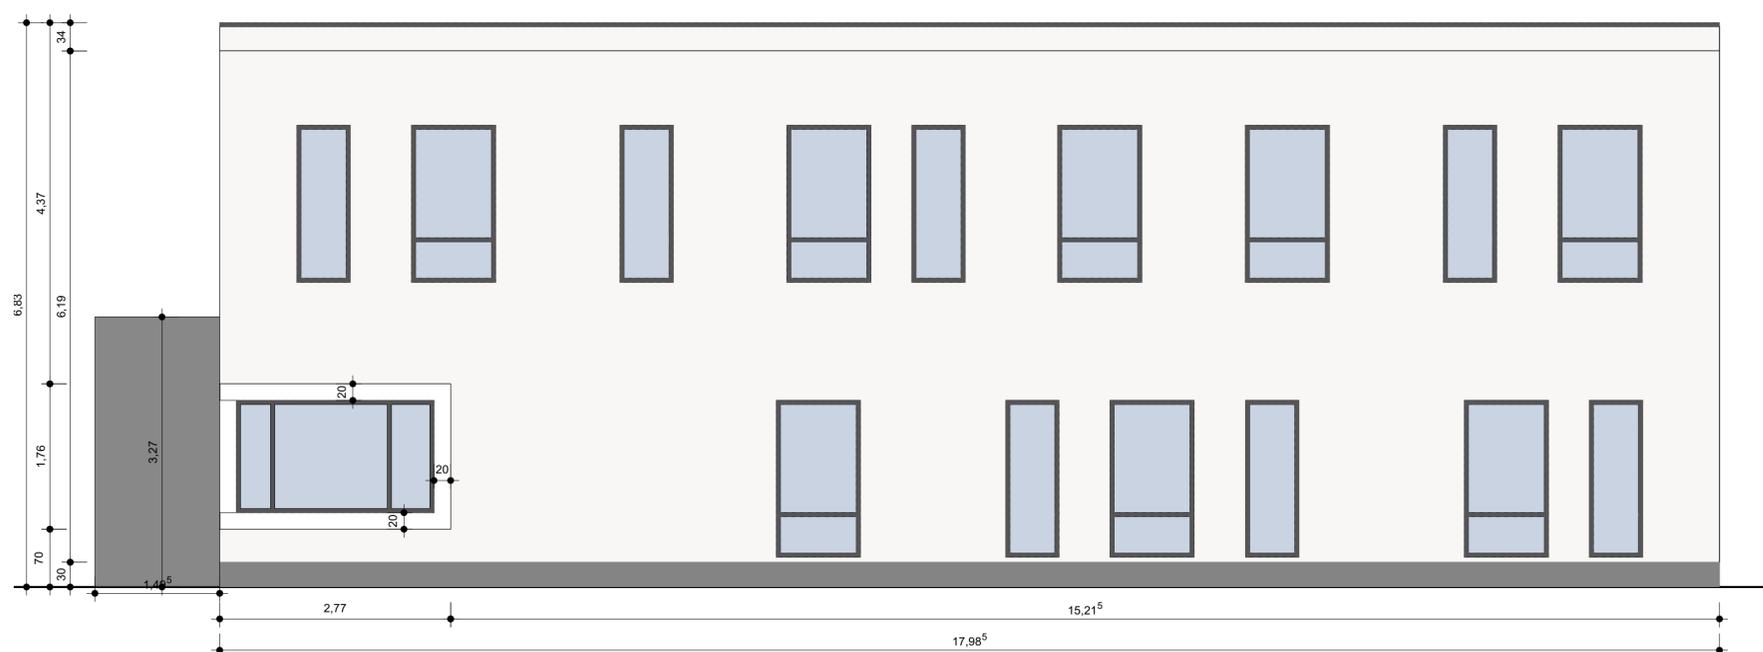

SÜDANSICHT

- LEGENDE:**
Farben vor Ausführungsbeginn bemestern!
- Anstrich auf Kratzputz
Anthrazitgrau, z.Bsp: Brillux 90.00.48
 - Anstrich auf Betonfertigteile
Anthrazitgrau, z.Bsp: Brillux 90.00.48
 - Kratzputz 2mm Körnung
weiß, z.Bsp: Brillux 15.03.03
 - Glattputz
weiß, z.Bsp: Brillux 15.03.03
 - Kratzputz 2mm Körnung
Anthrazitgrau, z.Bsp: Brillux 90.00.48

LEGENDE

Alle Maße sind durch den Auftragnehmer am Bau zu prüfen!
Maße sind abzulesen, nicht abzugreifen. Unklarheiten sind sofort und vor Ausführung der Arbeiten der Bauleitung zu melden, anderenfalls trägt der AN die alleinige Verantwortung. Die Statikpläne sind zu beachten!

Für die technischen Gewerke Heizung / Lüftung / Sanitär / Elektro sind die Zeichnungen der entsprechenden Fach-Ing. maßgebend.

Ausführungspläne gelten nur mit Genehmigungsvermerk des Auftragg. des Architekten oder der entsprechenden Fachingenieure.

- | | |
|---|---------------------------|
| KS - Mauerwerk | FFB Fertigfußboden |
| Poroton - AW | RFB Rohfußboden |
| Mauerwerk - Bestand | BR Brüstungshöhe |
| Poroton - IW | OK Oberkante |
| Klinkermauerwerk | UK Unterkante |
| Beton | VK Vorderkante |
| Stahlbeton | UKD Unterkante Decke |
| Abbruch | DD Deckendurchbruch |
| Neubau | UZ Unterzug |
| Trockenbau | RWA Rauch- und Wärmeabzug |
| | NA Notausgang |
| | LH lichte Raumhöhe |
| | REV Revisionsöffnung |

INDEX	DATUM	ÄNDERUNGEN	BEARBEITET

BAUVORHABEN
Erweiterungsbau Verwaltung ABKR
Kronesruhe 8
39340 Haldensleben



BAUHERR
Landkreis Börde
Bornsche Straße 2
39340 Haldensleben

FREIGABE
DATUM

PLANNHALT
Ansichten

MASSTAB
1:50

PLAN	Baubeschrift	Leistungsph.	Fachplang.	Planinhalt	Ebene	Zeichn.-Nr.	Index
NUMMER	001	5	AR	AN	00	001	
DATENNAME							
PROJEKTNUMMER	23057a	GEZEICHN.	C.S.	DATUM	12.03.2025		