



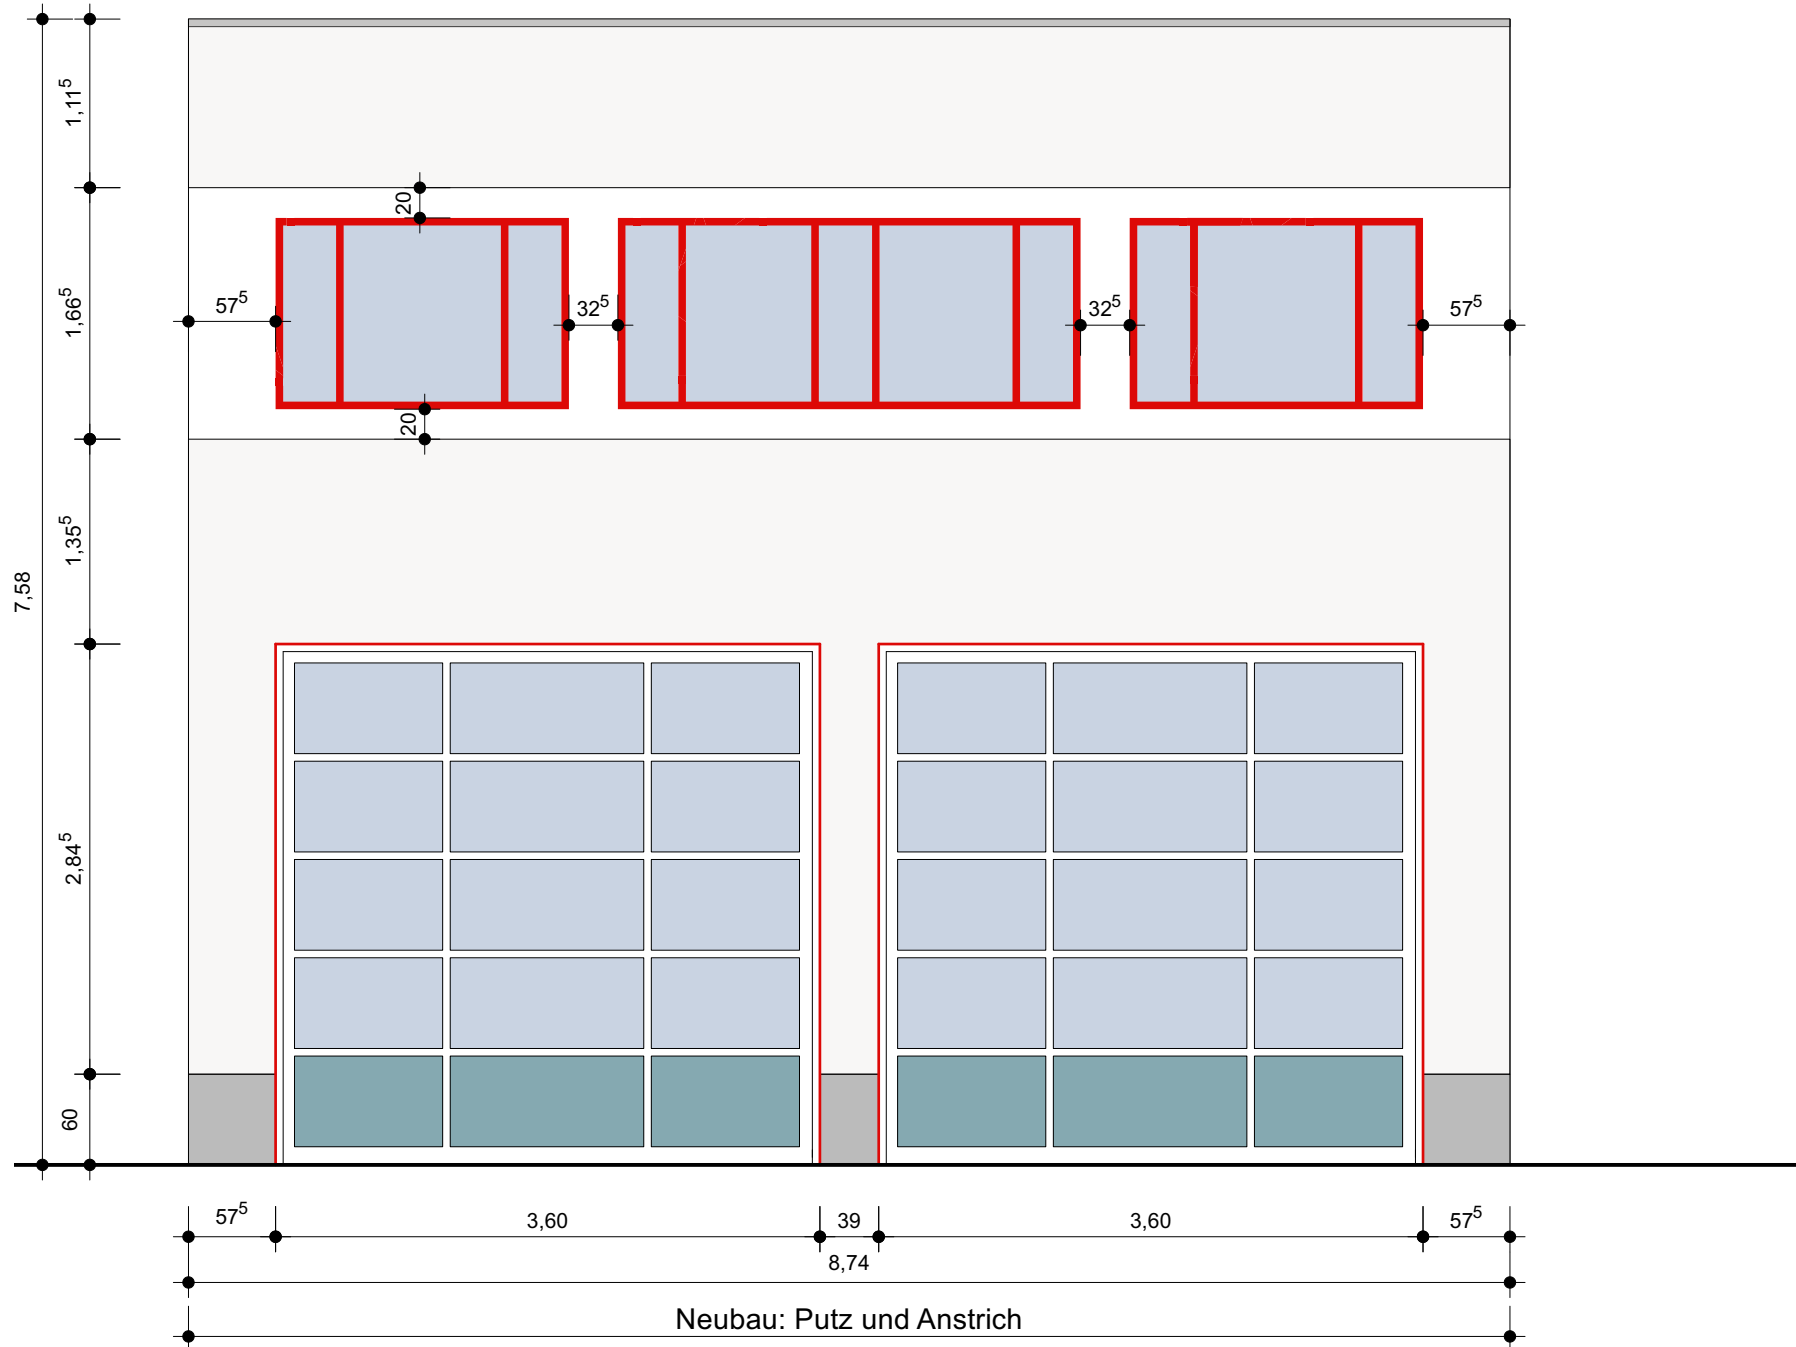

OSTANSICHT

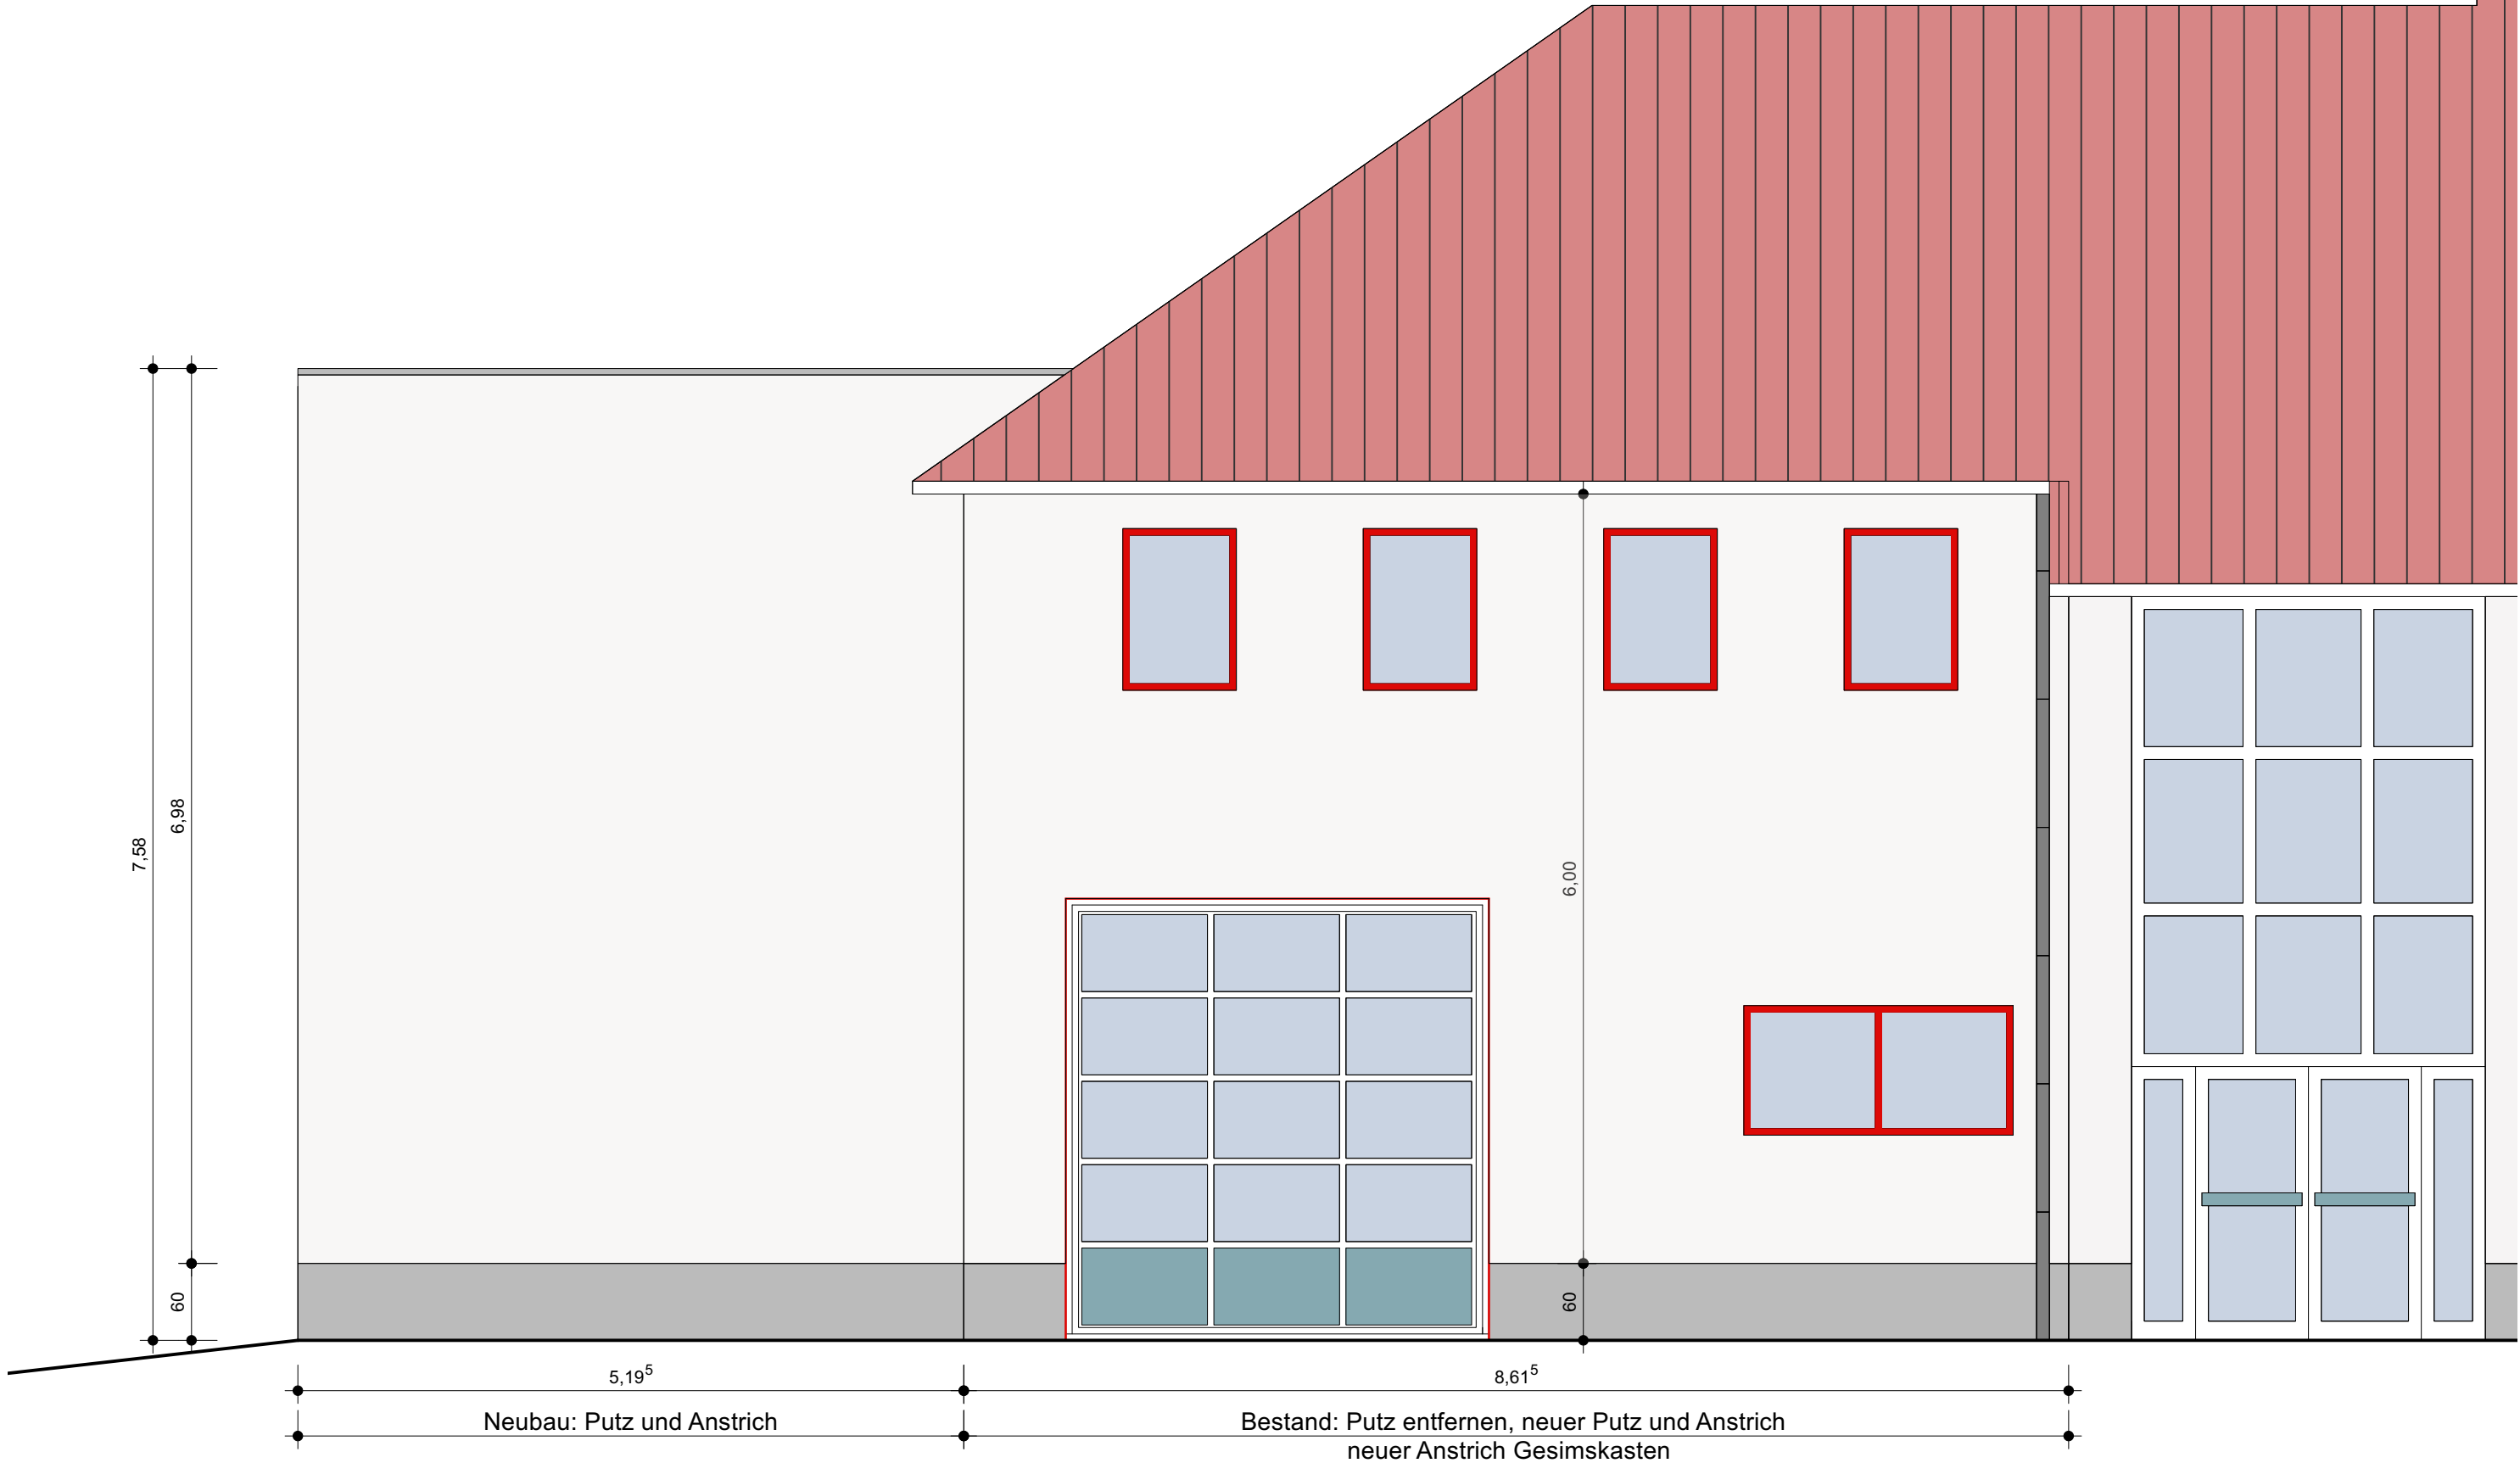

NORDANSICHT



WESTANSICHT

LEGENDE:

Farben vor Ausführungsbeginn bemustern!

PUTZFARBEN:

Kratzputz 2mm Körnung
weiß, z.Bsp: Brillux 15.03.03

Glattputz
weiß, z.Bsp: Brillux 15.03.03

Kratzputz 2mm Körnung
hellgrau, z.Bsp: Brillux 12.03.09

BESTANDSGEBÄUDE:

- Ostseite reinigen der Fassade und neuer Anstrich, inkl. Gesimskasten
- Westseite vorhandenen Putz entfernen, erneuern und streichen, inkl. Anstrich Gesimskasten
- Gesimskasten Anstrich weiß, wie Bestand

ANBAU RETTUNGSWACHE:

- neuer Putz mit Anstrich


LEGENDE

Alle Maße sind durch den Auftragnehmer am Bau zu prüfen !
Maße sind abzulesen, nicht abzugreifen. Unklarheiten sind sofort und vor Ausführung der Arbeiten der Bauleitung .
zu melden, anderenfalls trägt der AN die alleinige Verantwortung .
Die Statikpläne sind zu beachten !
Für die technischen Gewerke Heizung / Lüftung / Sanitär / Elektro sind die Zeichnungen der entsprechenden Fach-Ing. maßgebend .
Ausführungspläne gelten nur mit Genehmigungsvermerk des Auftrags., des Architekten oder der entsprechenden Fachingenieure .

	KS - Mauerwerk		FFB Fertigfußboden
	Poroton - AW		RFB Rohfußboden
	Mauerwerk - Bestand		BR Brüstungshöhe
	Poroton - IW		OK Oberkante
	Klinkermauerwerk		UK Unterkante
	Beton		VK Vorderkante
	Stahlbeton		UKD Unterkante Decke
	Abbruch		DD Deckendurchbruch
	Neubau		UZ Unterzug
	Trockenbau		RWA Rauch- und Wärmeabzug
			NA Notausgang
			LH lichte Raumhöhe
			REV Revisionsöffnung

INDEX	DATUM	ÄNDERUNGEN	BEARBEITET

BAUVORHABEN
Erweiterungsbau Verwaltung ABKR
Kronenstraße 8
39340 Haldensleben

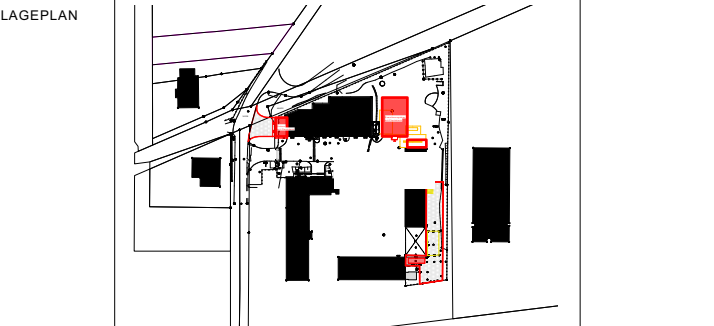

BAUHERR	Landkreis Börde Bornsche Straße 2 39340 Haldensleben	FREIGABE	DATUM
---------	--	----------	-------

PLANINHALT	Ansichten	MAßSTAB	1:50
PLAN	Bauelement, Leistungssph., Fachplang., Planinhalt, Ebene, Zeichnung, Nr., Index		
NUMMER	002 5 AR AN 00 001		
DATUM			
PROJEKTNUMMER	23057a	GEZEICHN.	C. S.
DATUM	13.03.2025		