




Ansicht frontal

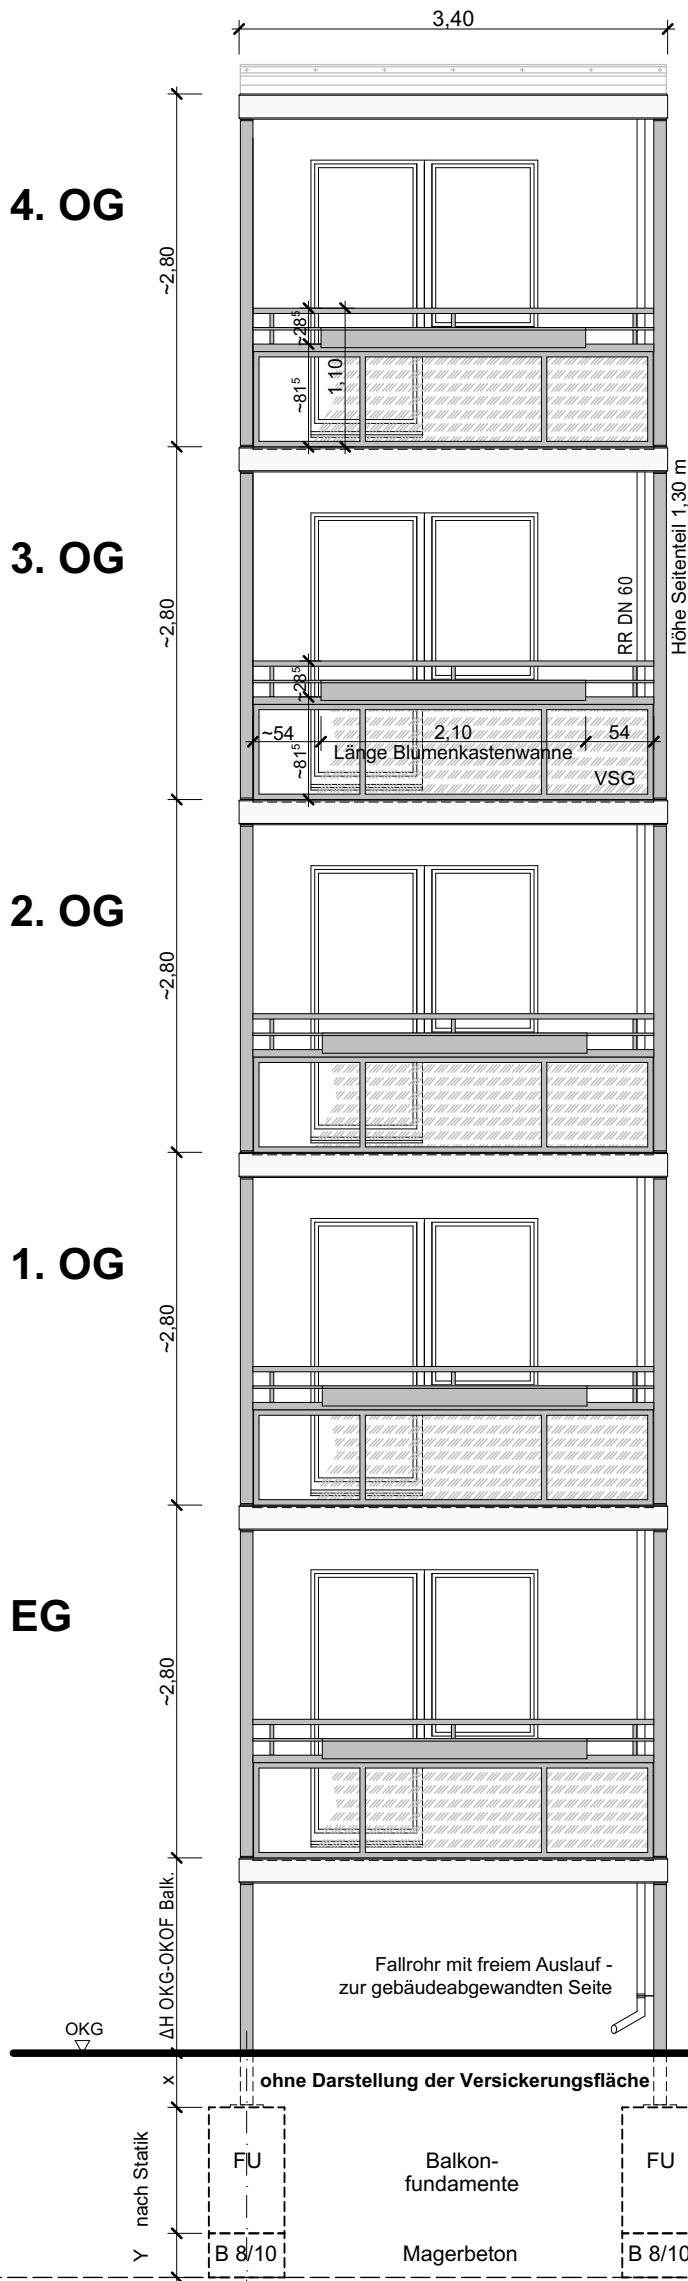

Ansicht Seitenteil

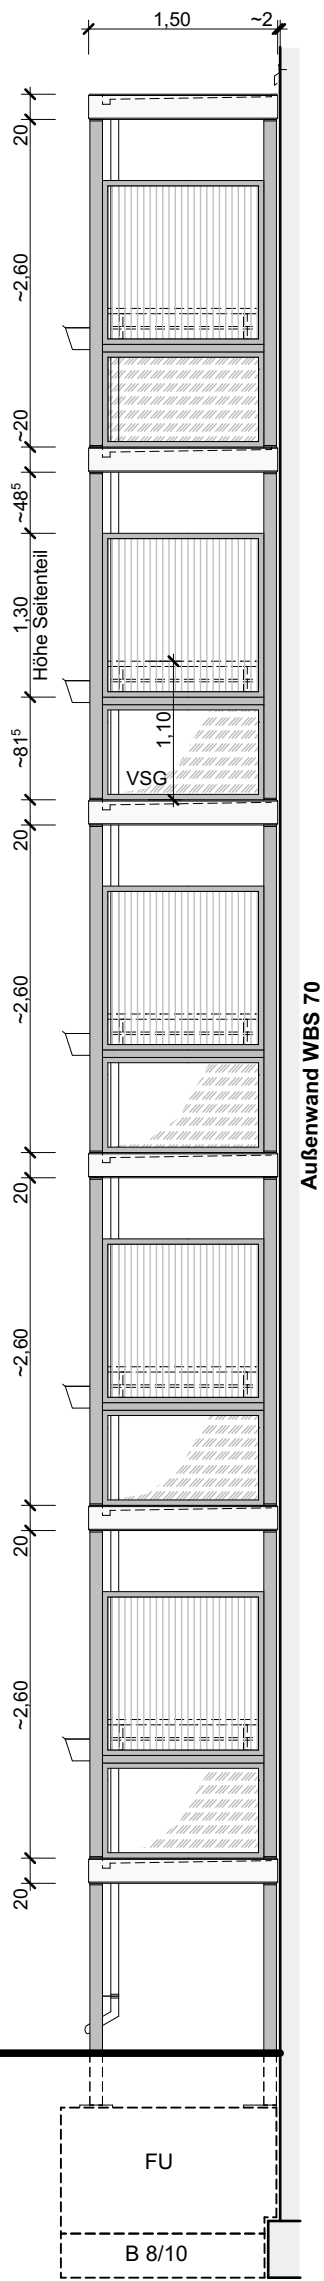

Ansicht Seitenteil

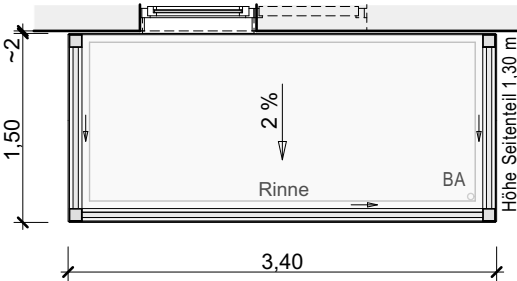

- Dimensionierung tragender Teile entspr. Statik
- Farbgestaltung entspr. Farbkonzept

Grundriss

BEISPIEL BALKON-ANLAGE 5 GESCHOSSE, VSG

ANLAGE ZUM RV BALKONE				Index	Art der Änderung	Geändert	Datum
Leipziger Wohnungs- und Baugesellschaft mbH Wintergartenstraße 4 04103 Leipzig	lwb	Planer: Leipziger Wohnungs- u. Baugesellschaft mbH Team Bauplanung Tel.: 0341/ 9922 4110	Planinh.: Balkonanlage 3,40 x 1,50 Brüstung VSG Seite: VSG + Hohlkammerplatte				
				Maßstab: o. M.	Gez.: Gläser	Datum: 10.03.2023	Zeichnungsnr.: RV BA1.2_VSG