



1 | 08/2025 - 08/2026

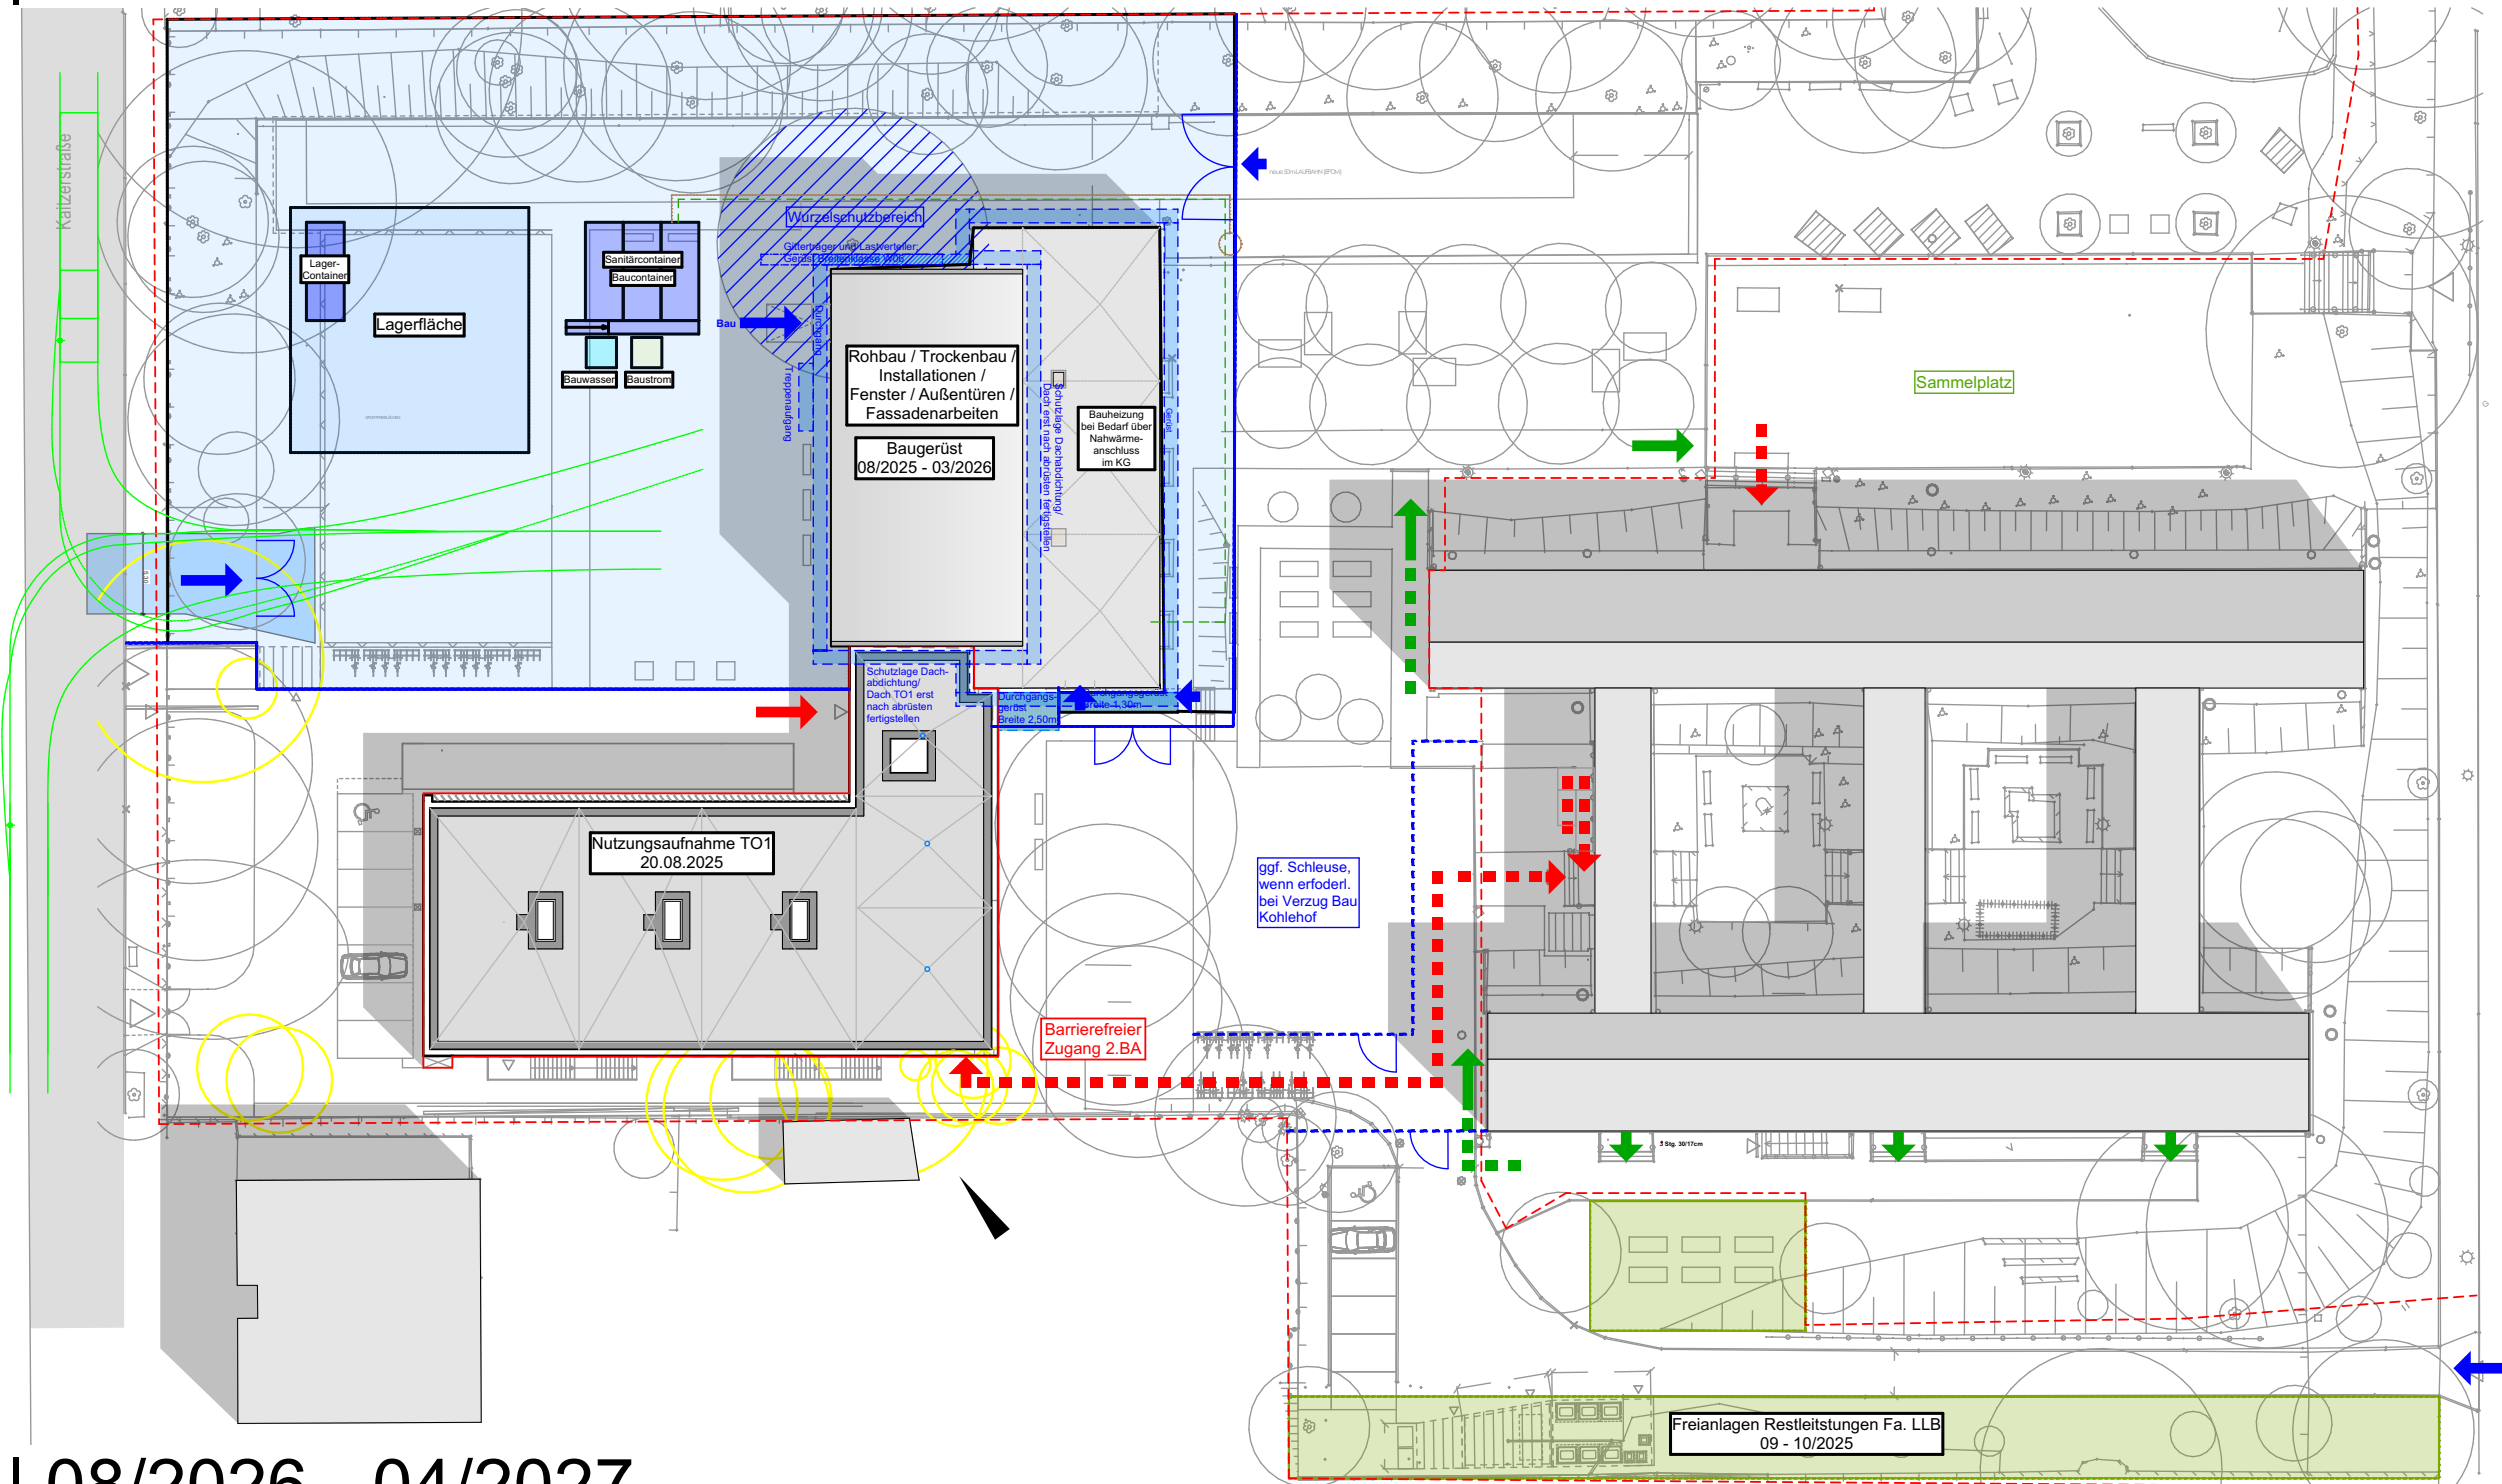

2 | 08/2026 - 04/2027

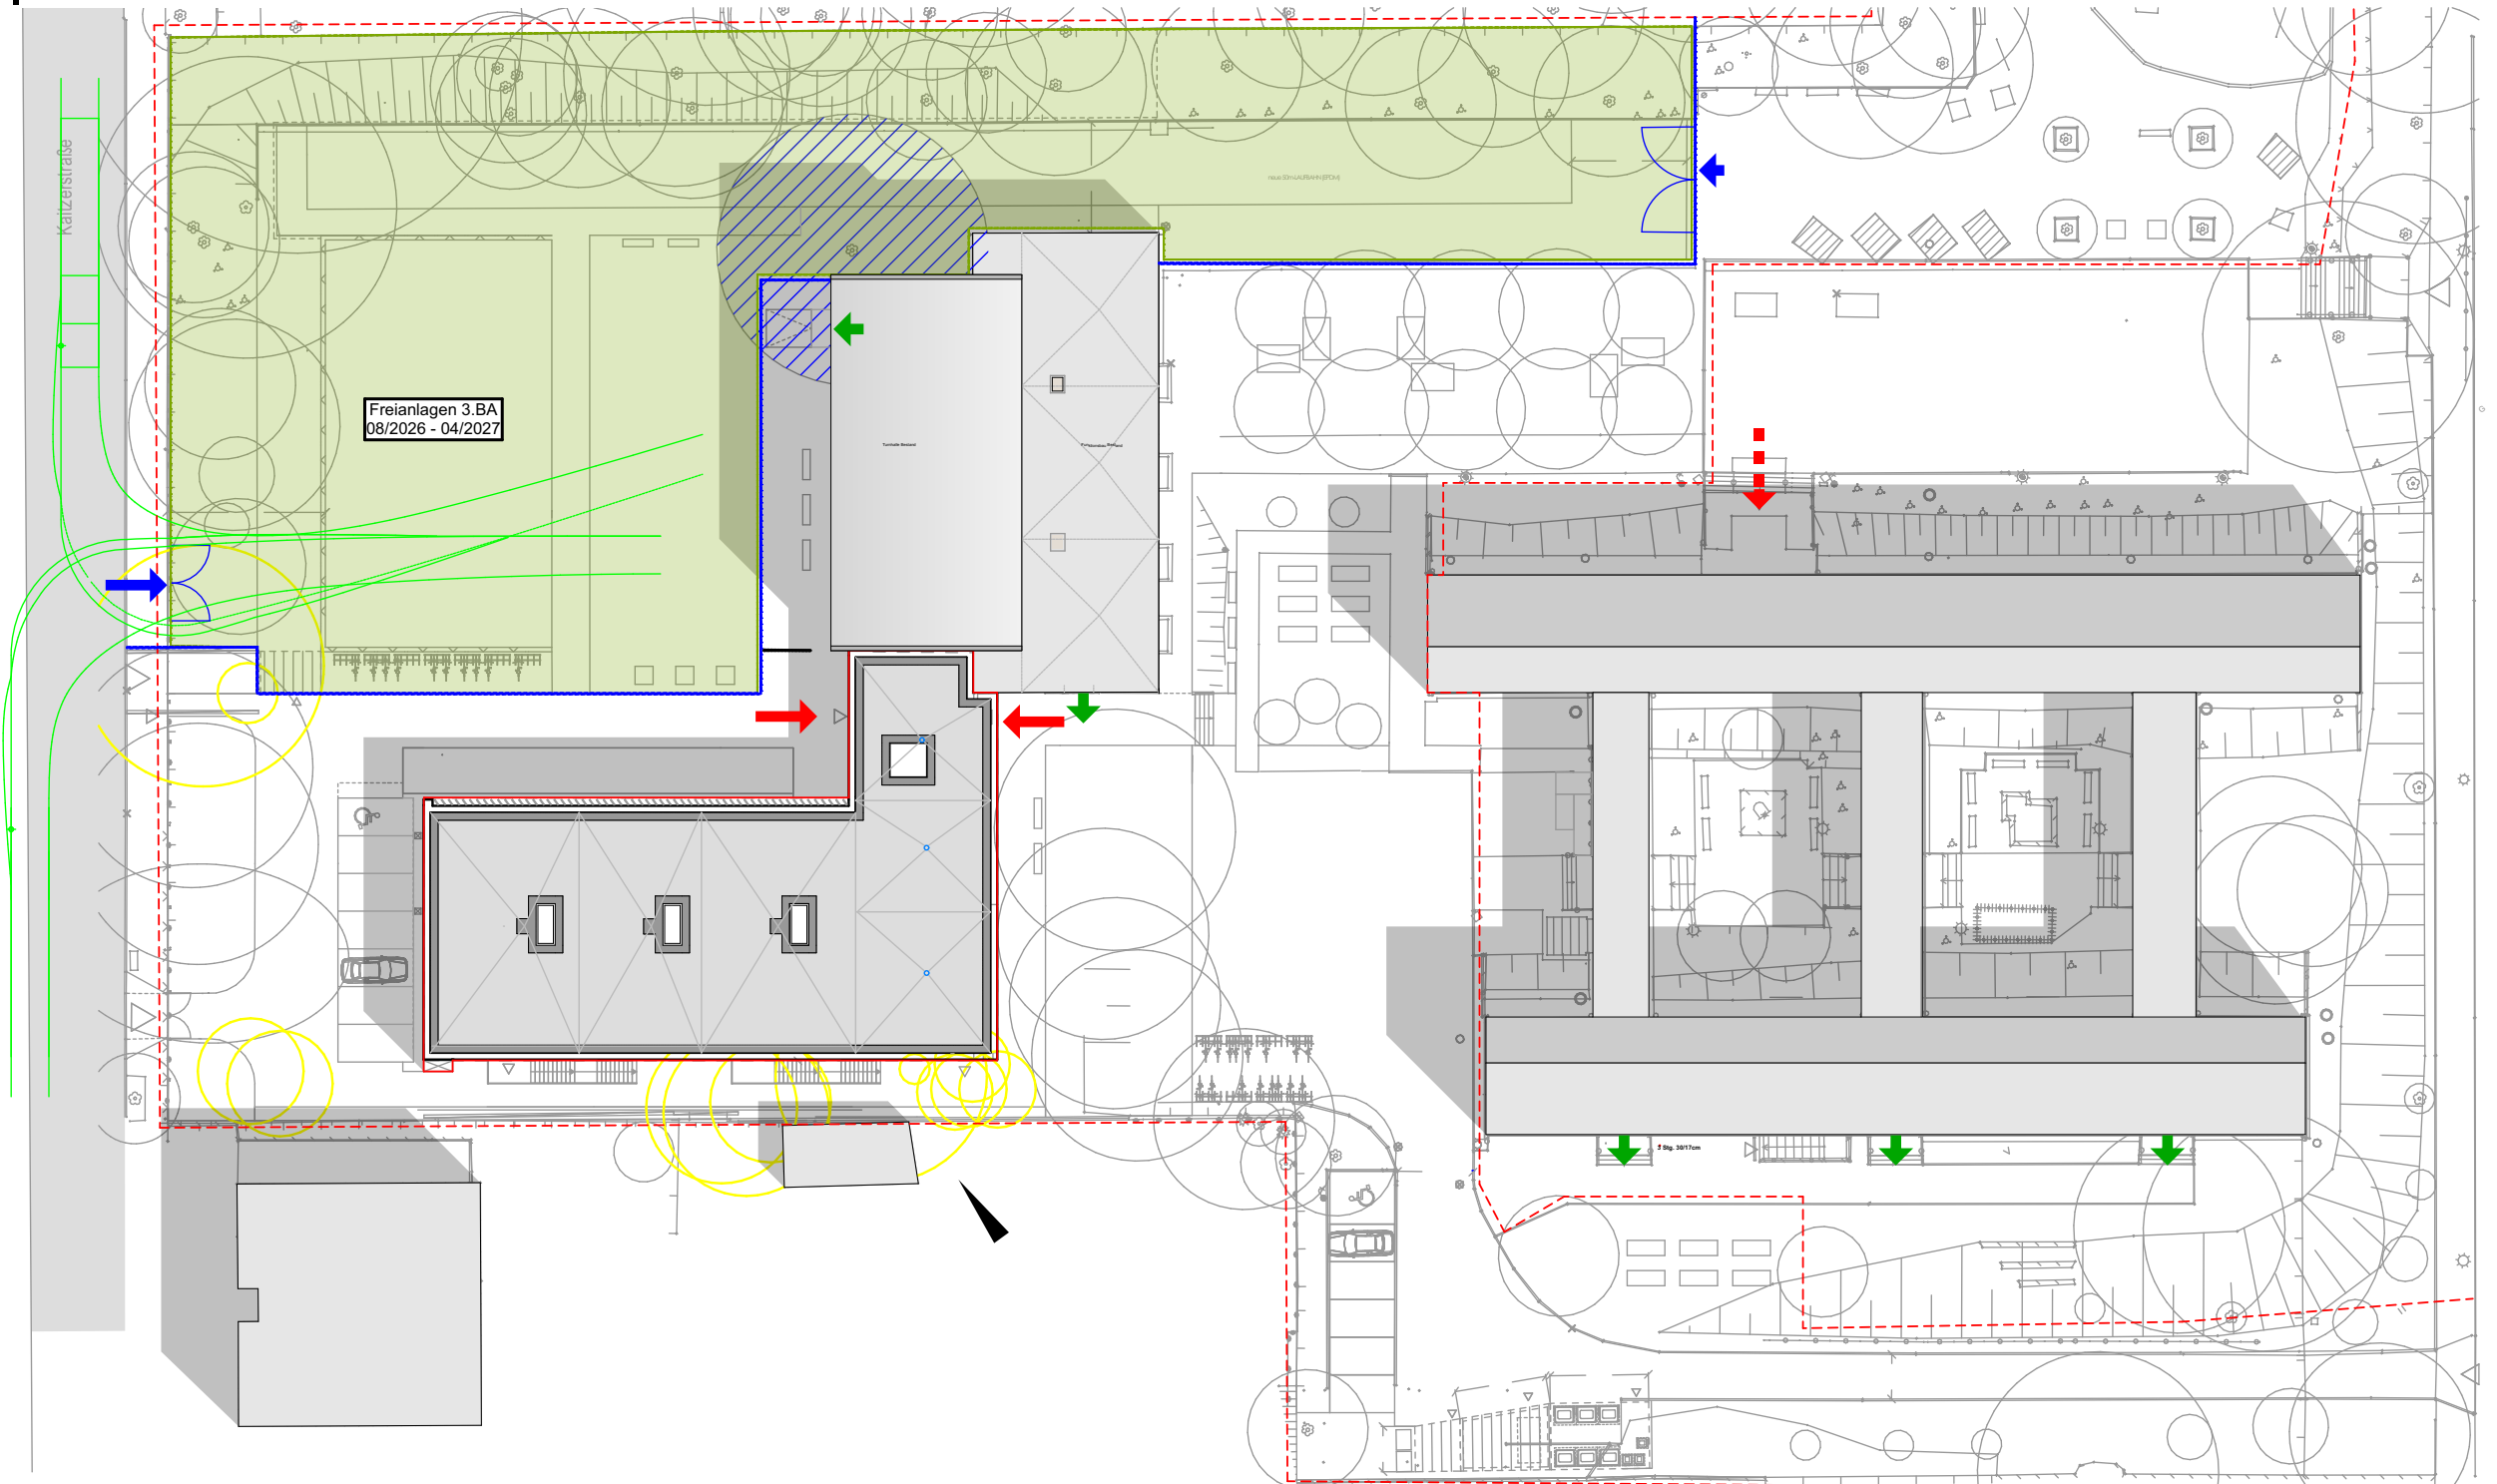

Höhenbezug

Index	Änderung	Datum	Gez.

Zeichnungscode


Bauherr

STESAD GmbH
 WIR ENTWICKELN DRESDEN
 Königsbrücker Straße 17
 Tel. +49 351 49473-0

01099 Dresden
 E-Mail info@stesad.de



Übersichtsplan

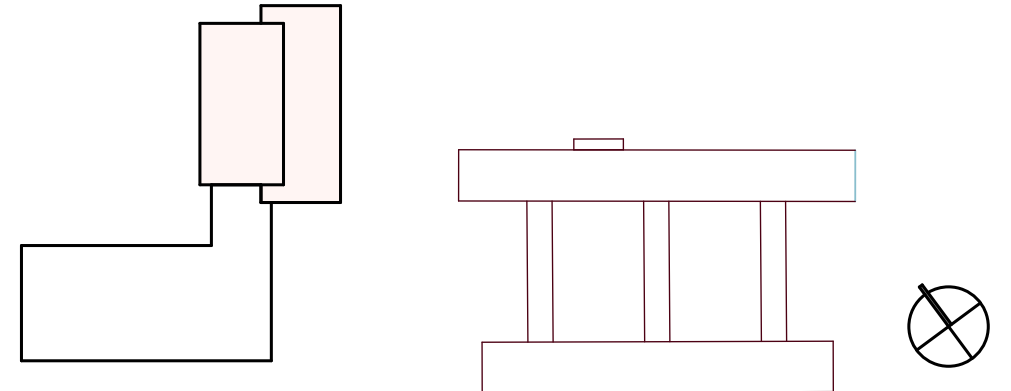

Projekt

0049 - 49. Grundschule "Bernhard August von Lindenau"
 Bernhardstr. 80, 01187 Dresden
Neubau Sporthalle und denkmalpfl. Sanierung Sporthalle

Architekten

Tel.:
 Fax:
 E-Mail:

Projektauftraggeber

Landeshaushaltsamt
 Amt für Sport

Datum

Unterschrift

Fachplaner

Tel.: +49
 Fax: +49
 E-Mail:

Datum

Inhaltliche

Fachplaner

Fachplaner

Fachplaner

Fachplaner

Darstellung

Lageplan
Baustelleneinrichtungsplan_TO2
Phase 1 - 2

DWG- Dateiname	0049_002_5_A_LGP_BE_Phase 1+2.dwg	
PDF- Dateiname	0049_002_5_A_LGP_BE_Phase 1+2.pdf	
Maßstab	1:500	Erstelldatum
Gez.	S.J.	Projekt-Nr.
Bl.- Größe	DIN A2	Bl.-Nr.
		05.03.2024
		HI.4010493
		A_0002

