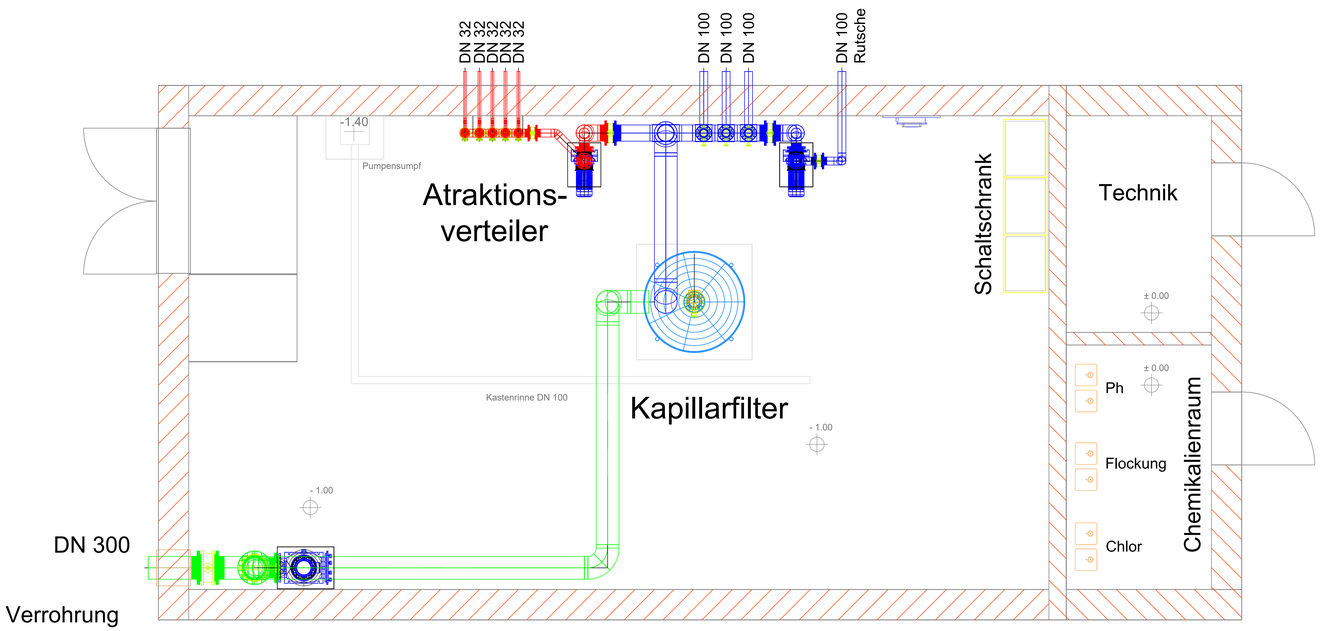

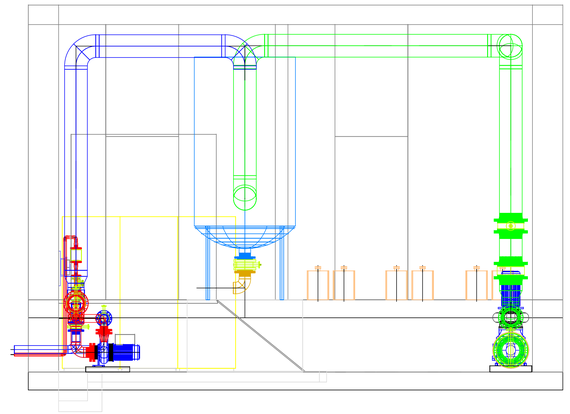

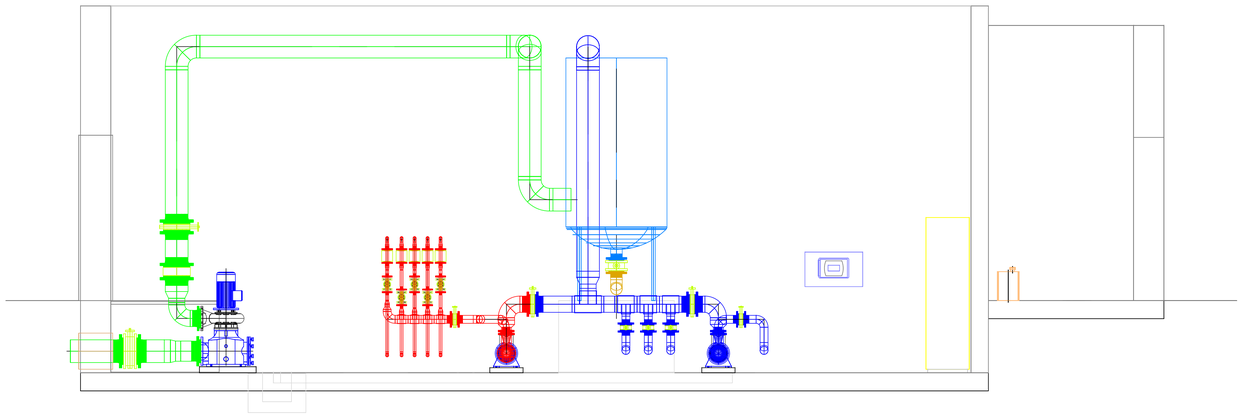

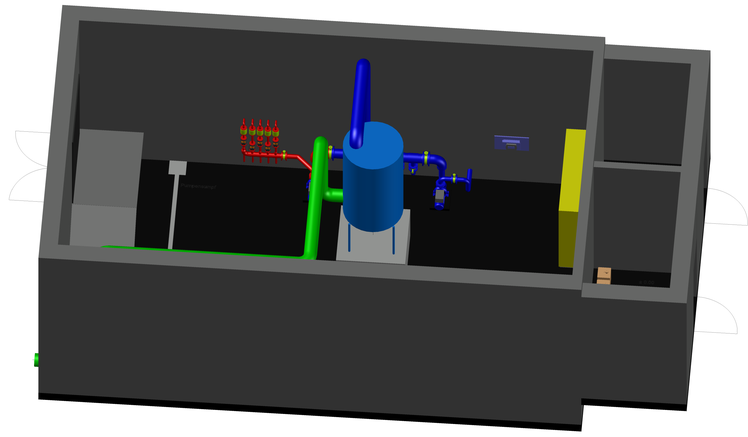

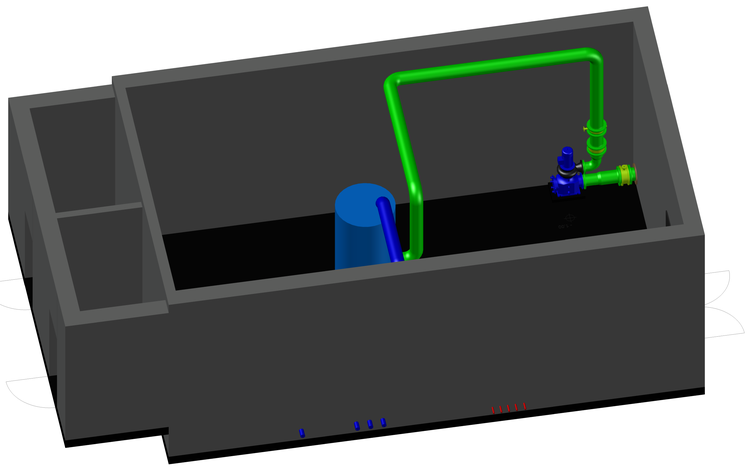

Architekt:

Bauherr:
Stadt Ilsenburg Harz
Harzburger Str. 24. 38871 Ilsenburg (Harz)

Maßstab: 1 : 20

Datum: 28.05.2024

Projekt:
Barrierefreie Erneuerung des Freibades Ludwigsbad
Schickendamm 6. 38871 Ilsenburg (Harz)

gez.:

geä.:

Erdgeschoss
Aufstellung Verrohrung

Plan-Nr.:

(c) 2014 ArCon Software GmbH

	NAME	NAME	DATUM		
	Gez.	Gepr.	Datum	Ergänzungen / Änderungen	Index

Ausführungsplan

WEITERGABE SOWIE VERVIELFÄLTIGUNG DIESER UNTERLAGE, VERWERTUNG UND MITTEILUNG IHRES INHALTS IST NICHT GESTATTET, SOWEIT NICHT AUSDRÜCKLICH ZUGESTANDEN. ZUWIDERHANDLUNGEN VERPFLICHTEN ZU SCHADENERSATZ.

Planverteilübersicht

Maßstab: 1:20

Freibad Ludwigsbad Ilsenburg Harz
Modernisierung Badewassertechnik

Aufstellung Verrohrung

Auftrags- und Projektnummer: 2201-05

Zeichn.-Nr.: 2201-05-IP01

Ersatz für: ----/-