


Bauvorhaben: 4829 - Stadtteilfeuerwehr Reitzendorf
Meixstraße 4, 01328 Dresden
Neubau einer Stadtteilfeuerwehr

Teilvorhaben: Neubau Schmutz- und Regenwasserkanal in Meixstraße

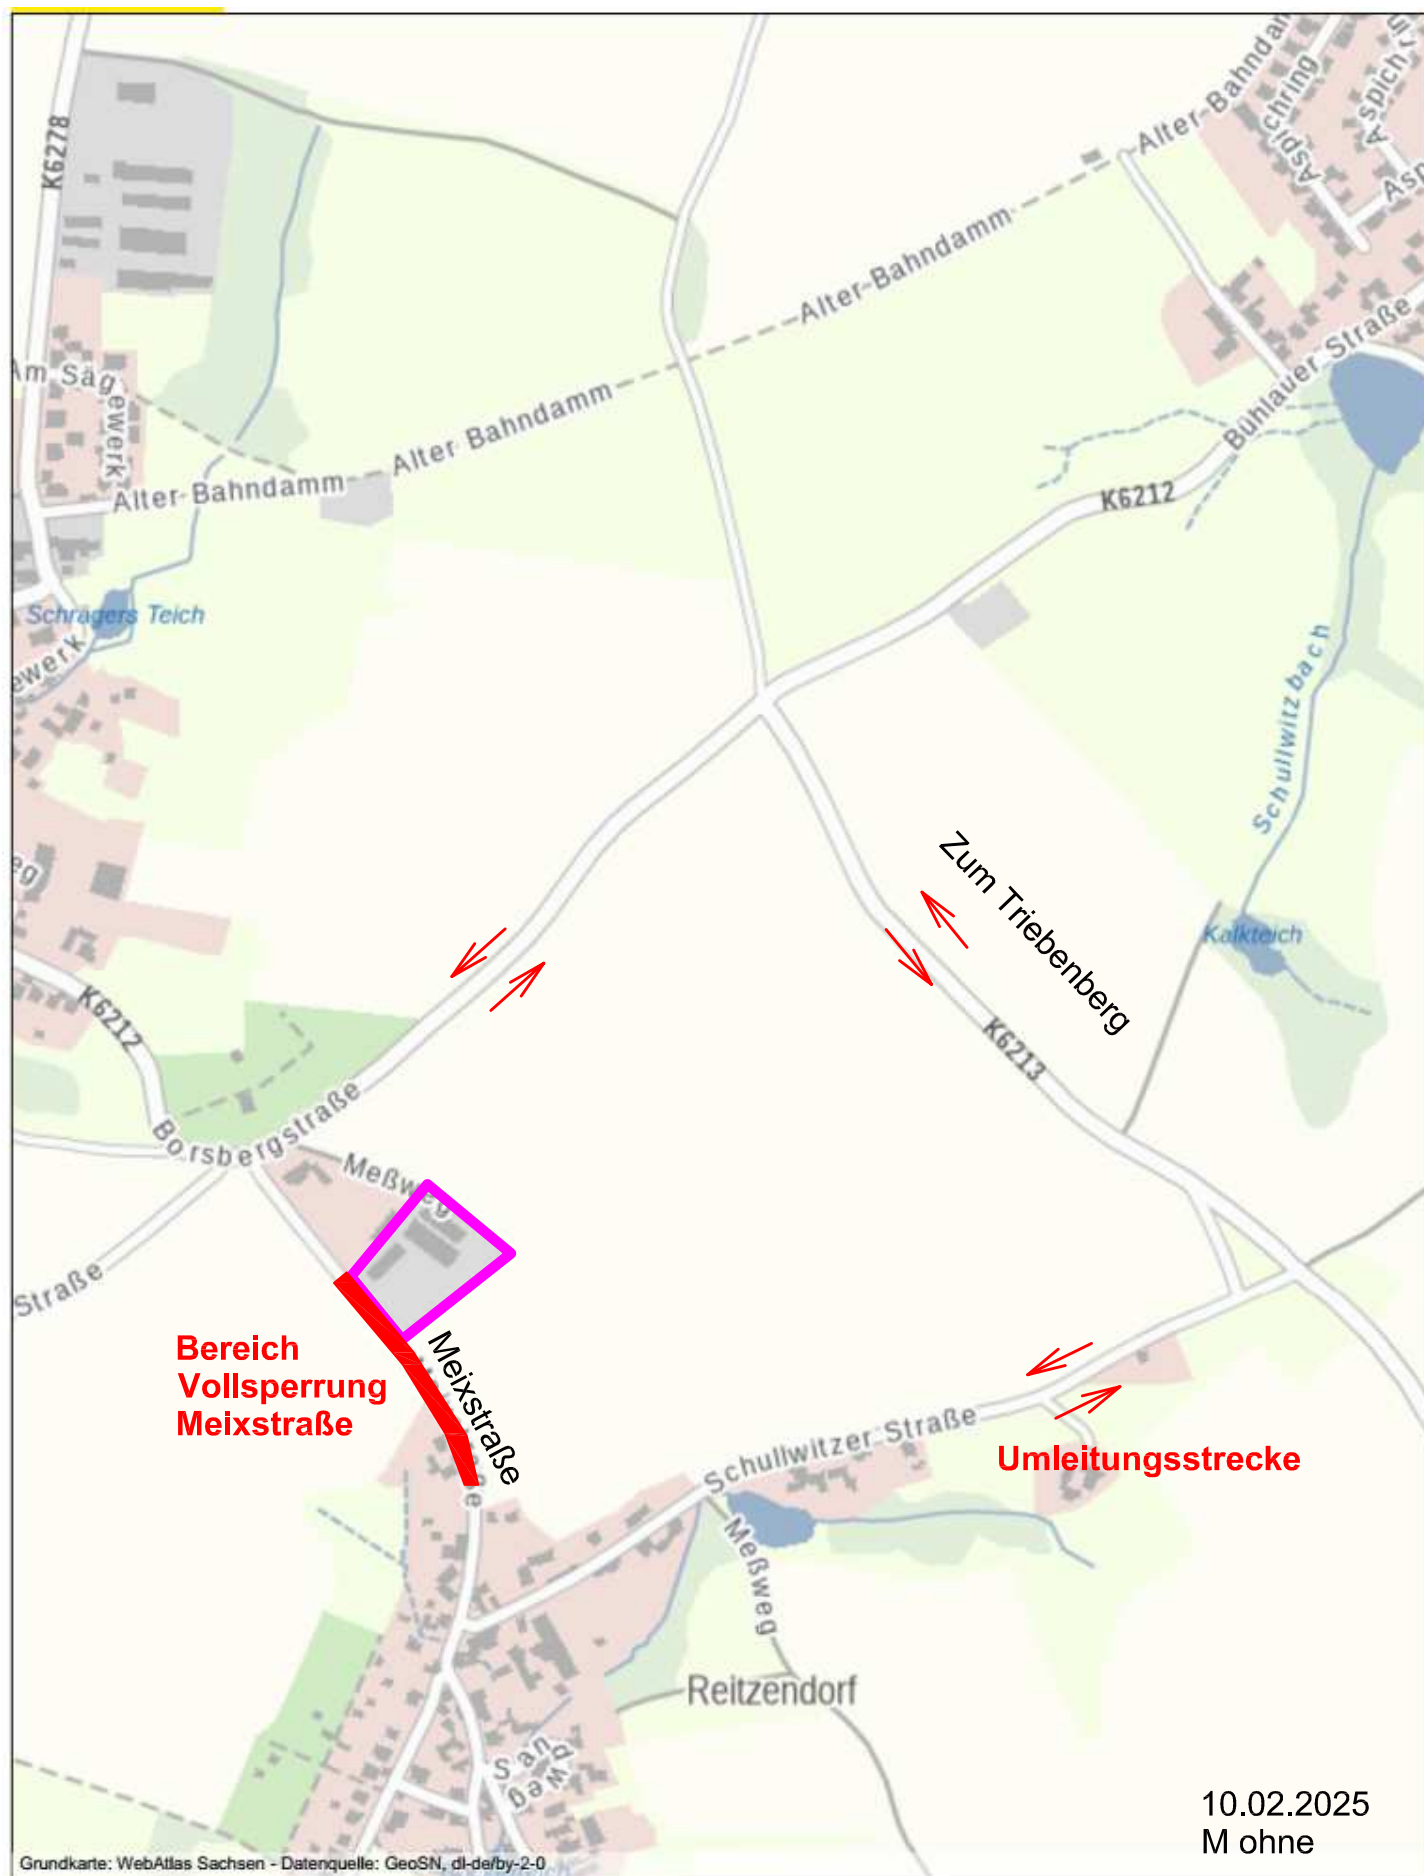

10.02.2025
M ohne