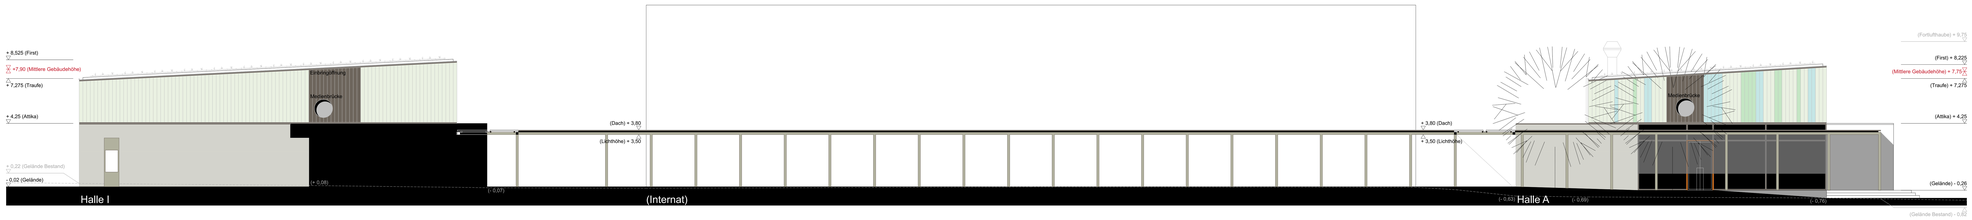

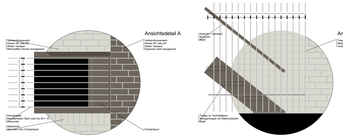

Halle A:
OK FFB -0,24 = 96,62 DHHN 2016

Hallen B-I:
OK FFB ±0,00 = 96,86 DHHN 2016

Die maßgebende Geländehöhe ist der Eingangsbereich des Internats (Seite Mensa). Bitte bei Einmessung im Zuge des Baubeginns prüfen!

LEGENDE

- Klinker, NF oder DF, wilder Verband, Milchkaffee/ dunkel changierend
- Klinker, NF oder DF, wilder Verband, Espresso/ hell changierend
- Profilglas mit transluzenter Wärmedämmeinlage
- Fassadenpanel/ Verblechungen/ Stahlbau
- Fassadenpanel/ Verblechungen/ Stahlbau
- F Festverglasung
- L Lüftungsflügel (Dreh-Kipp)
- NL Nachtlüftung (Dreh)
- OF Gelände neu
- OF Gelände Bestand

Brandschutztechnische Anforderungen an Bauteile siehe Brandschutzkonzept (separate Pläne)

Straßen/ Wege siehe Freiflächenplanung

Index	Datum	Änderung	bearbeitet	geprüft

Übersichtsplan / Schema

Bauherr
Handwerkskammer Halle (Saale)
Gräfestraße 24
06110 Halle (Saale)

Gebäude / Maßnahme: 2000 Neubau Campus Handwerk		Maßstab: 1:100, 1:20	Format: 841x1350
Gebäude (Nummer, Bezeichnung, Anschrift): 2000 Campus - Gesamtanlage, Straße der Handwerker 2, 06132 Halle-Osendorf		Projektnummer:	
		Flurstücksnummer: 87, T.v. 88, 89, 47/2, 533	
Planinhalt: Ansichten vom Innenhof, Ansichtsdetails A und B		Planungsphase: LPH-06	
		Gewerk:	
Architekt:		Fachplaner:	
gezeichnet:	bearbeitet: fls / stb	geprüft:	gezeichnet:	bearbeitet:	geprüft:
Planbezeichnung: 2000_300_6_--_A-_0002_00_V			Plandatum: 08.12.2023

GEZ.	08.12.23	fls	BEARB.	08.12.23	fls	GEPR.	