


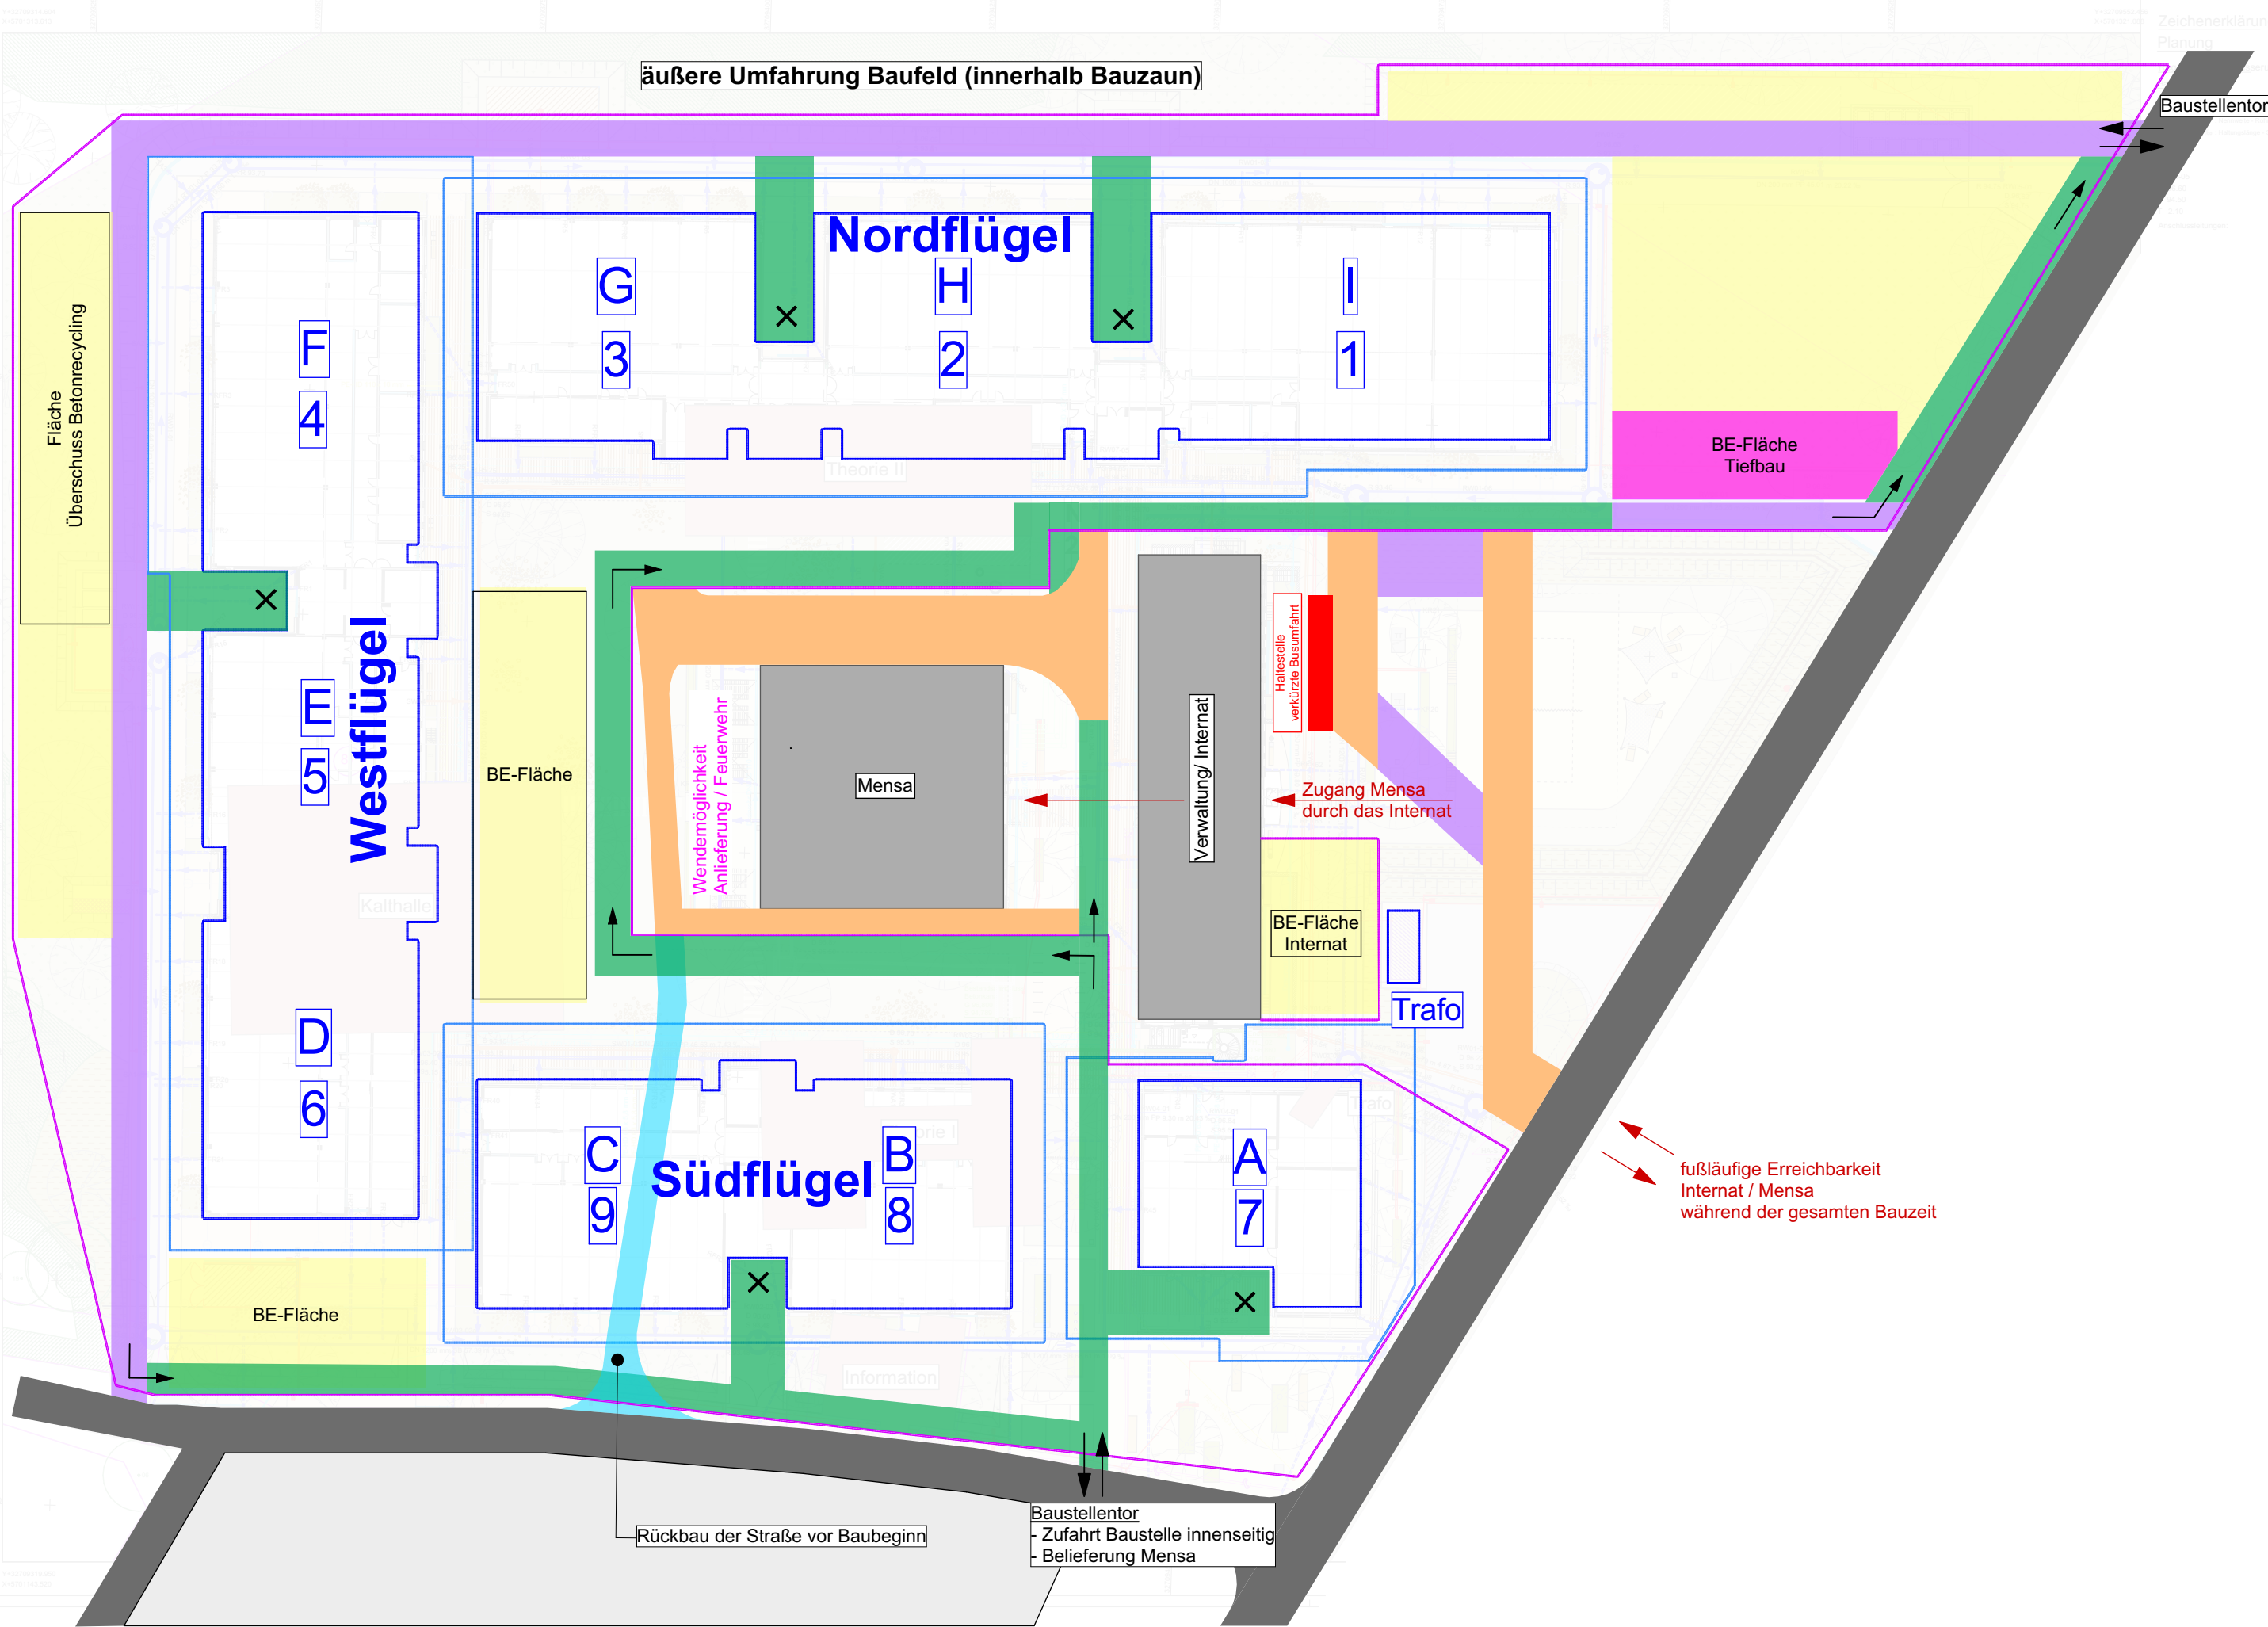

- Legende
- Gebäude Bestand
 - Zufahrtsstraßen
 - Verkehrsflächen Bestand
 - befestigte Flächen Bestand
 - abgebrochene Gebäude
 - Nutzung bestehender Verkehrsflächen während Bauphase für Feuerwehr / Anlieferung Mensa / Baustellenverkehr Abbruch bei AdP / LOR
 - Verkehrsfläche während Bauphase als äußere Baustraße wird vom Tiefbau hergestellt
 - mögliche BE-/ Lagerfläche
 - provisorische Verkehrsfläche während der Bauphase als Baustraße Einbringung Rohbau, Abbruch Aussenanlagen
 - Abbruch vorhandener Straße, Tiefbau
 - BE-Fläche durch Allgemeine Baustelleneinrichtung

Index	Datum	Änderung	bearbeitet	geprüft			
Übersichtsplan / Schema							
± 0,00 = 96.86 m ü. NHN							
Lagebezug ETRS89 Höhenbezug DHHN2016							
Bauherr		Handwerkskammer Halle (Saale) Gräfestraße 24 06110 Halle (Saale)					
Gebäude / Maßnahme		Maßstab ohne Maßstab	Format 420x594				
2000 Neubau Campus Handwerk							
Gebäude (Nummer, Bezeichnung, Anschrift)		Projektnummer					
2000 Neubau Campus Handwerk Straße der Handwerker 2 06132 Halle-Osendorf		Flurstücksnummer 87, 47/2					
Planinhalt		Planungsphase LPH-05					
Übersicht Zufahrten Baustelle BE - Variante 2		Gewerk					
Architekt		Fachplaner					
gezeichnet: stb		bearbeitet: SU	geprüft:	gezeichnet: bearbeitet: geprüft:			
Plankennzeichnung: 2000_300_5_00_U-0001_05_P				Plandatum 24.11.2023			
GEBÄUDE NR.	FACH-BEREICH	LPH	EBENE	PLAN-ART	Lfd. NR.	INDEX	STATUS
2000_300_5_00_U-0001_05_PÜbersicht Zufahrten Baustelle							

- BE für gleitende Bauweise**
- Baustelle:**
- äußere Umfahung
 - innere Umfahung
- Mensa / Internat:**
- Befahrung immer über südliches Baustellentor
- 1**
- Reihenfolge Neubauten gleitend
- A**
- Gebädenummern Neubauten
- Ausbau, Haustechnik und Ausstattung nach Flügeln beginnend, Nordflügel entgegen dem Uhrzeigersinn

- Bauzaun
- Umriss Neubau
- Umriss Baugrube zur Einfüllung Gründungspolster
- Zugang Mensa / Internat
- Zufahrt Baustelle
- mögliche Kranstandorte