



298 c

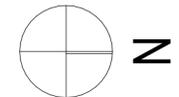


Legende Allgemein

- Abbruch Gebäude
- Neubau Gebäude
- Zugang Gebäude
- Flurstücksgrenze
- Bauzaun
- Zaun Bestand
- Pflasterschutz
- Baustraße
- BE-Fläche
- Standort Kran
- Gerüst
- Gerüst-Treppenturm
- Baum Bestand
- Baum Bestand mit Baumschutz
- Baumfällung

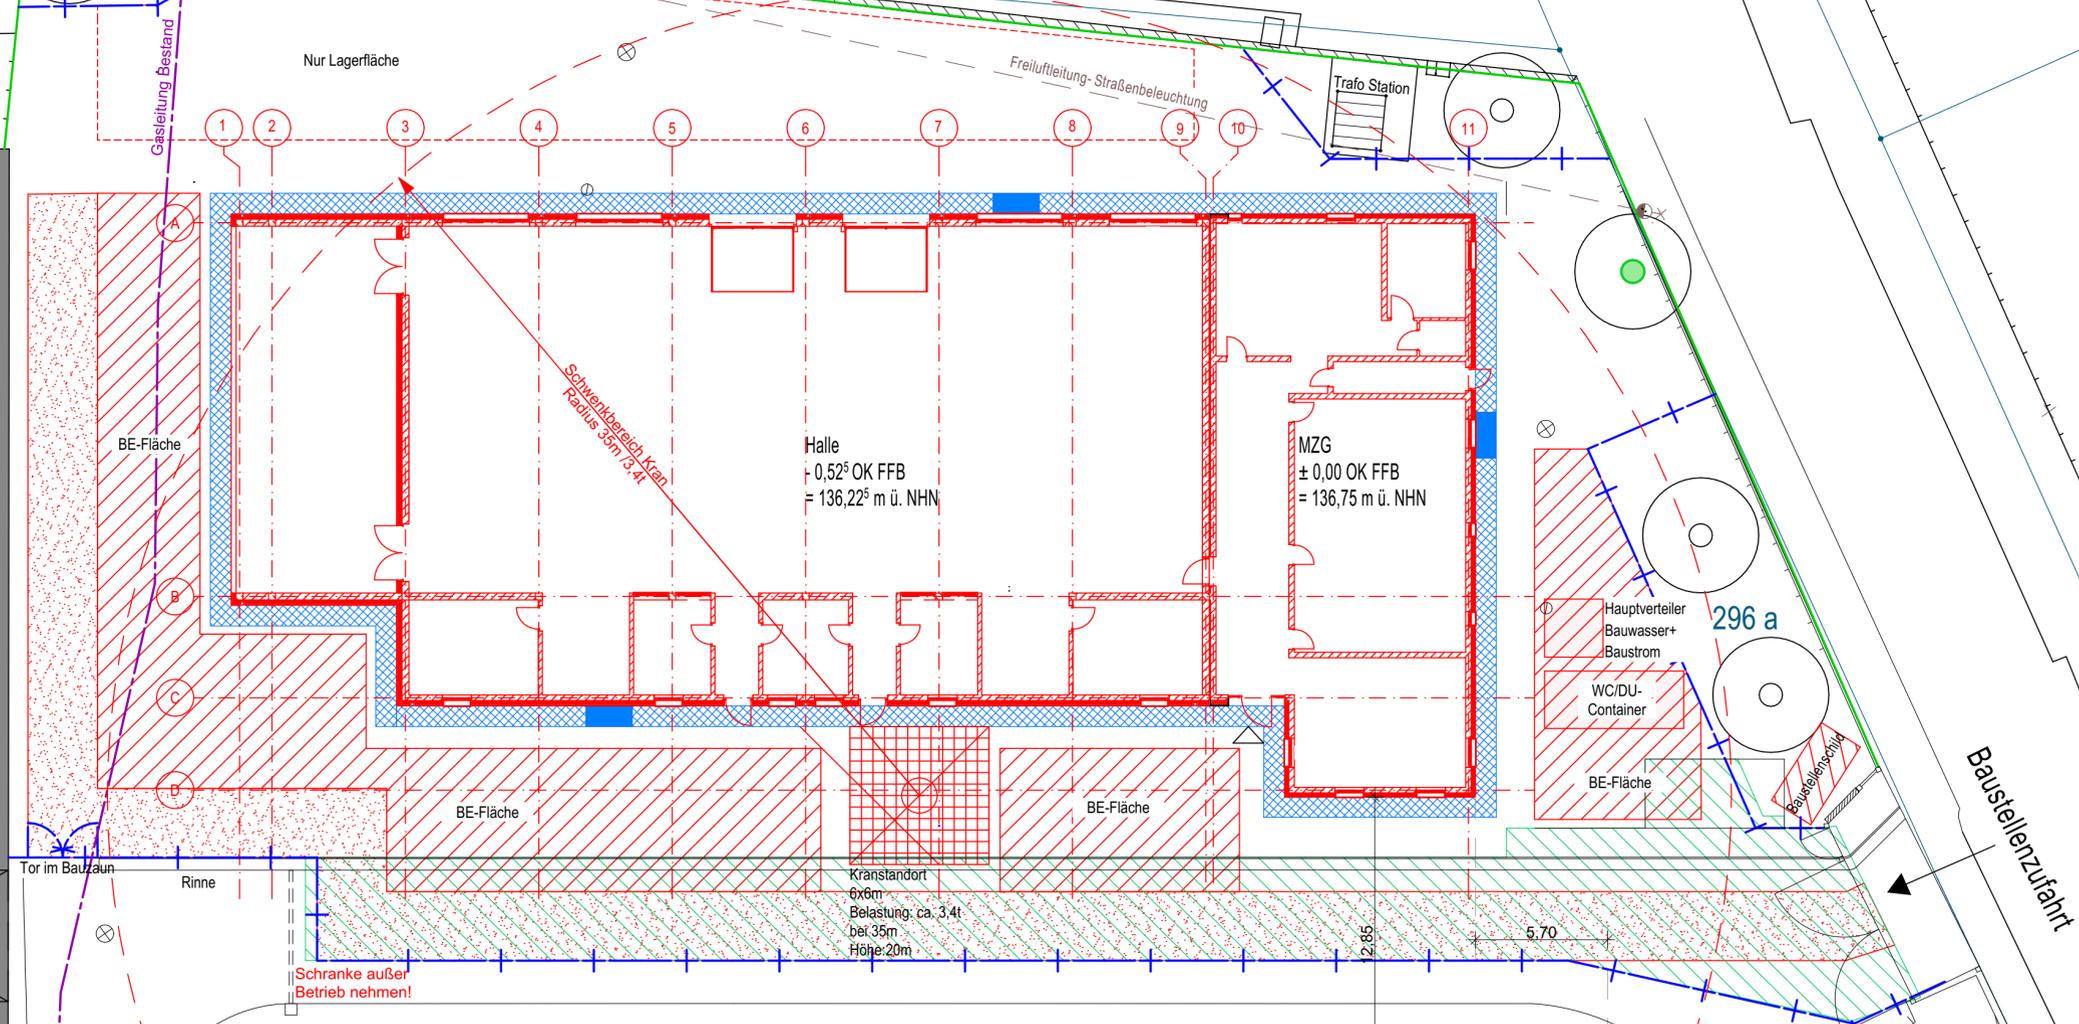

Übersichtsplan

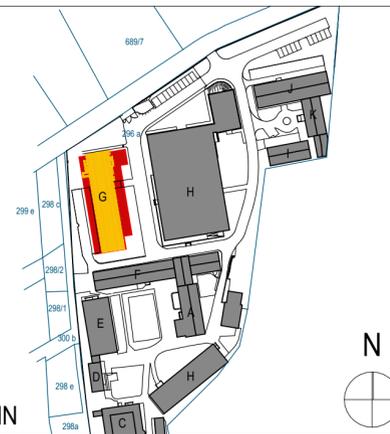

± 0,00 OK FFB EG Neubau = 136,75 m ü. NHN

Alle Maßangaben auf den Plänen sind vor Beginn der jeweiligen Arbeiten am Bau zu überprüfen.
Bei Nichtübereinstimmung mit den tatsächlichen Gegebenheiten ist die Bauleitung unverzüglich zu informieren.
Dies gilt auch bei Widersprüchen in den Planungsunterlagen und/oder erkennbaren Planungsfehlern.
Planungsänderungen bleiben vorbehalten.
Für den Einbau von Bauteilen gelten, neben den allgemein anerkannten Regeln der Technik, die Einbau- und Montagevorschriften des Herstellers.
Diese Planungsunterlagen gelten nur in Verbindung mit den Ausführungszeichnungen der Fachplaner.

Index		Datum		Änderung		Bearbeiter	

Freigabe Fachplaner		Freigabe Entwurfsverfasser		Freigabe Bauherr		Registrier-Nr. AG	
Datum	Unterschrift	Datum	Unterschrift	Datum	Unterschrift		
Zur Ausführung dürfen nur vollständig freigegebene Pläne verwendet werden!							
Bauherr (AG) Bau Bildung Sachsen e.V. Heilerblickstraße 35 04347 Leipzig						Auftrag-Nr. AG Auftrag-Nr. Entwurfsverfasser	
Vorhaben Neubau Überbetriebliches Ausbildungszentrum Neuländer Straße 29 01129 Dresden						Auftrag-Nr. Fachplaner Ersteller Guthe	
Planbezeichnung Baub Abschnitt 2 Neubau						Bearbeiter Guthe	
Entwurfsverfasser						Fachplaner Architektur Architektur LPH 5	
Plan-Nr. ARC_5_ÜAZ_BE_XX_02_-						HOAI-Leistungsbildungsphase Architektur LPH 5	
Erstellungsdatum 06.03.2025						Maßstab 1:200	
Blattgröße 700x420						Einheiten m/cm	
Index							

Wir weisen darauf hin, dass sämtliche Pläne, Zeichnungen etc. die für diese Bauarbeiten erstellt wurden, ausschließlich für den Bau dieses Objekts und unter der Bedingung der Genehmigung, weder veröffentlicht, vervielfältigt, abgedruckt, kopiert, noch in irgendeiner Weise weitergegeben werden dürfen. Die Verwendung dieser Unterlagen für ein anderes Bauvorhaben bedarf ebenfalls einer schriftlichen Genehmigung.