




Ansicht

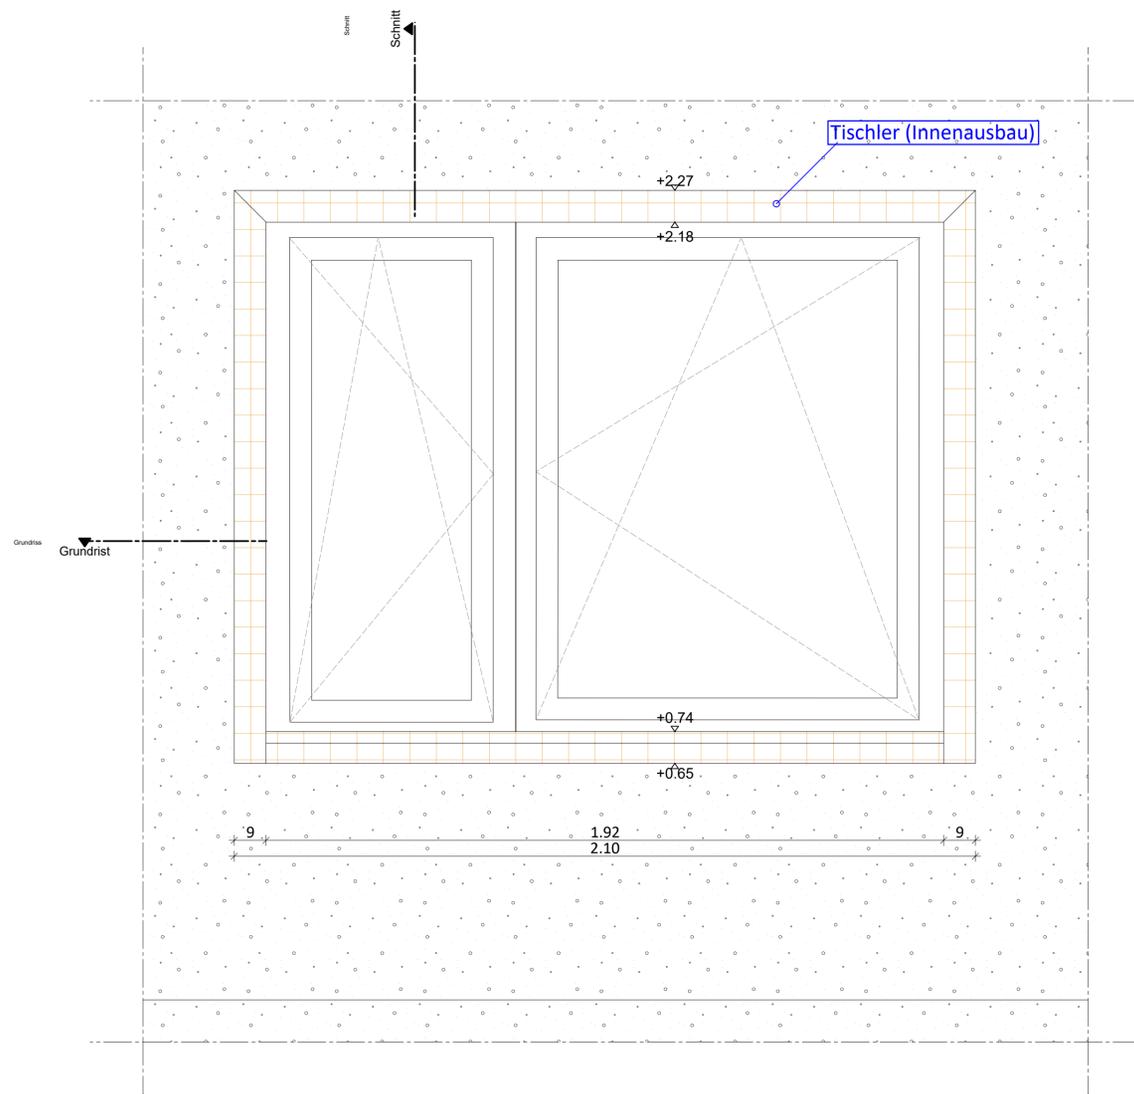

Schnitt

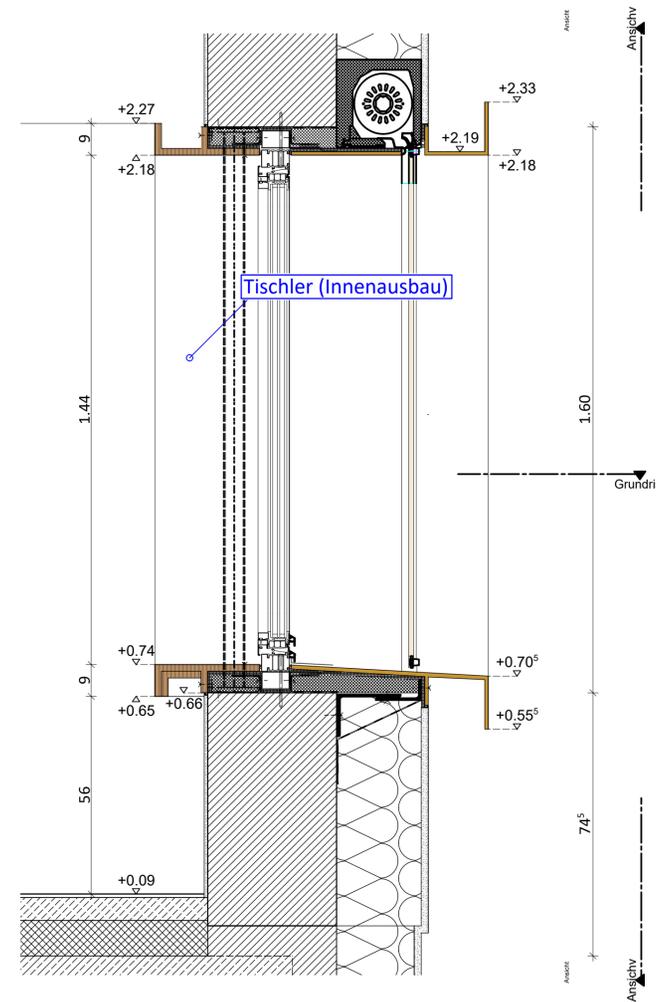

Grundriss

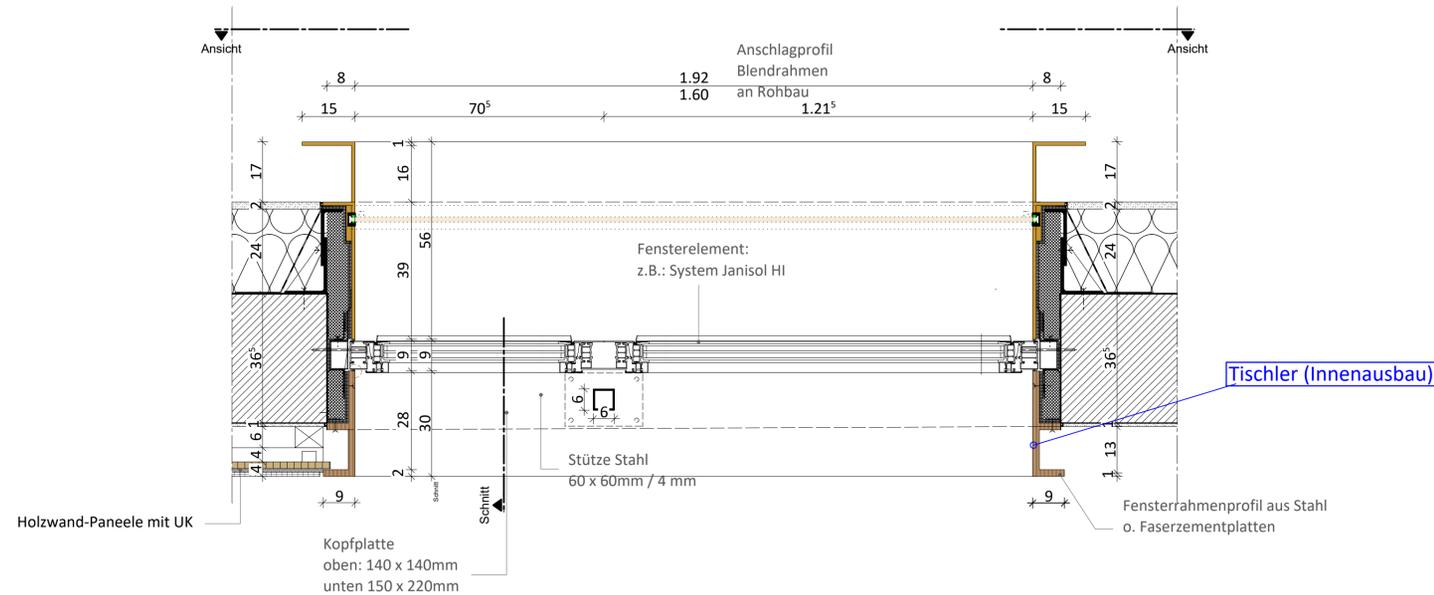

ANLAGE ZUM LEISTUNGSVERZEICHNIS / NUR ZUR INFORMATION

HSA Sanierung Zwischenbau 1 - Ber		PROJ.-NR.: 1906
Strenzfelder Allee 28		MARSTAB: 1:10
OBJEKT: D-06406 Bernburg (Saale)	PLANNR.: 13	
INHALT: Fenstersüdseite		