



Schnitt A-A

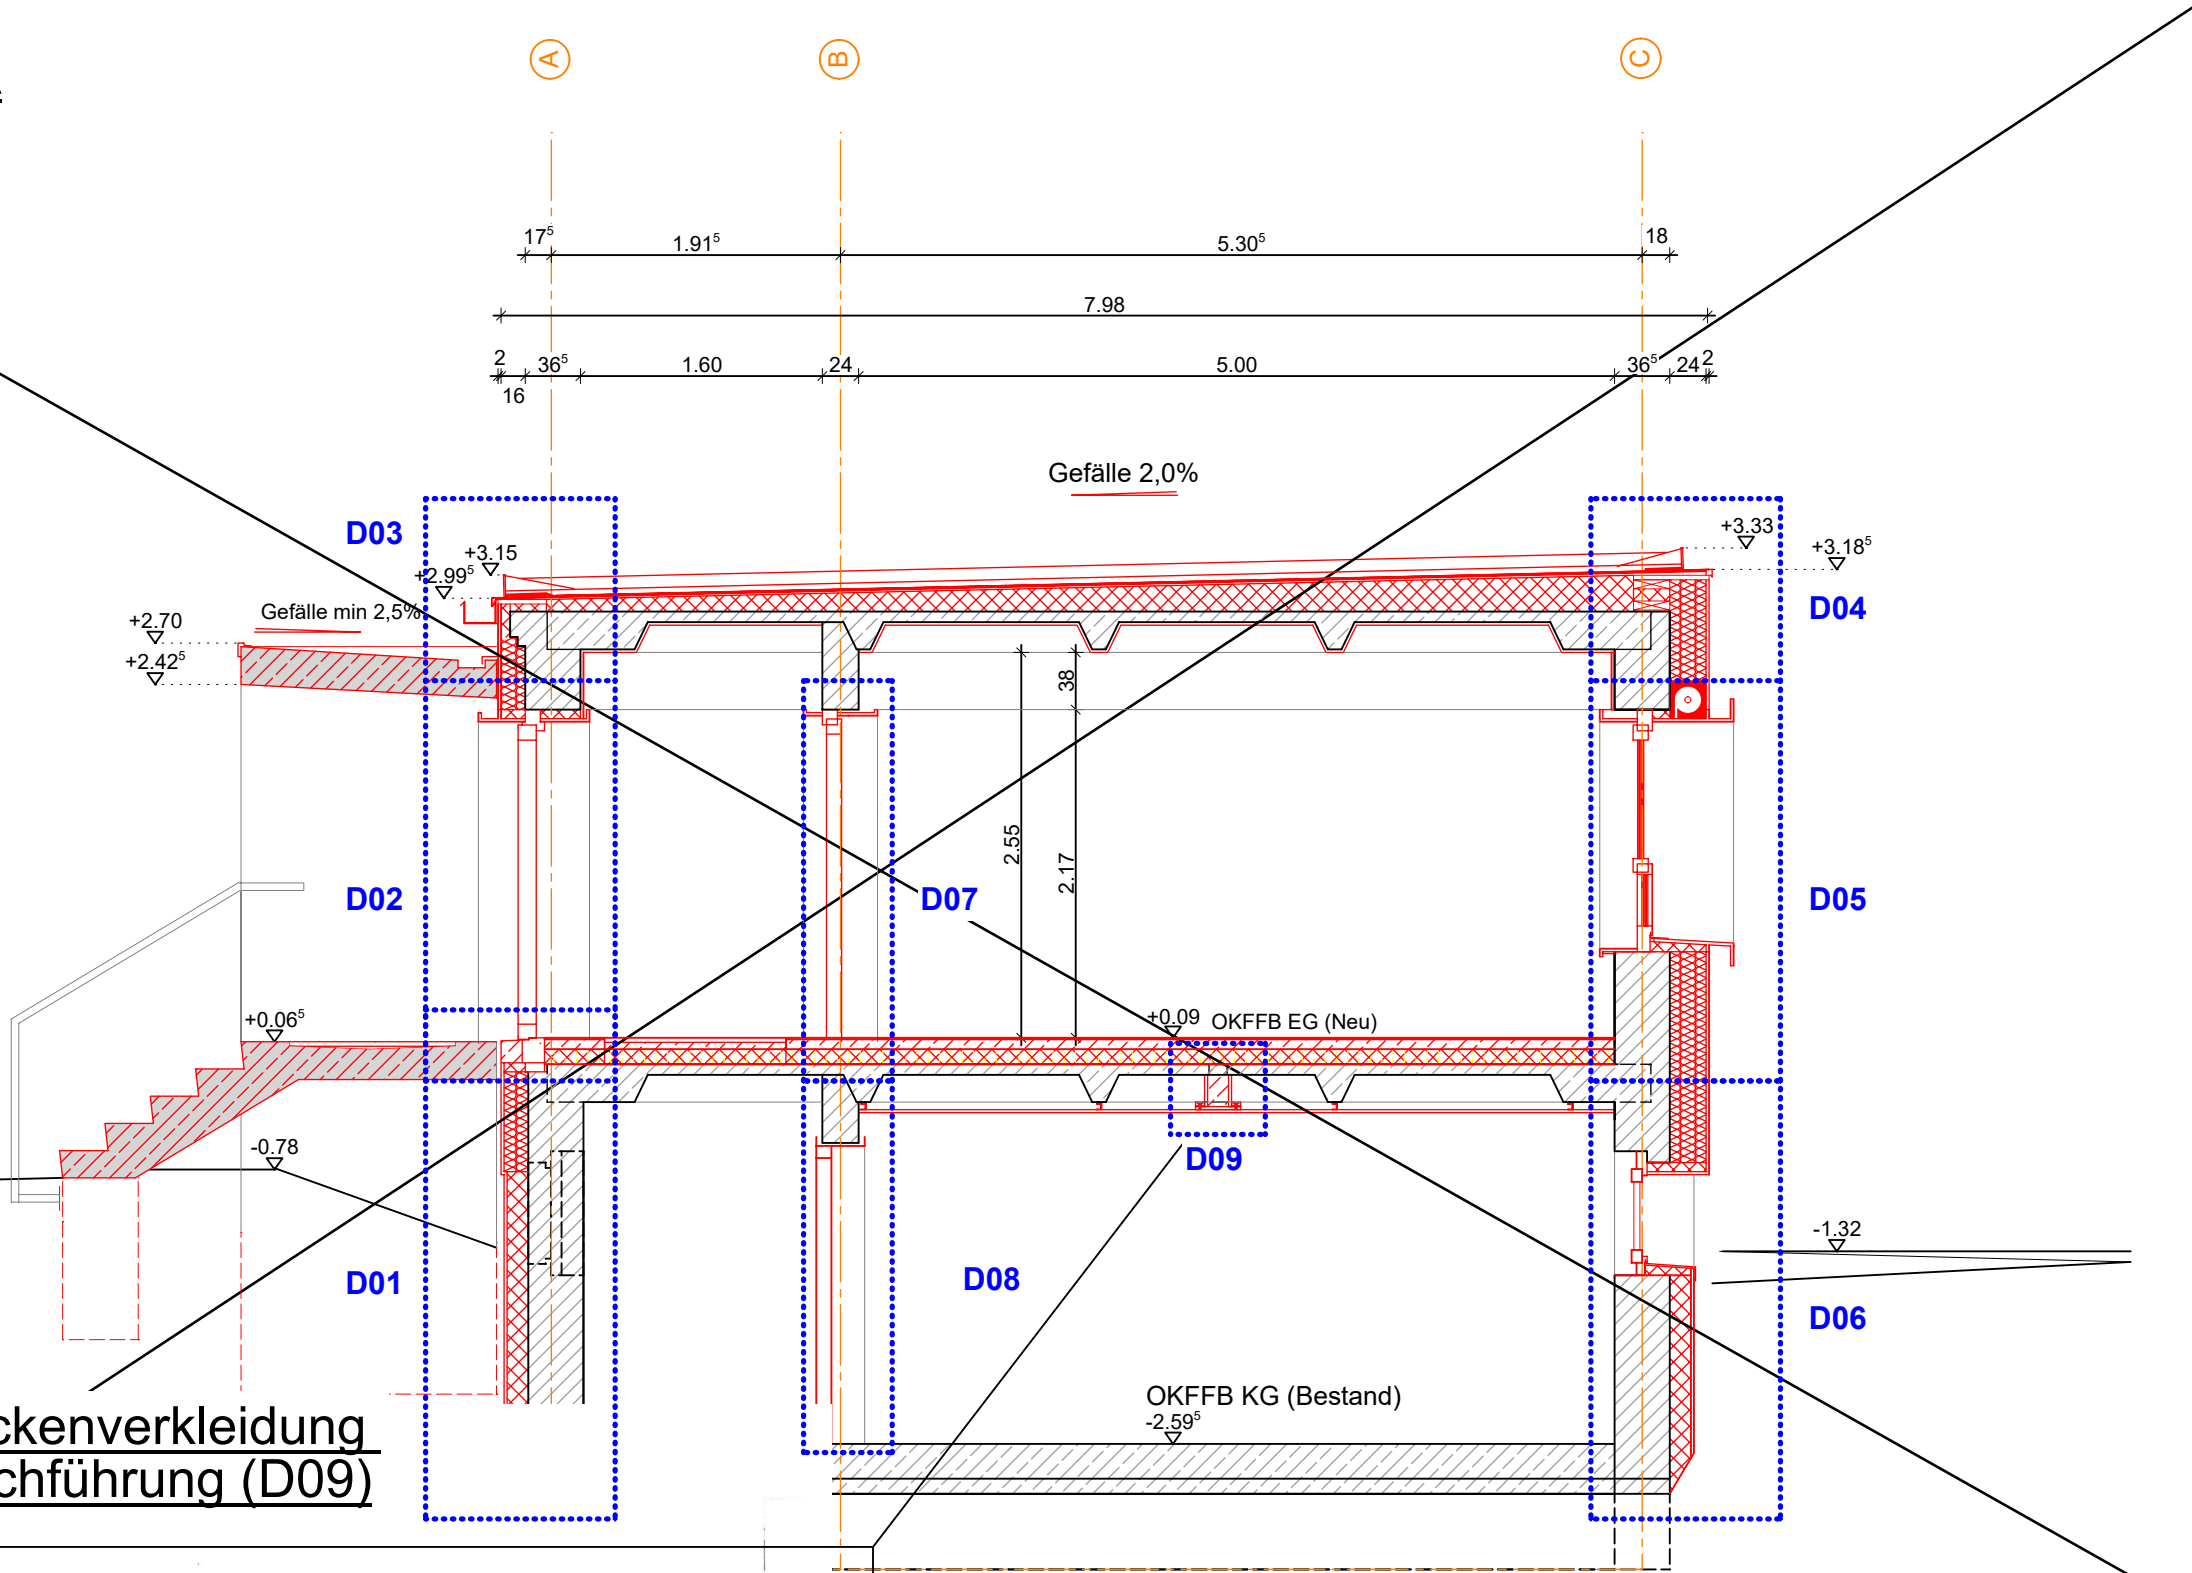

Shema F90 Deckenverkleidung mit Leitungsdurchführung (D09)

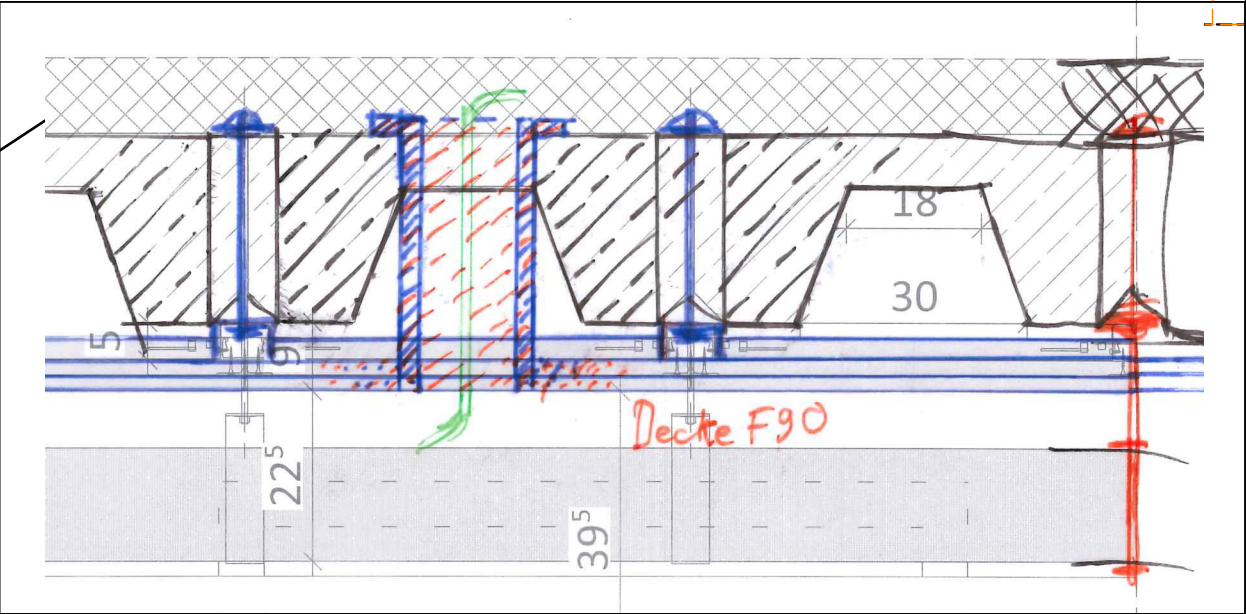

ANLAGE ZUM LEISTUNGSVERZEICHNIS / NUR ZUR INFORMATION

OBJEKT:	HSA Sanierung Zwischenbau 1 - Ber	PROJ.-NR.:	1906
	Strenzfelder Allee 28	MAßSTAB:	1:50
	D-06406 Bernburg (Saale)	PLANNR.:	8
INHALT:	Schnitte A-A		