




Ansicht (innen)

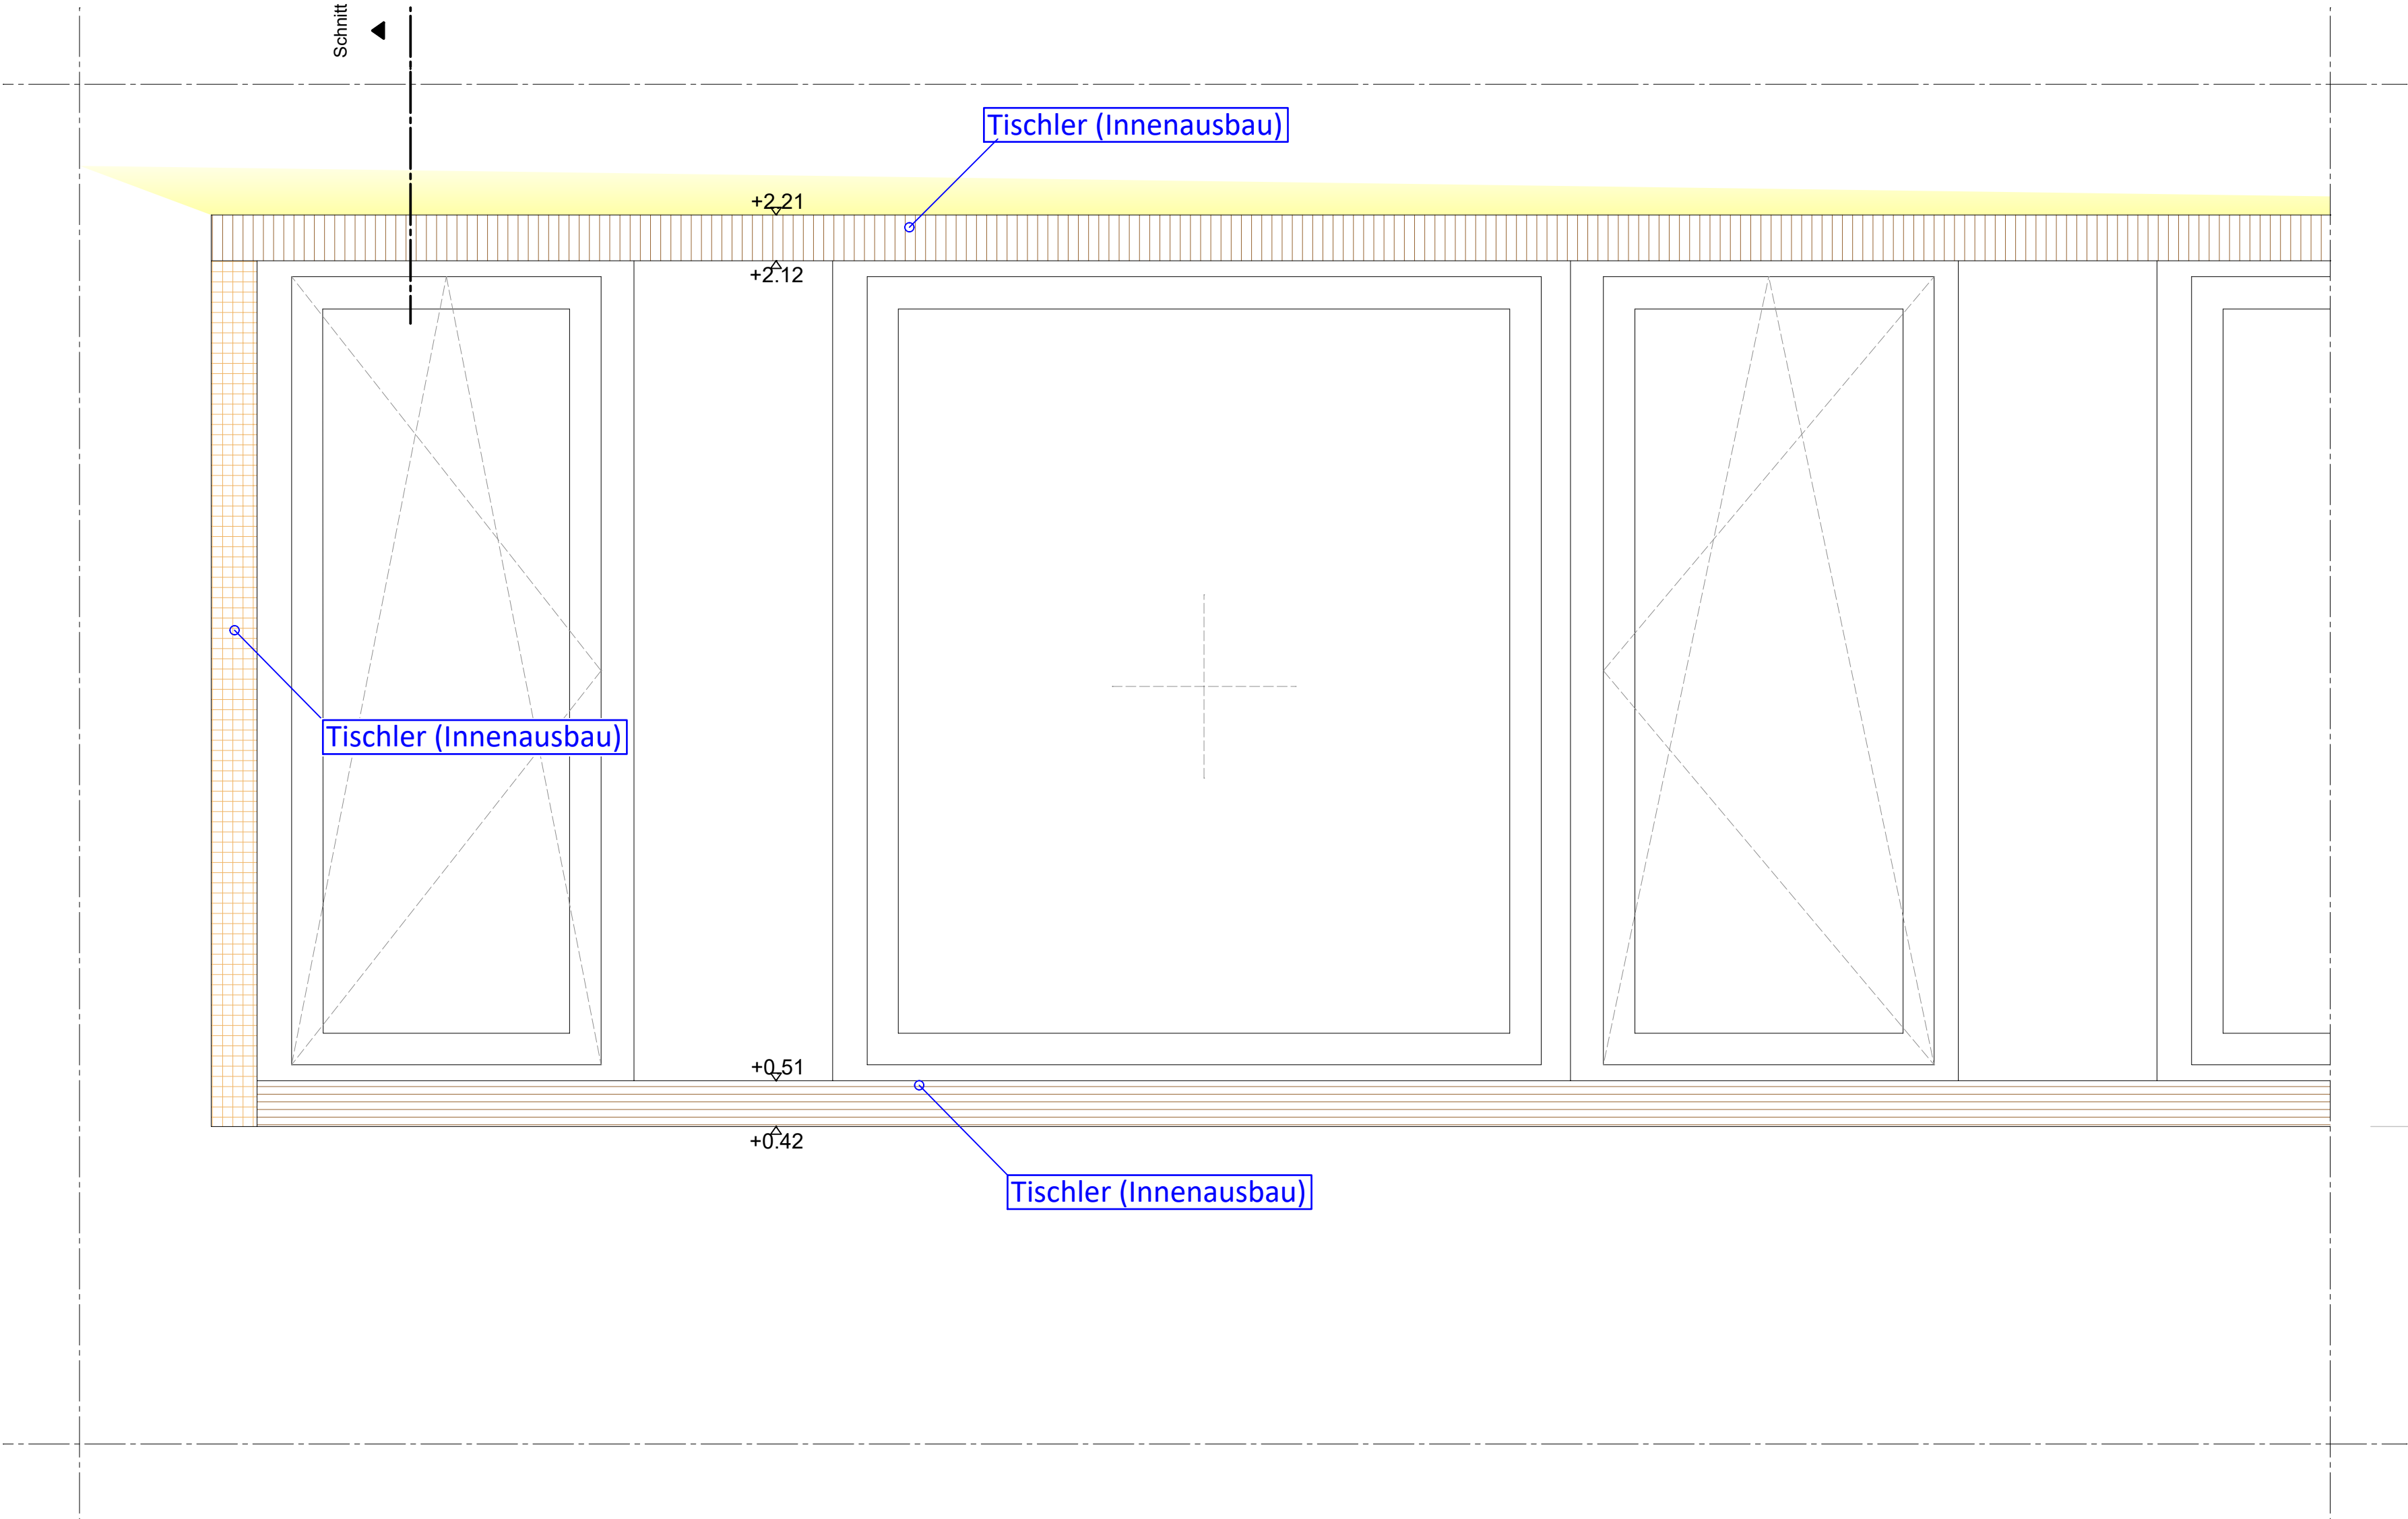

Schnitt

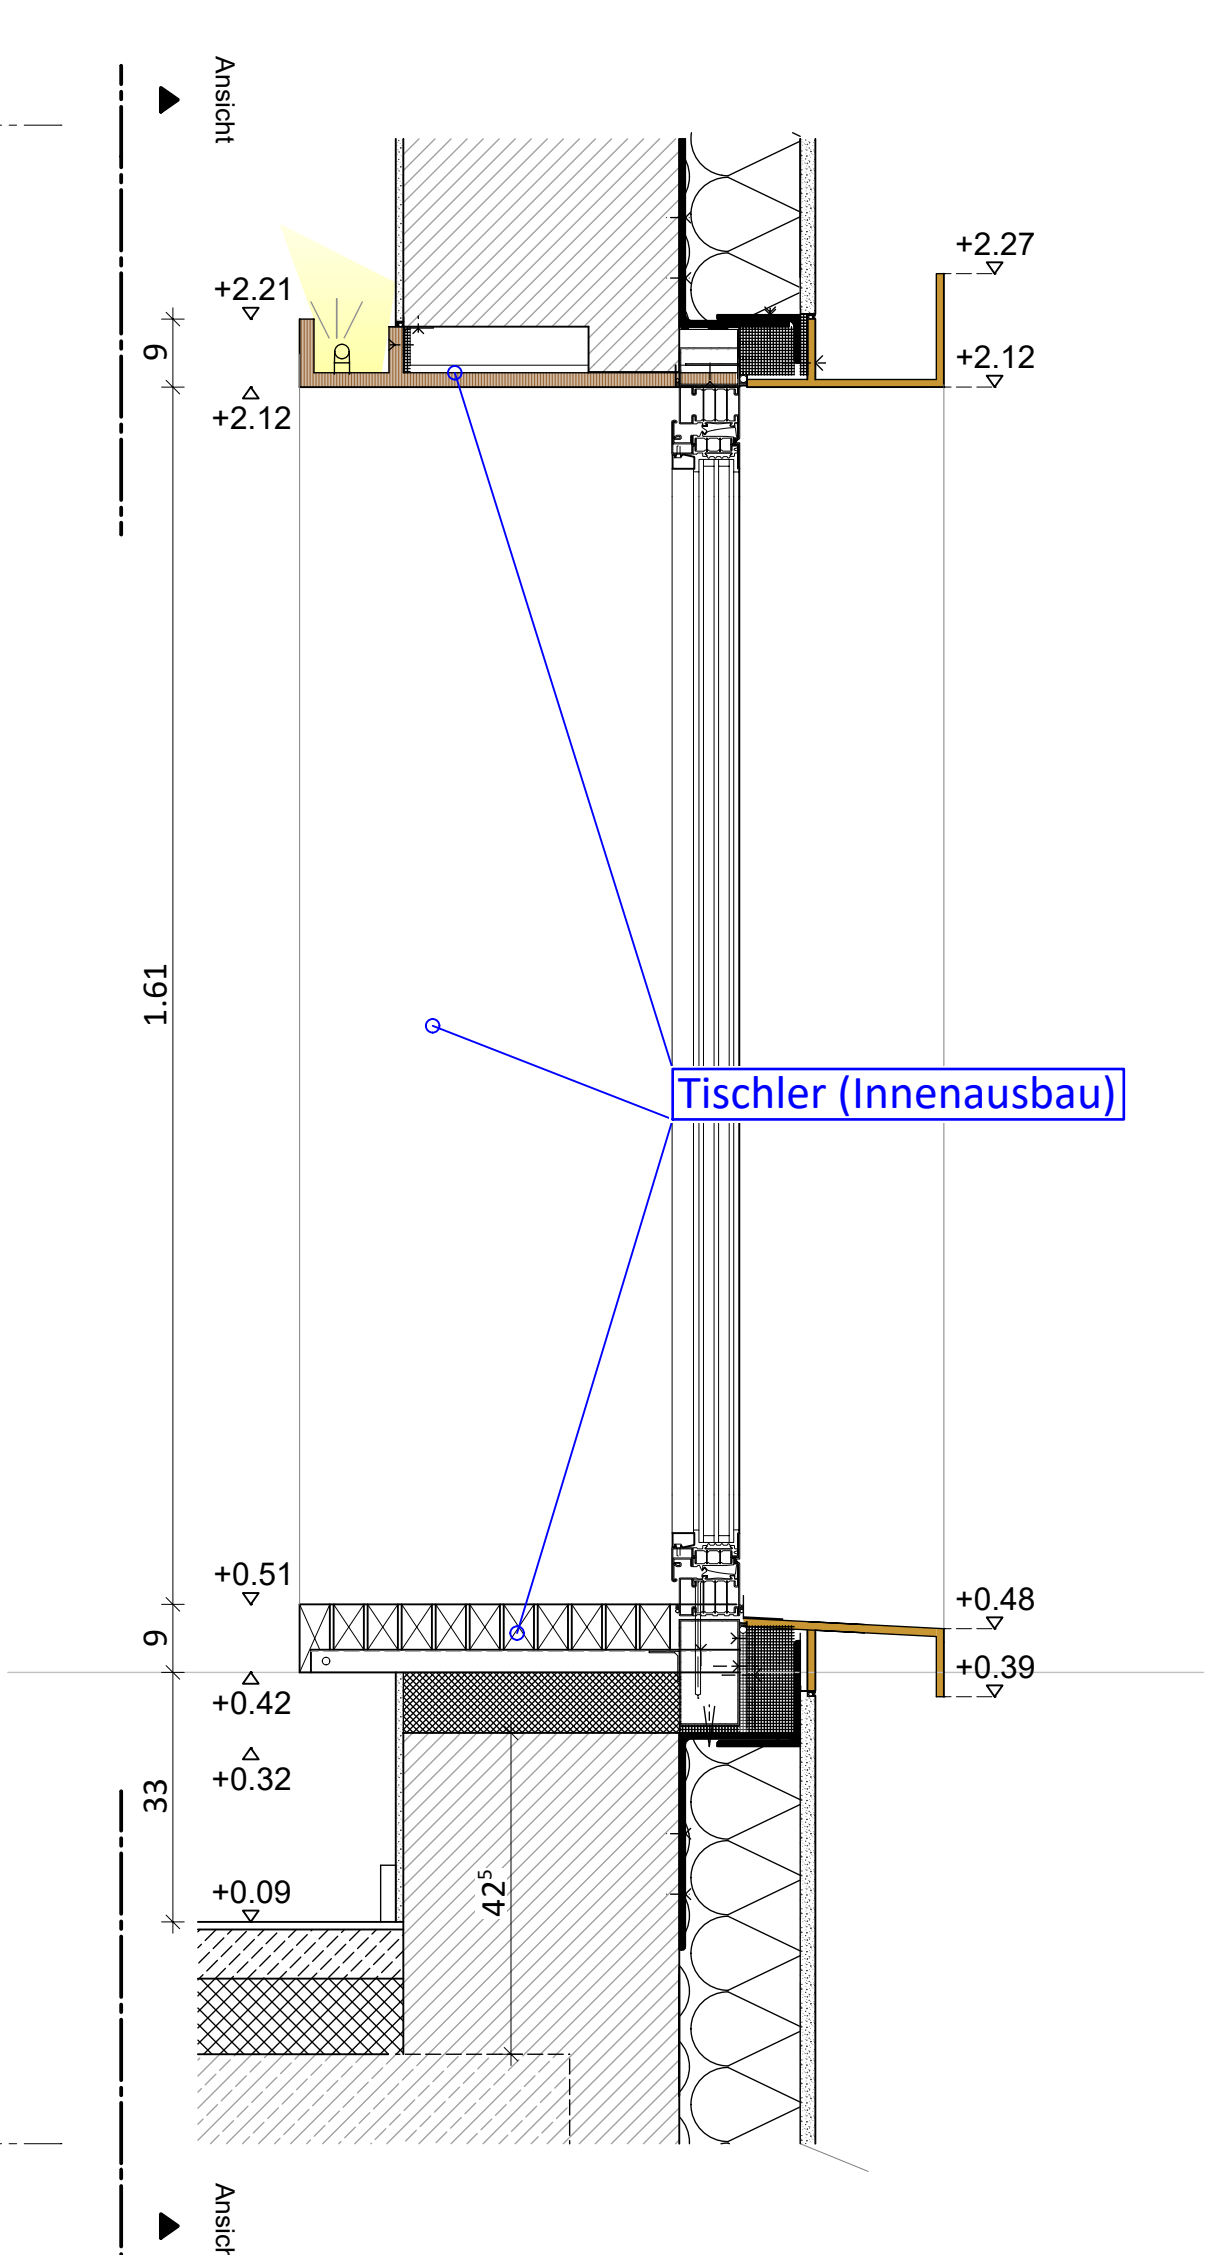

Grundriss

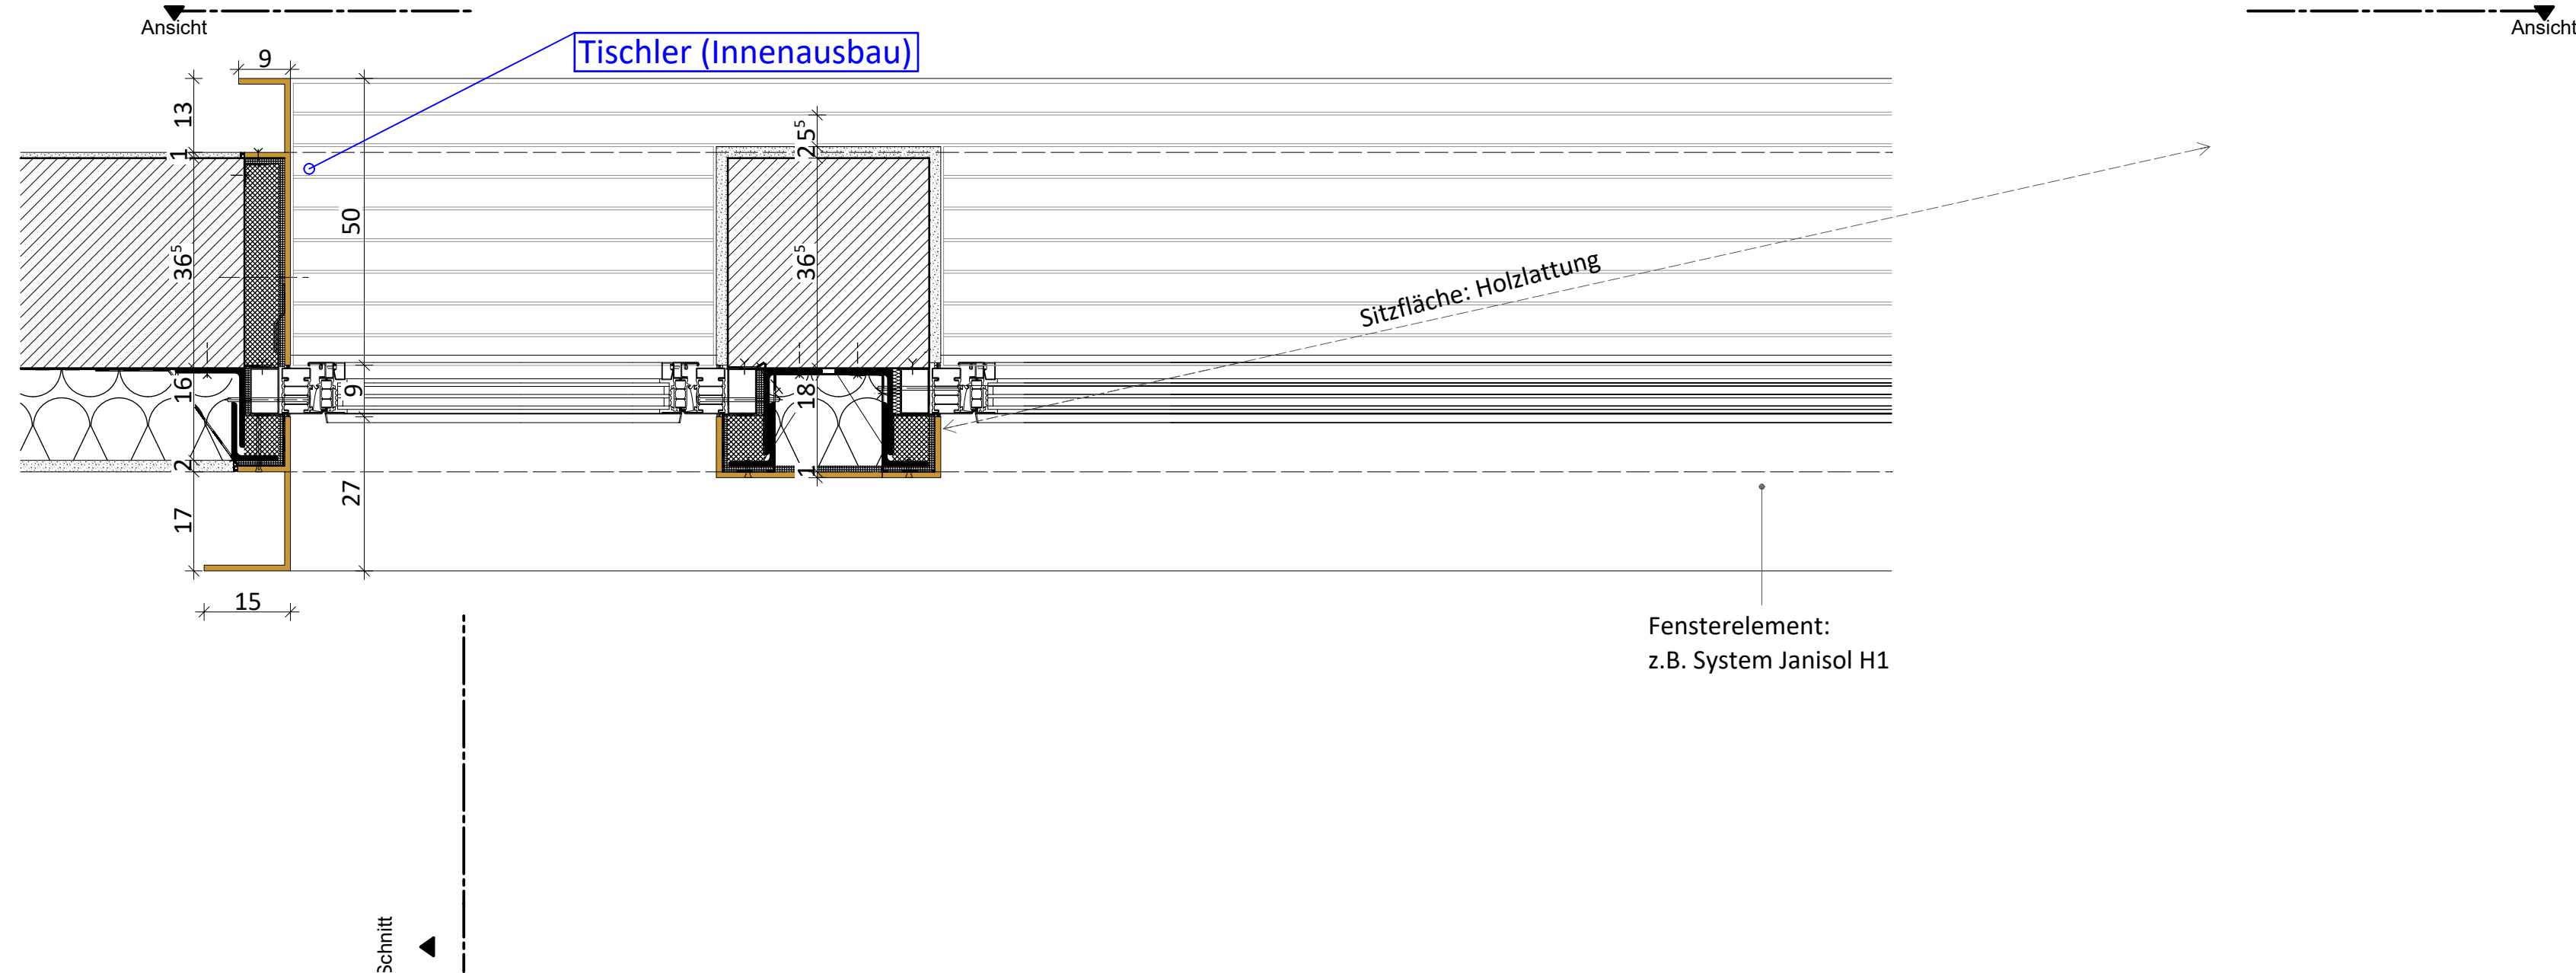

ANLAGE ZUM LEISTUNGSVERZEICHNIS / NUR ZUR INFORMATION			
HSA Sanierung Zwischenbau 1 - Ber		PROJ.-NR.:	1906
Strenzfelder Allee 28		MAßSTAB:	1:10
OBJEKT:	D-06406 Bernburg (Saale)	PLANNR.:	15
INHALT: Sitzfenster			