


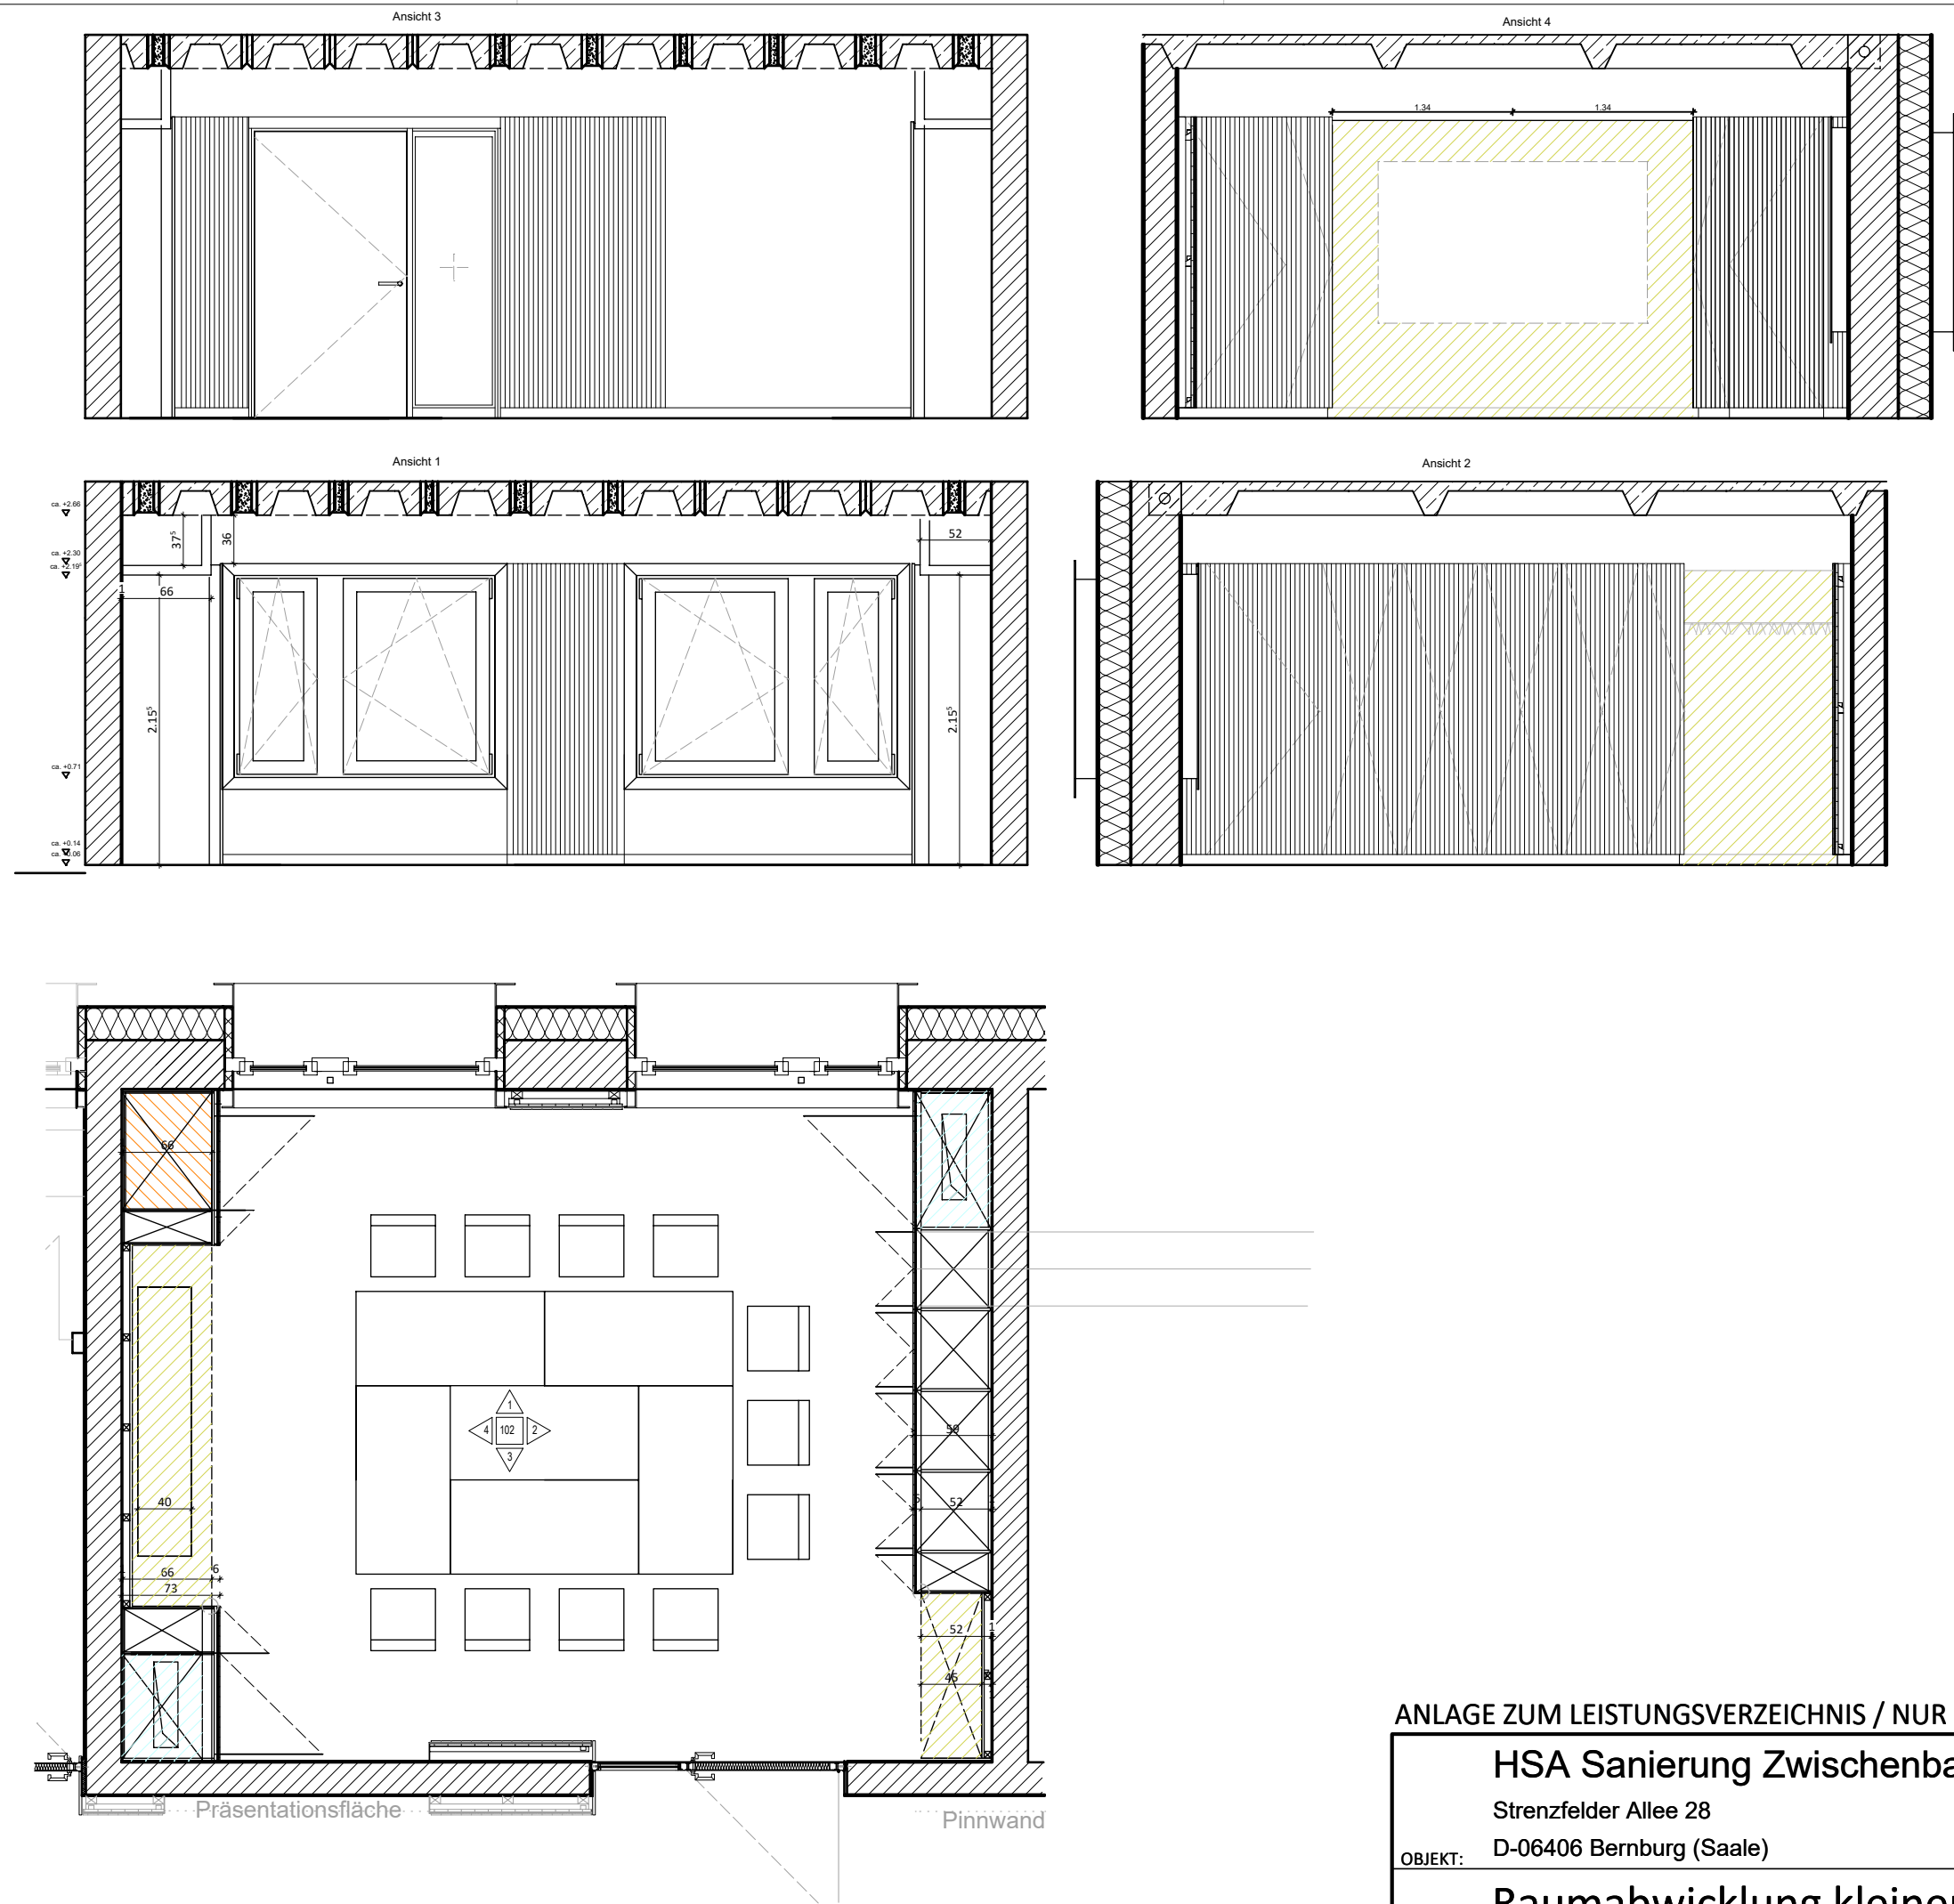

ANLAGE ZUM LEISTUNGSVERZEICHNIS / NUR ZUR INFORMATION

OBJEKT:	HSA Sanierung Zwischenbau 1 - Ber Strenzfelder Allee 28 D-06406 Bernburg (Saale)	PROJ.-NR.: 1906
		MAßSTAB: k.M.
	INHALT: Raumabwicklung kleiner Seminar	PLANNR.: 20