Ansicht 3

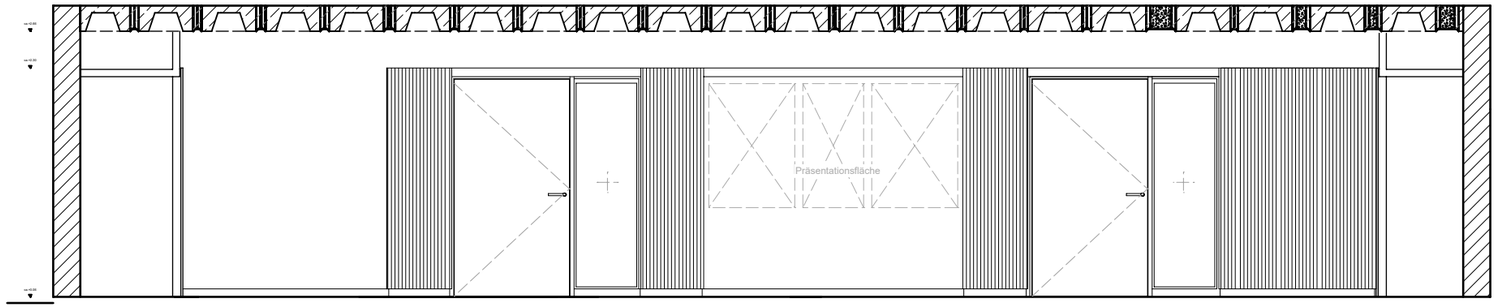

Ansicht 4

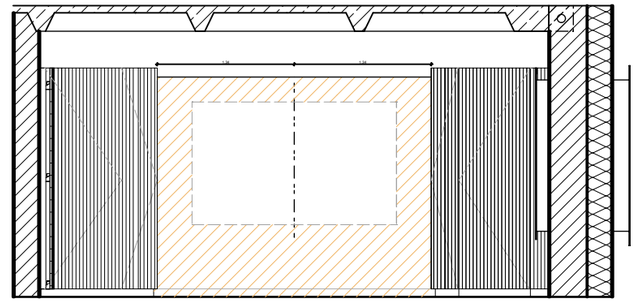

Ansicht 1

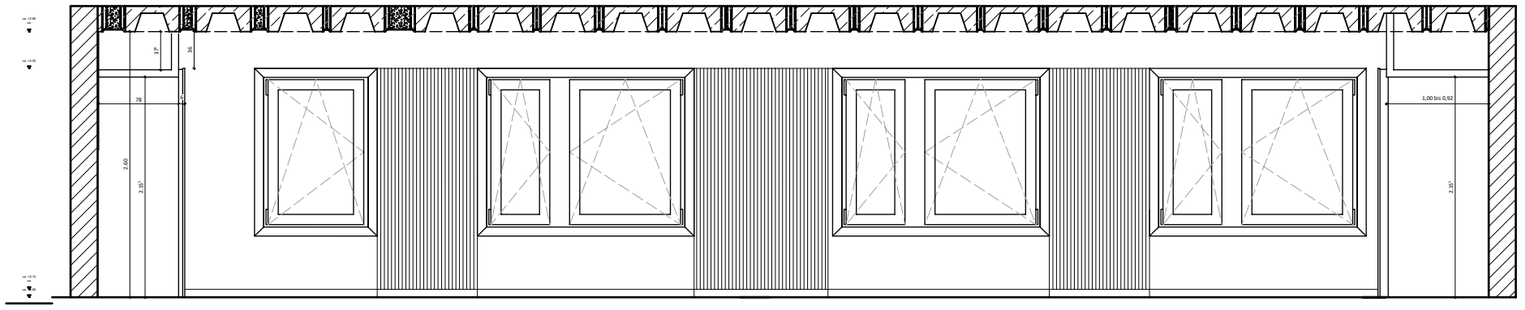

Ansicht 2

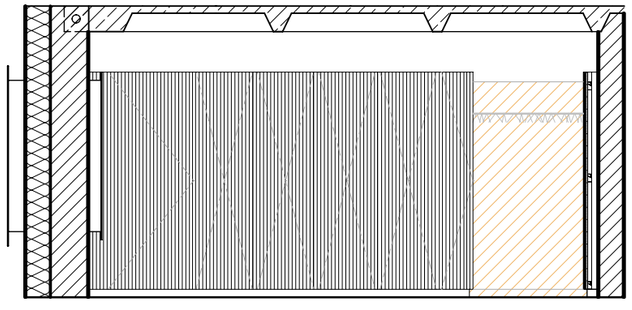

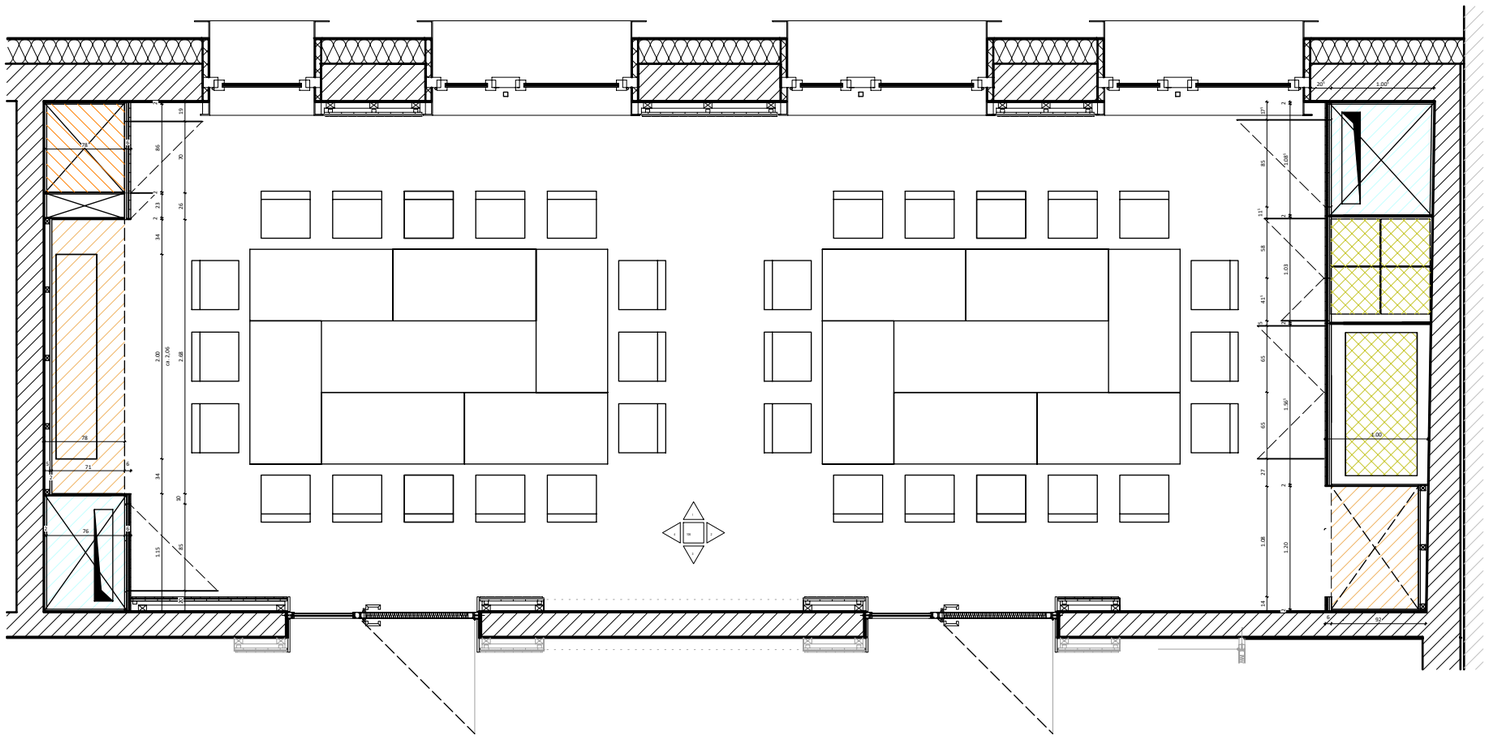

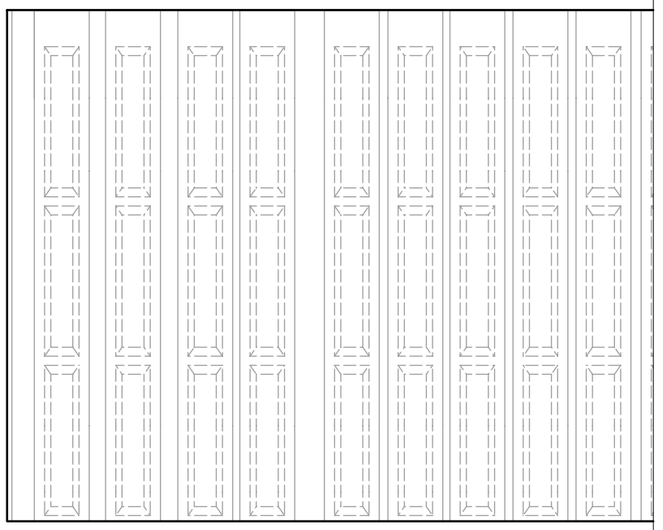

ANLAGE ZUM LEISTUNGSVERZEICHNIS / NUR ZUR INFORMATION

OBJEKT:	HSA Sanierung Zwischenbau 1 - Ber Strenzfelder Allee 28 D-06406 Bernburg (Saale)	PROJ.-NR.: 1906 MAßSTAB: k.M.
INHALT:	Raumabwicklung großer Seminarr	PLANNR.: 21