
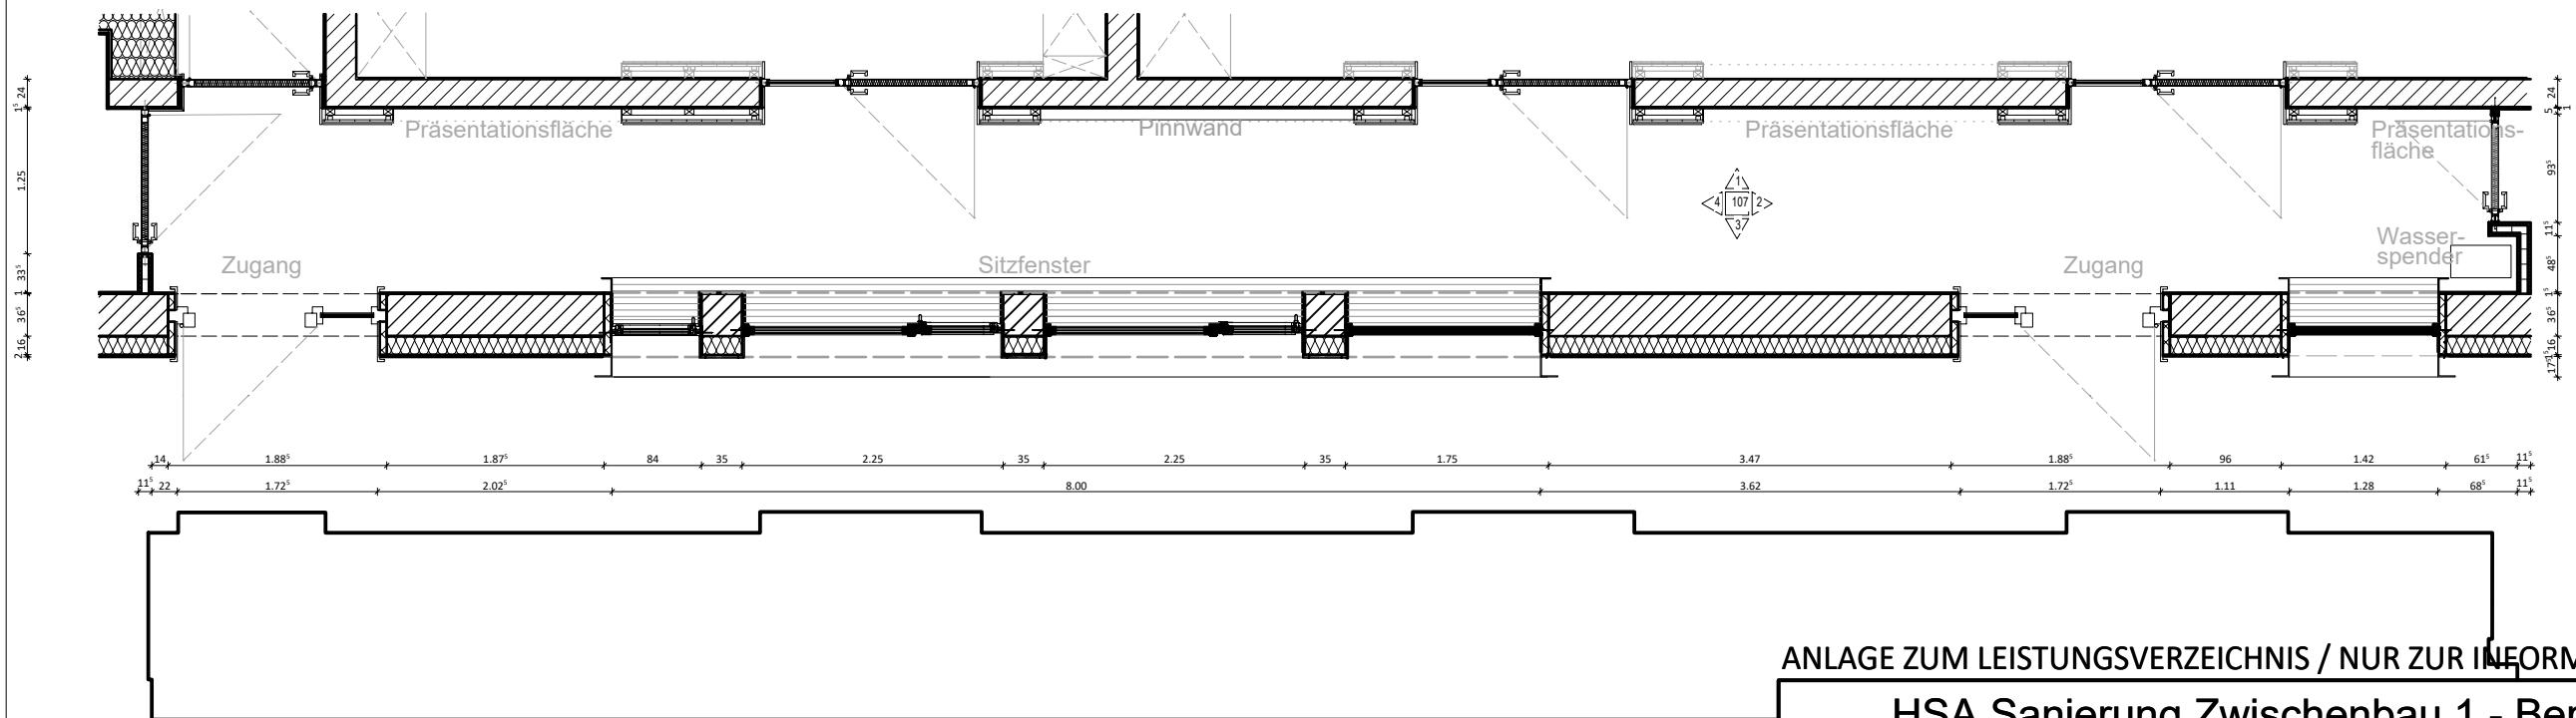
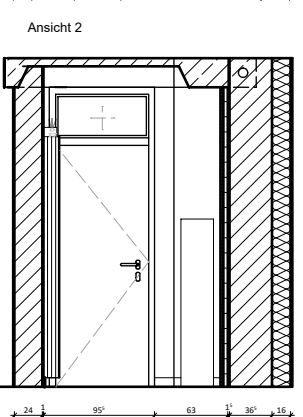
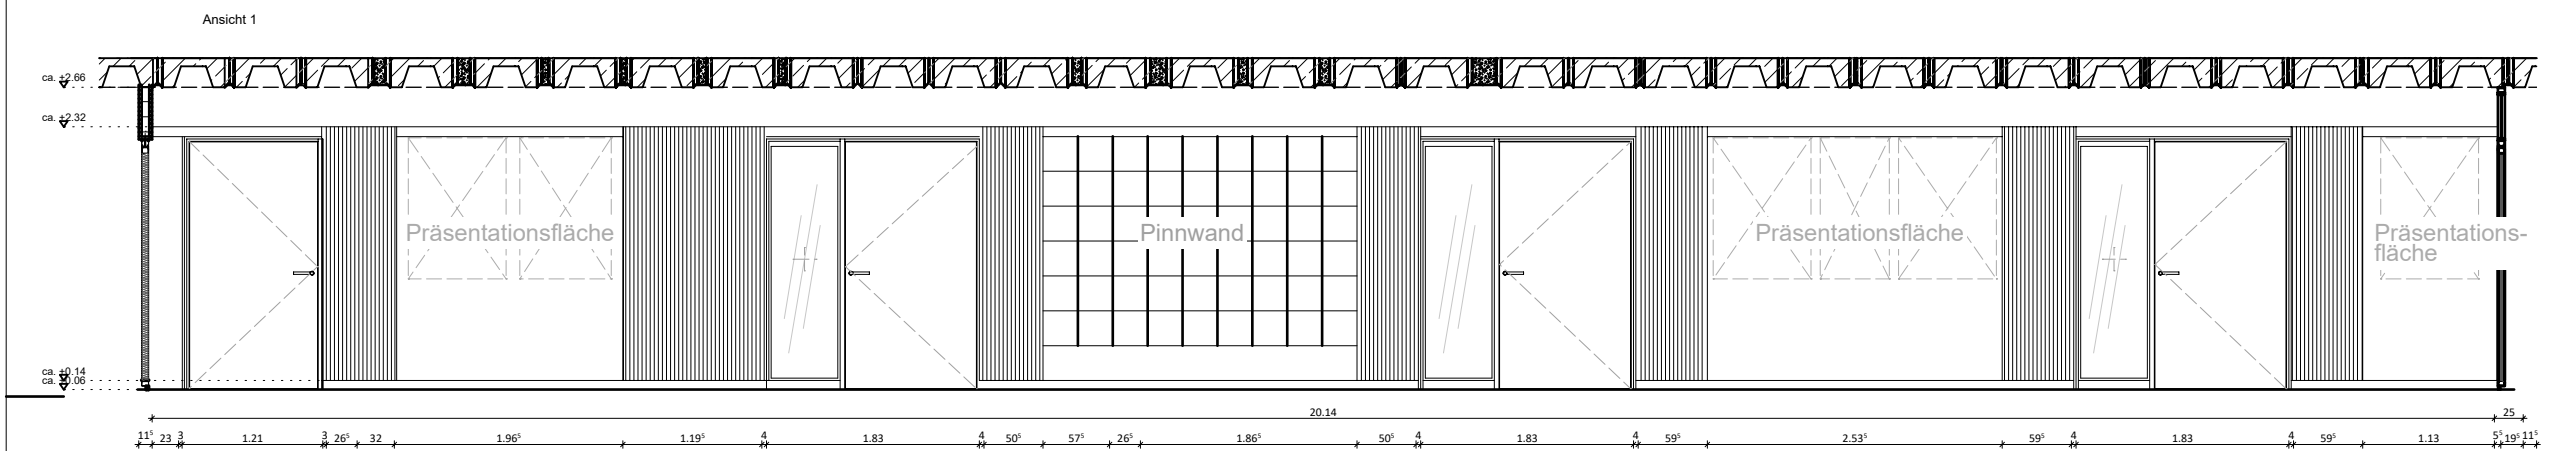
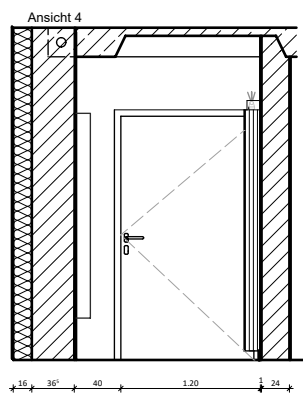


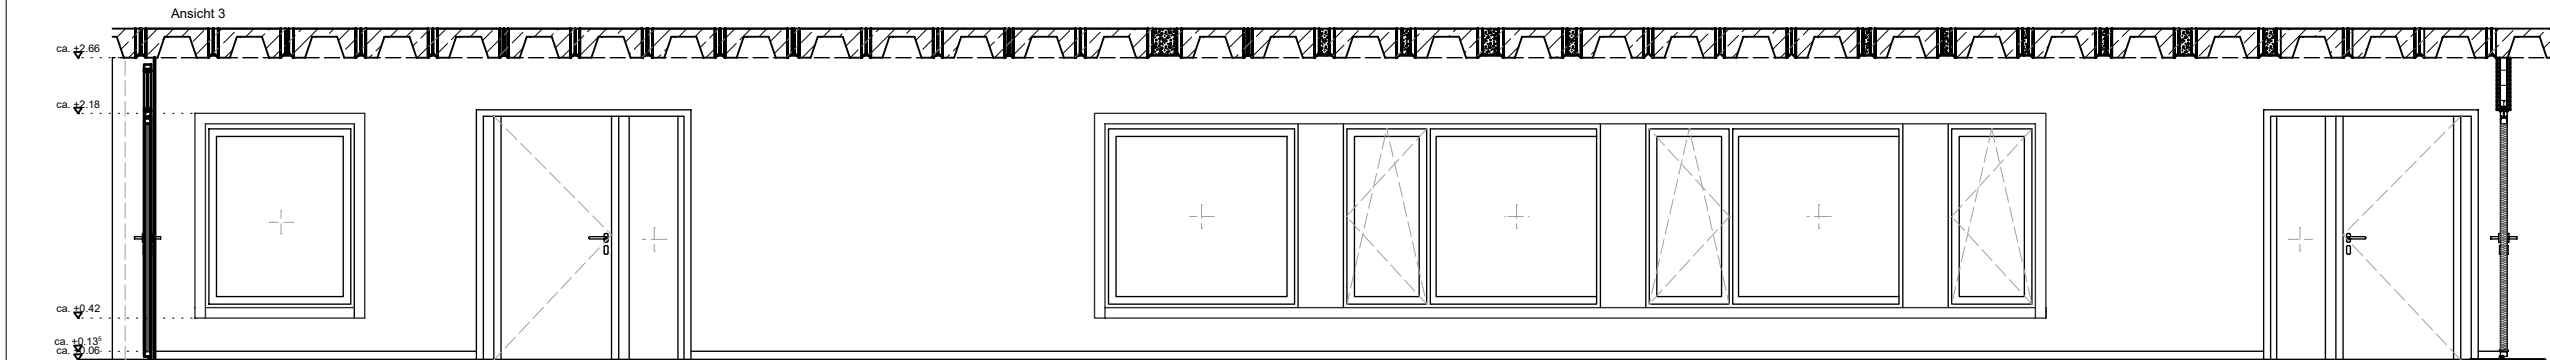

ANLAGE ZUM LEISTUNGSVERZEICHNIS / NUR ZUR INFORMATION

OBJEKT:	HSA Sanierung Zwischenbau 1 - Ber	1906
	Strenzfelder Allee 28	PROJ.-NR.:
	D-06406 Bernburg (Saale)	MAßSTAB:
INHALT:	Raumabwicklung Flur	23
		PLANNR.: