


Grundriss EG - Ausbau

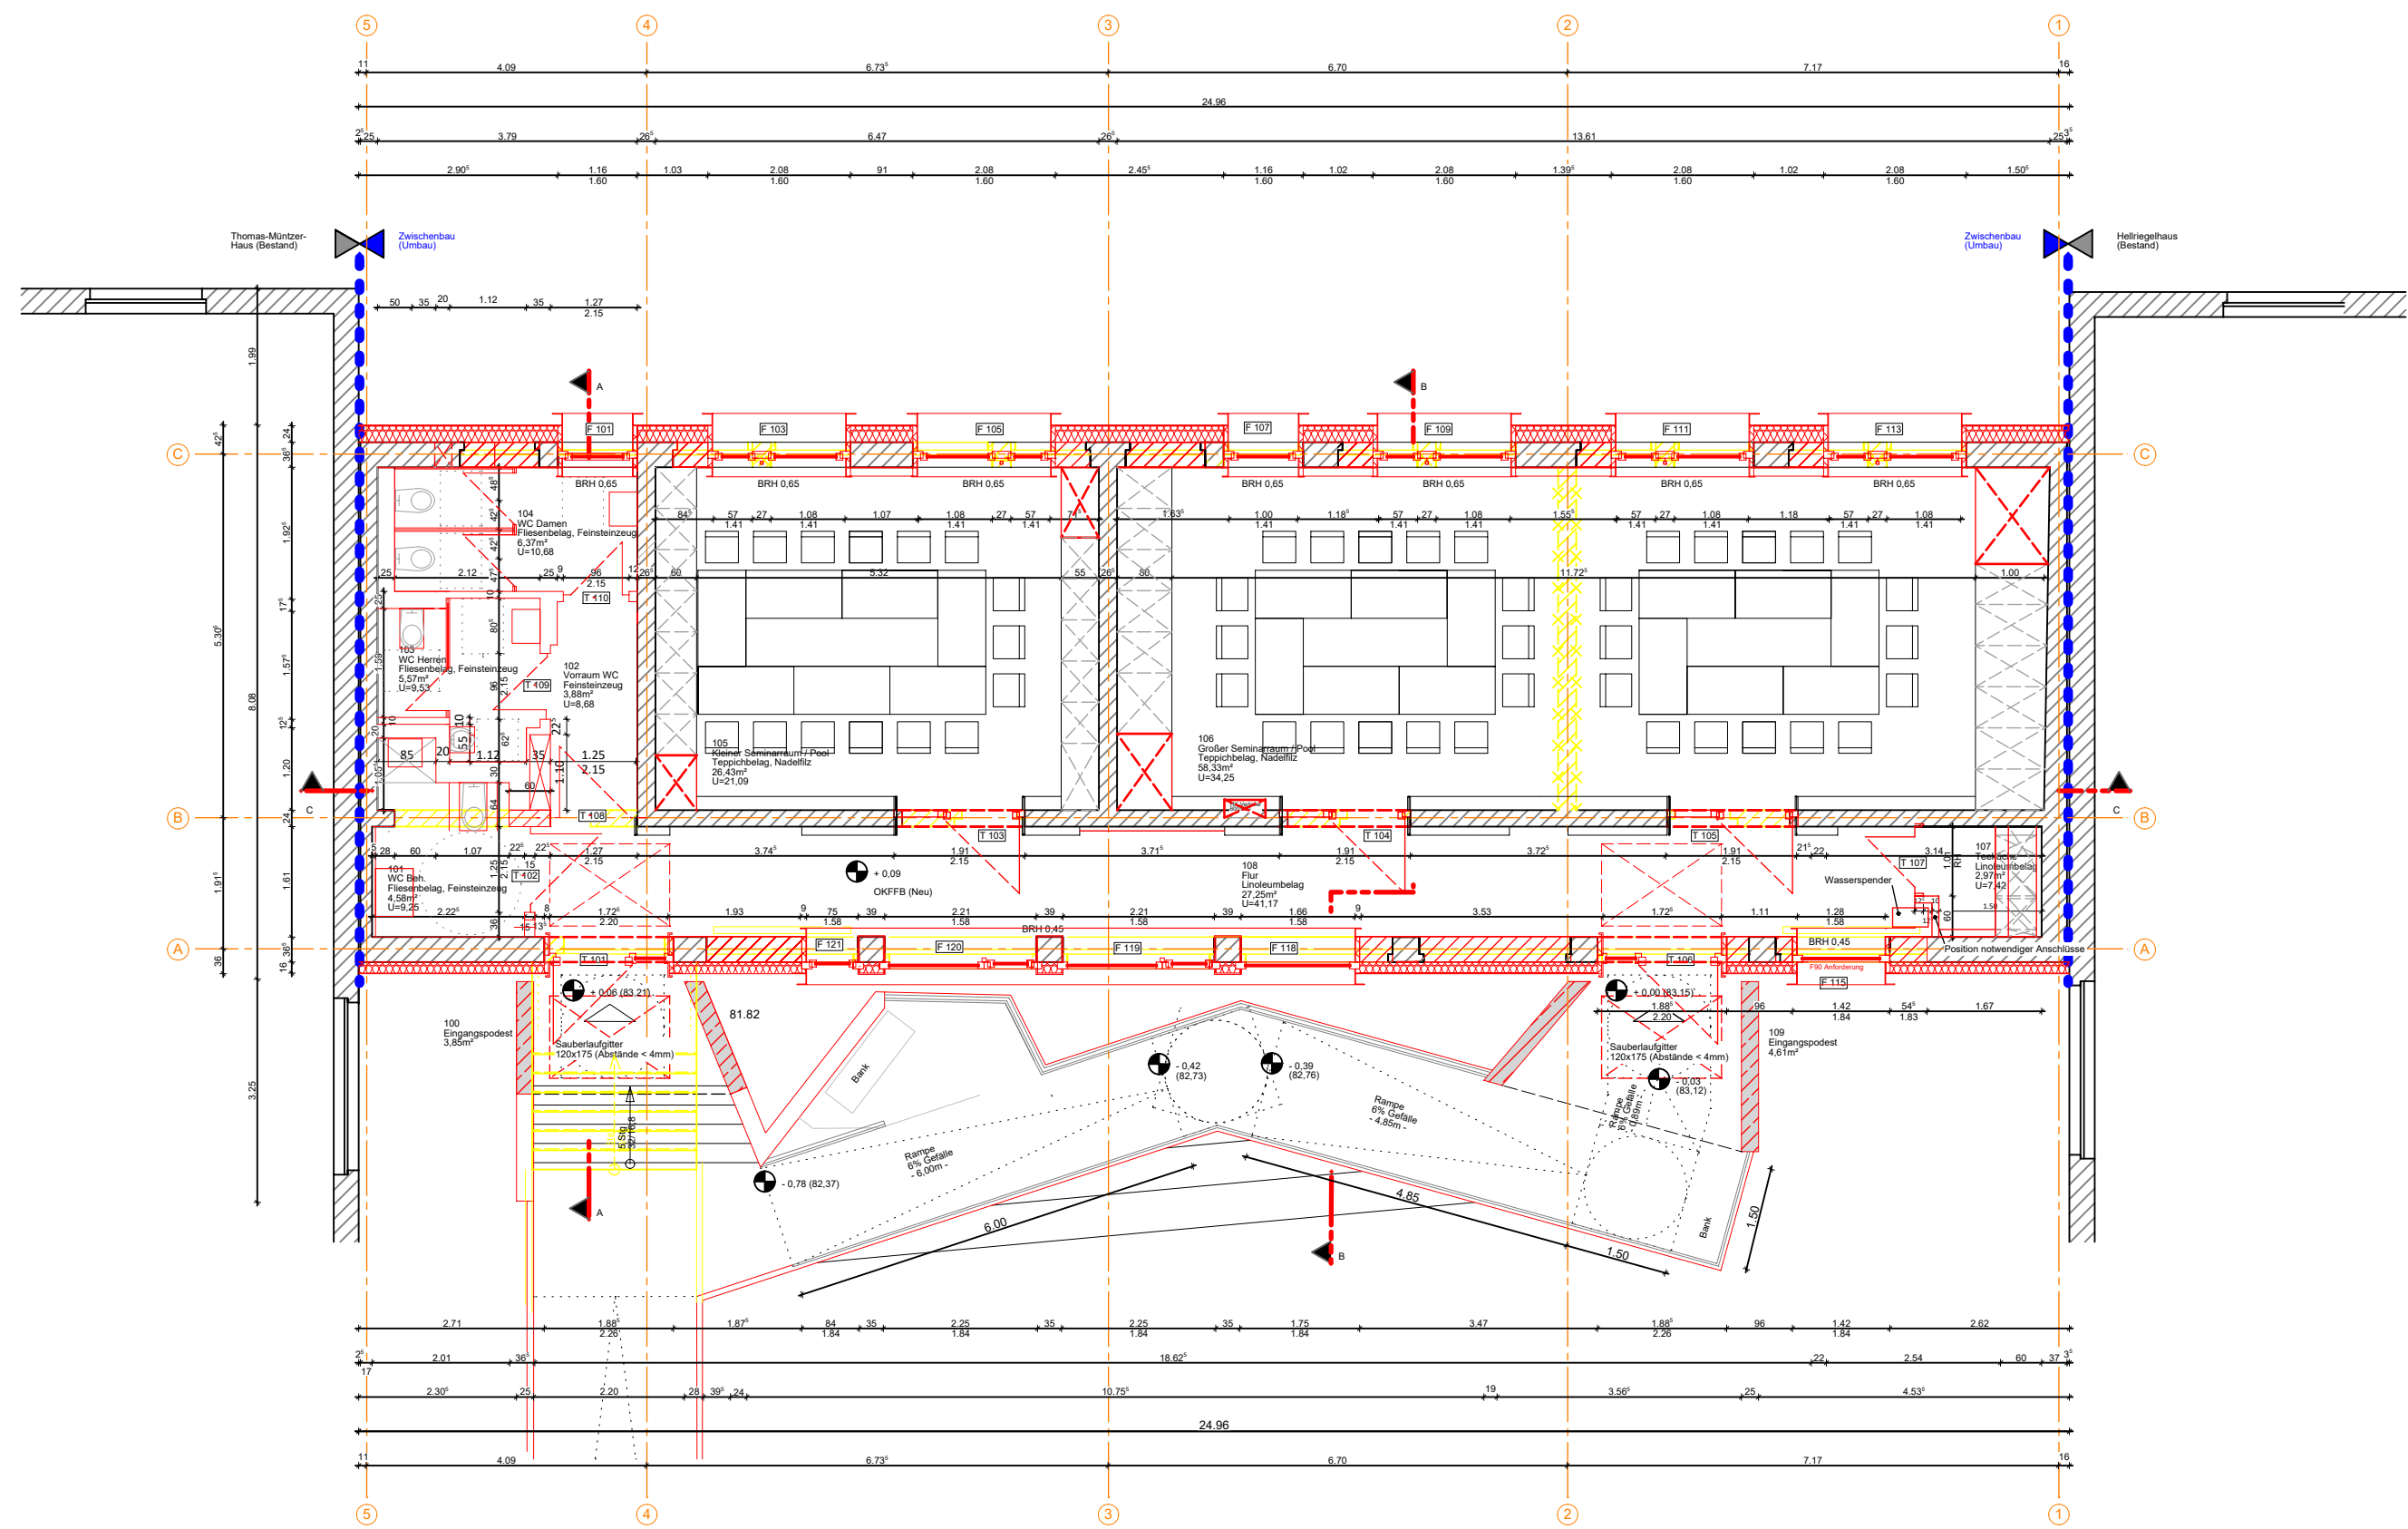

ANLAGE ZUM LEISTUNGSVERZEICHNIS / NUR ZUR INFORMATION

OBJEKT:	HSA Sanierung Zwischenbau 1 - Ber	PROJ.-NR.:	1906
	Strenzfelder Allee 28	MAßSTAB:	1:100
	D-06406 Bernburg (Saale)	PLANNR.:	6
INHALT:	Grundriss - EG Ausbau		