
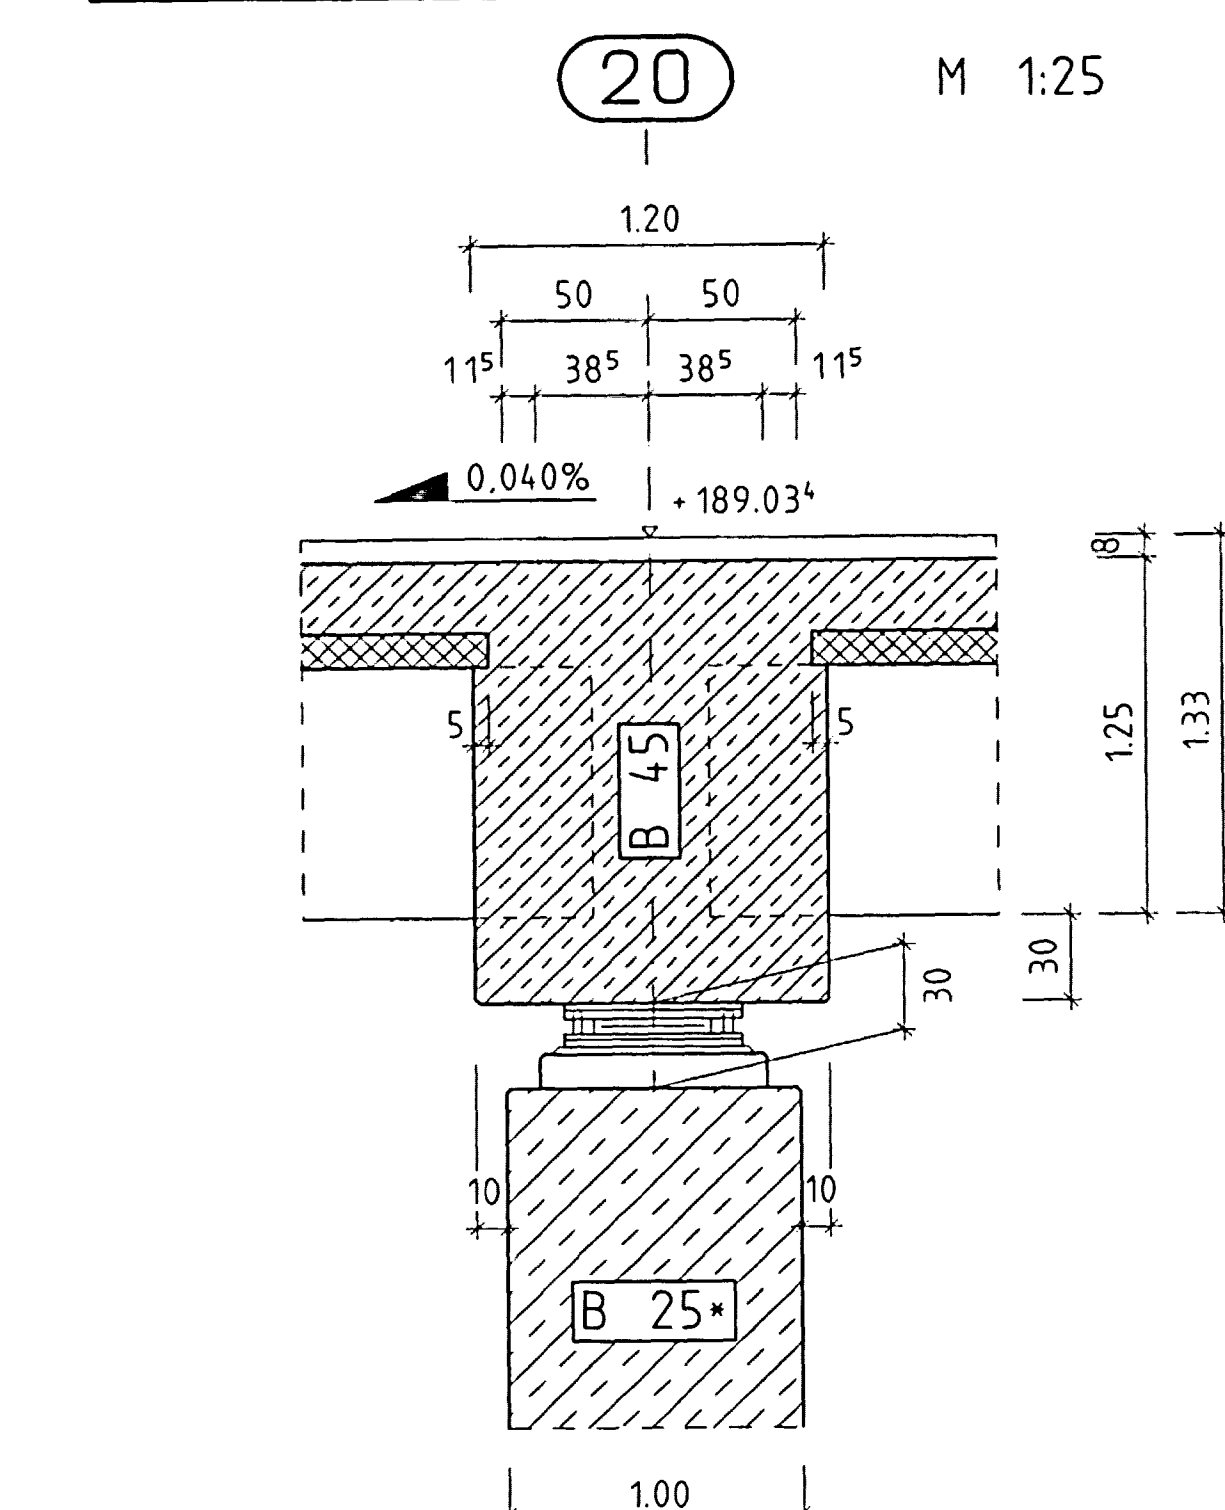
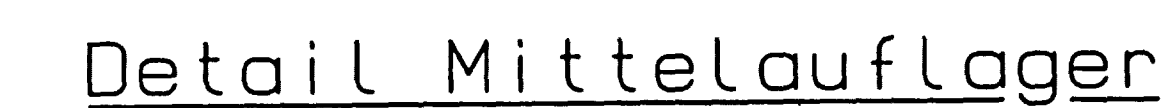
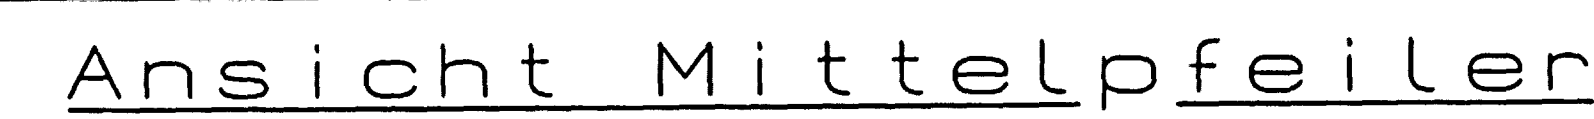
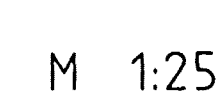


M 1:50

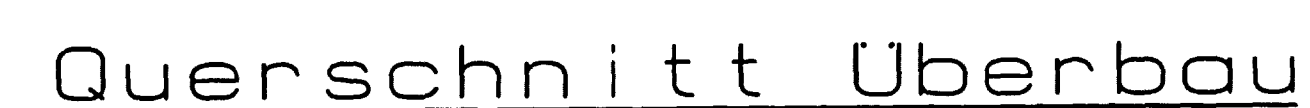

Alle Höhen beziehen sich auf NN			
Die Übereinstimmung des Planes mit der Bauausführung wird bestätigt:			
I.S.T.C. GmbH <i>Contibus</i> Planning-Service GmbH Solbinger Straße 22 D 87713 Hochloflsworth Tel. 03642473144 Fax 03642473145		geprüft: drliche Baubewertung des AG <i>[Signature]</i>	
Unterschrift u. Stempel AN			
Auftraggeber: I.S.T.C. INGENIEUR-, STRASSEN- UND TIEFBAU CONSULTING GMBH Vetschauer Straße 13, PF 100 352 D 93 04 4 - Contibus Tel. (0355) 483 - 421 Fax (0355) 483 - 422 Datum, Unterschrift		Datum	Koordinator
		<i>Sigel</i>	
Planbearbeitung: L. u. R Ingenieurgesellschaft mbH Justus-von-Liebig Str. 10, 04451 Panitzsch Tel. (034291) 4350, Fax (034291) 43520 Datum, Unterschrift		Datum	Name
06.05.97 <i>[Signature]</i>		bearbeitet:	SM
		gezeichnet:	Mai '97
		Projekt-Nr.:	3180 - 96
Nr.		Datum	Bearbeiter
Art der Änderung			
Bauverwallung: Freistaat Sachsen Autobahnamt Sachsen Bautzener Straße 19, 01075 Dresden			
Bauvorhaben:		Bauwerks Nr.:	
Neubau der Brücke i. Z. d. K 351 über die BAB 4		BW 602	
Plan: Bestandsübersichtszeichnung Querschnitt Überbau, Ansicht Widerlager u. Mittelteilanker		Km:	
		8+722,968	
		Maßstab:	
		1:50 / 25	
		Blatt-Nr.:	
		2	