66.2.41 – I – K 005/2025 – Fahrbahnerneuerung K 9257 einschließlich Radweg, Sanierung der Brückenübergänge
Vergabe-Nr.: 25 076 7 NK 4849 007 von Station 0+559 bis 0+990 (FBE); NK 4849 007 von Station 0+508 bis 0+990 (Radweg)

Landratsamt Bautzen
Straßen- und Tiefbauamt

Bahnhofsstraße 9
02625 Bautzen
Tel: 03591 / 5251 66000
Fax: 03591 / 5250 66000

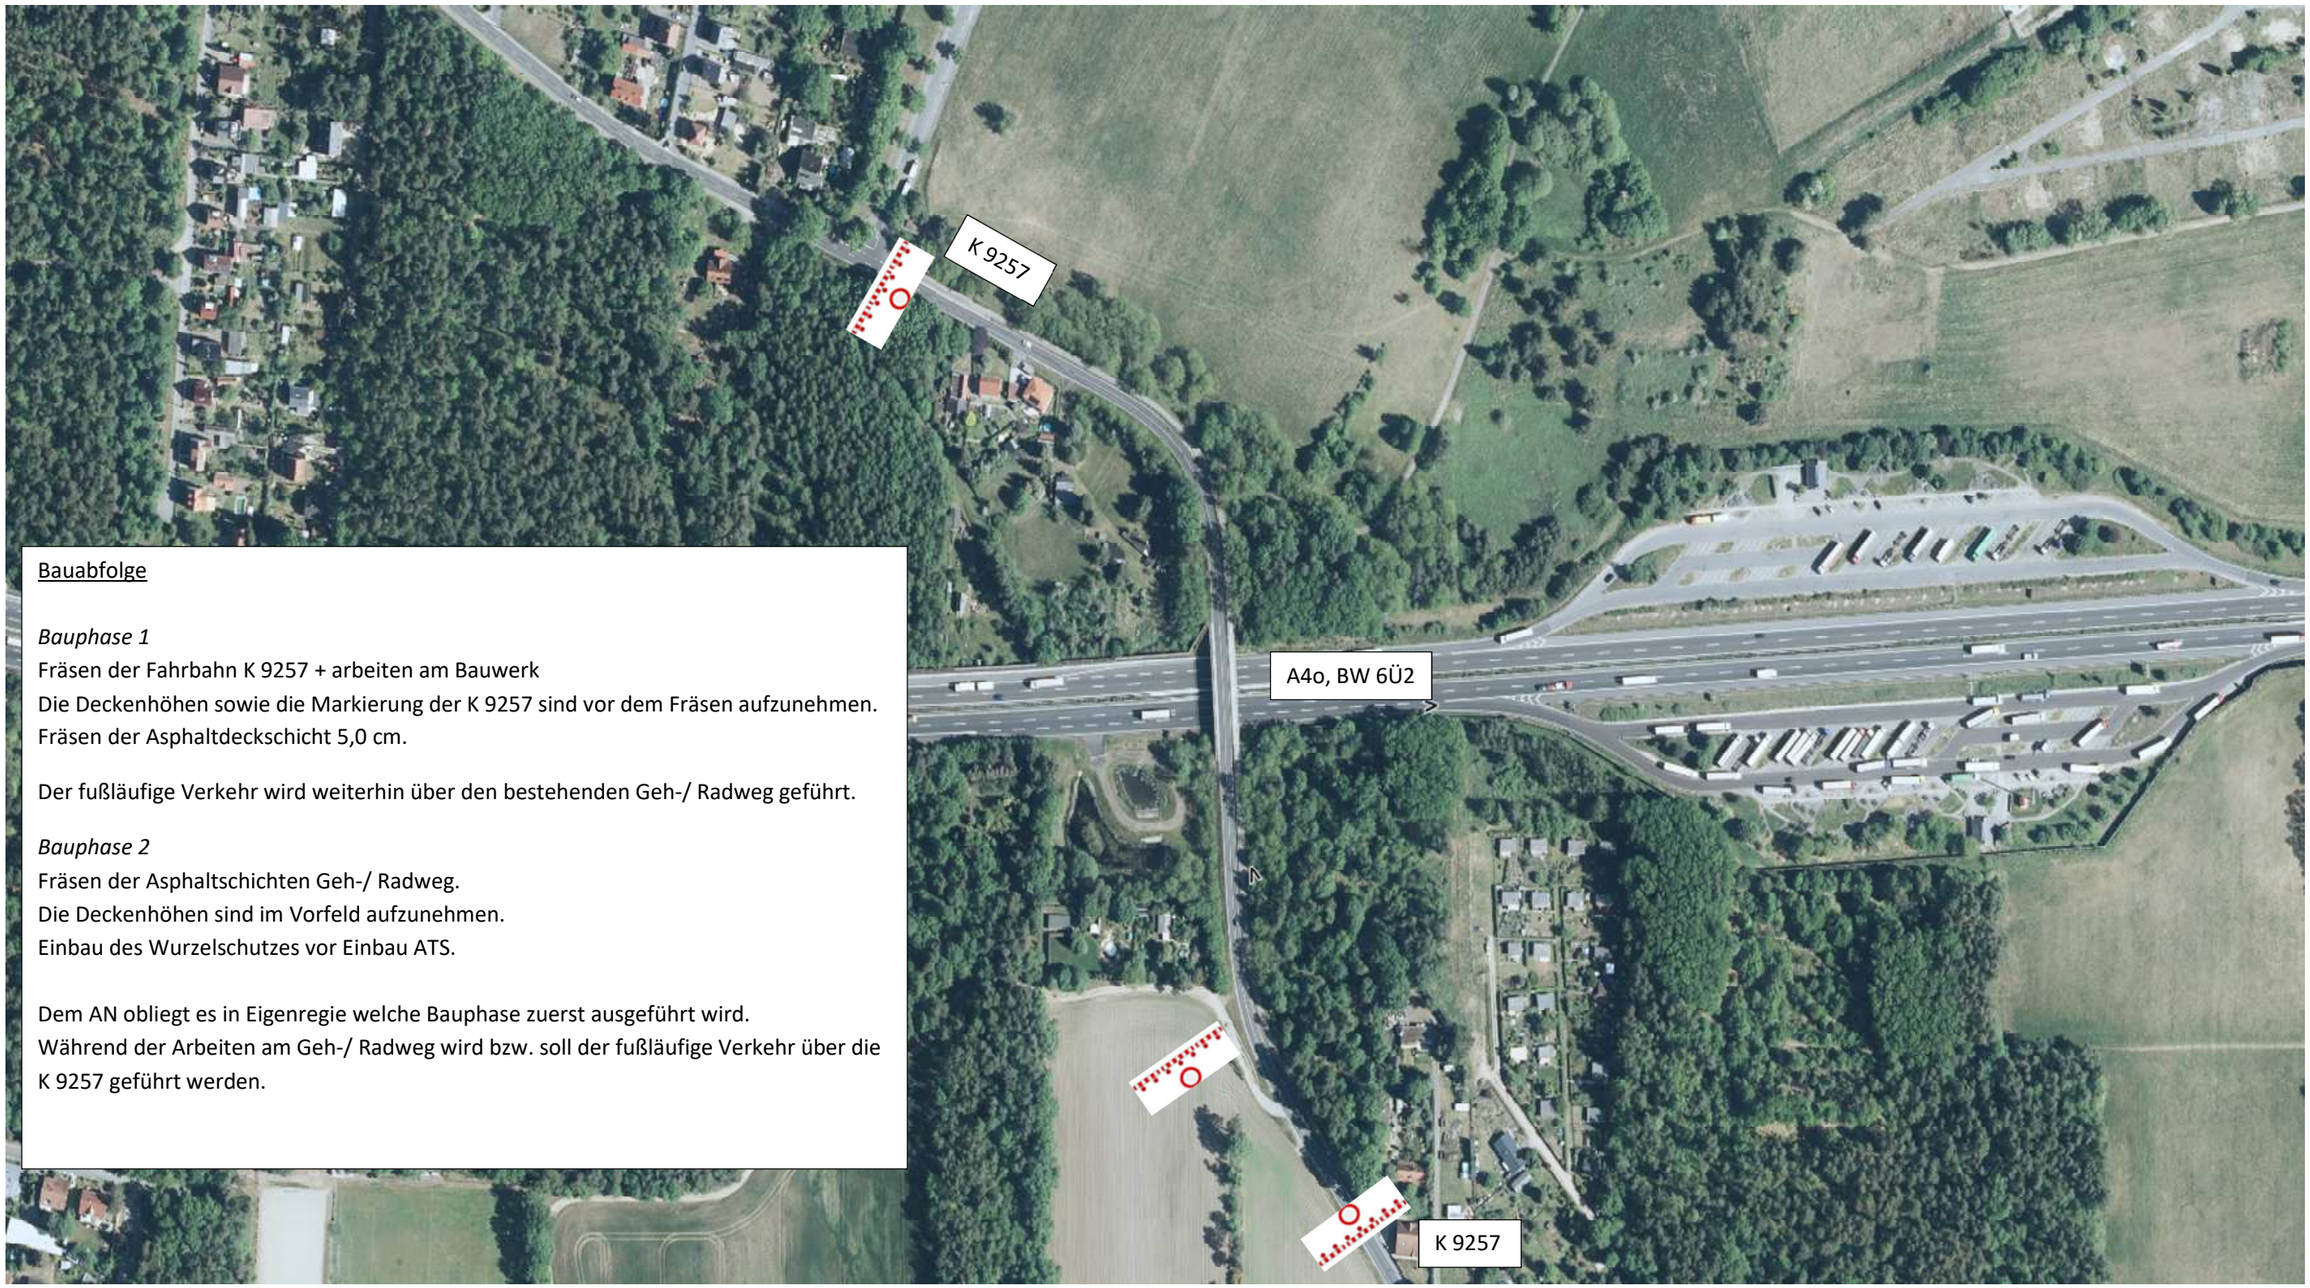

Bauabfolge

Bauphase 1
Fräsen der Fahrbahn K 9257 + arbeiten am Bauwerk
Die Deckenhöhen sowie die Markierung der K 9257 sind vor dem Fräsen aufzunehmen.
Fräsen der Asphaltdeckschicht 5,0 cm.

Der fußläufige Verkehr wird weiterhin über den bestehenden Geh-/ Radweg geführt.

Bauphase 2
Fräsen der Asphaltschichten Geh-/ Radweg.
Die Deckenhöhen sind im Vorfeld aufzunehmen.
Einbau des Wurzelschutzes vor Einbau ATS.

Dem AN obliegt es in Eigenregie welche Bauphase zuerst ausgeführt wird.
Während der Arbeiten am Geh-/ Radweg wird bzw. soll der fußläufige Verkehr über die K 9257 geführt werden.