


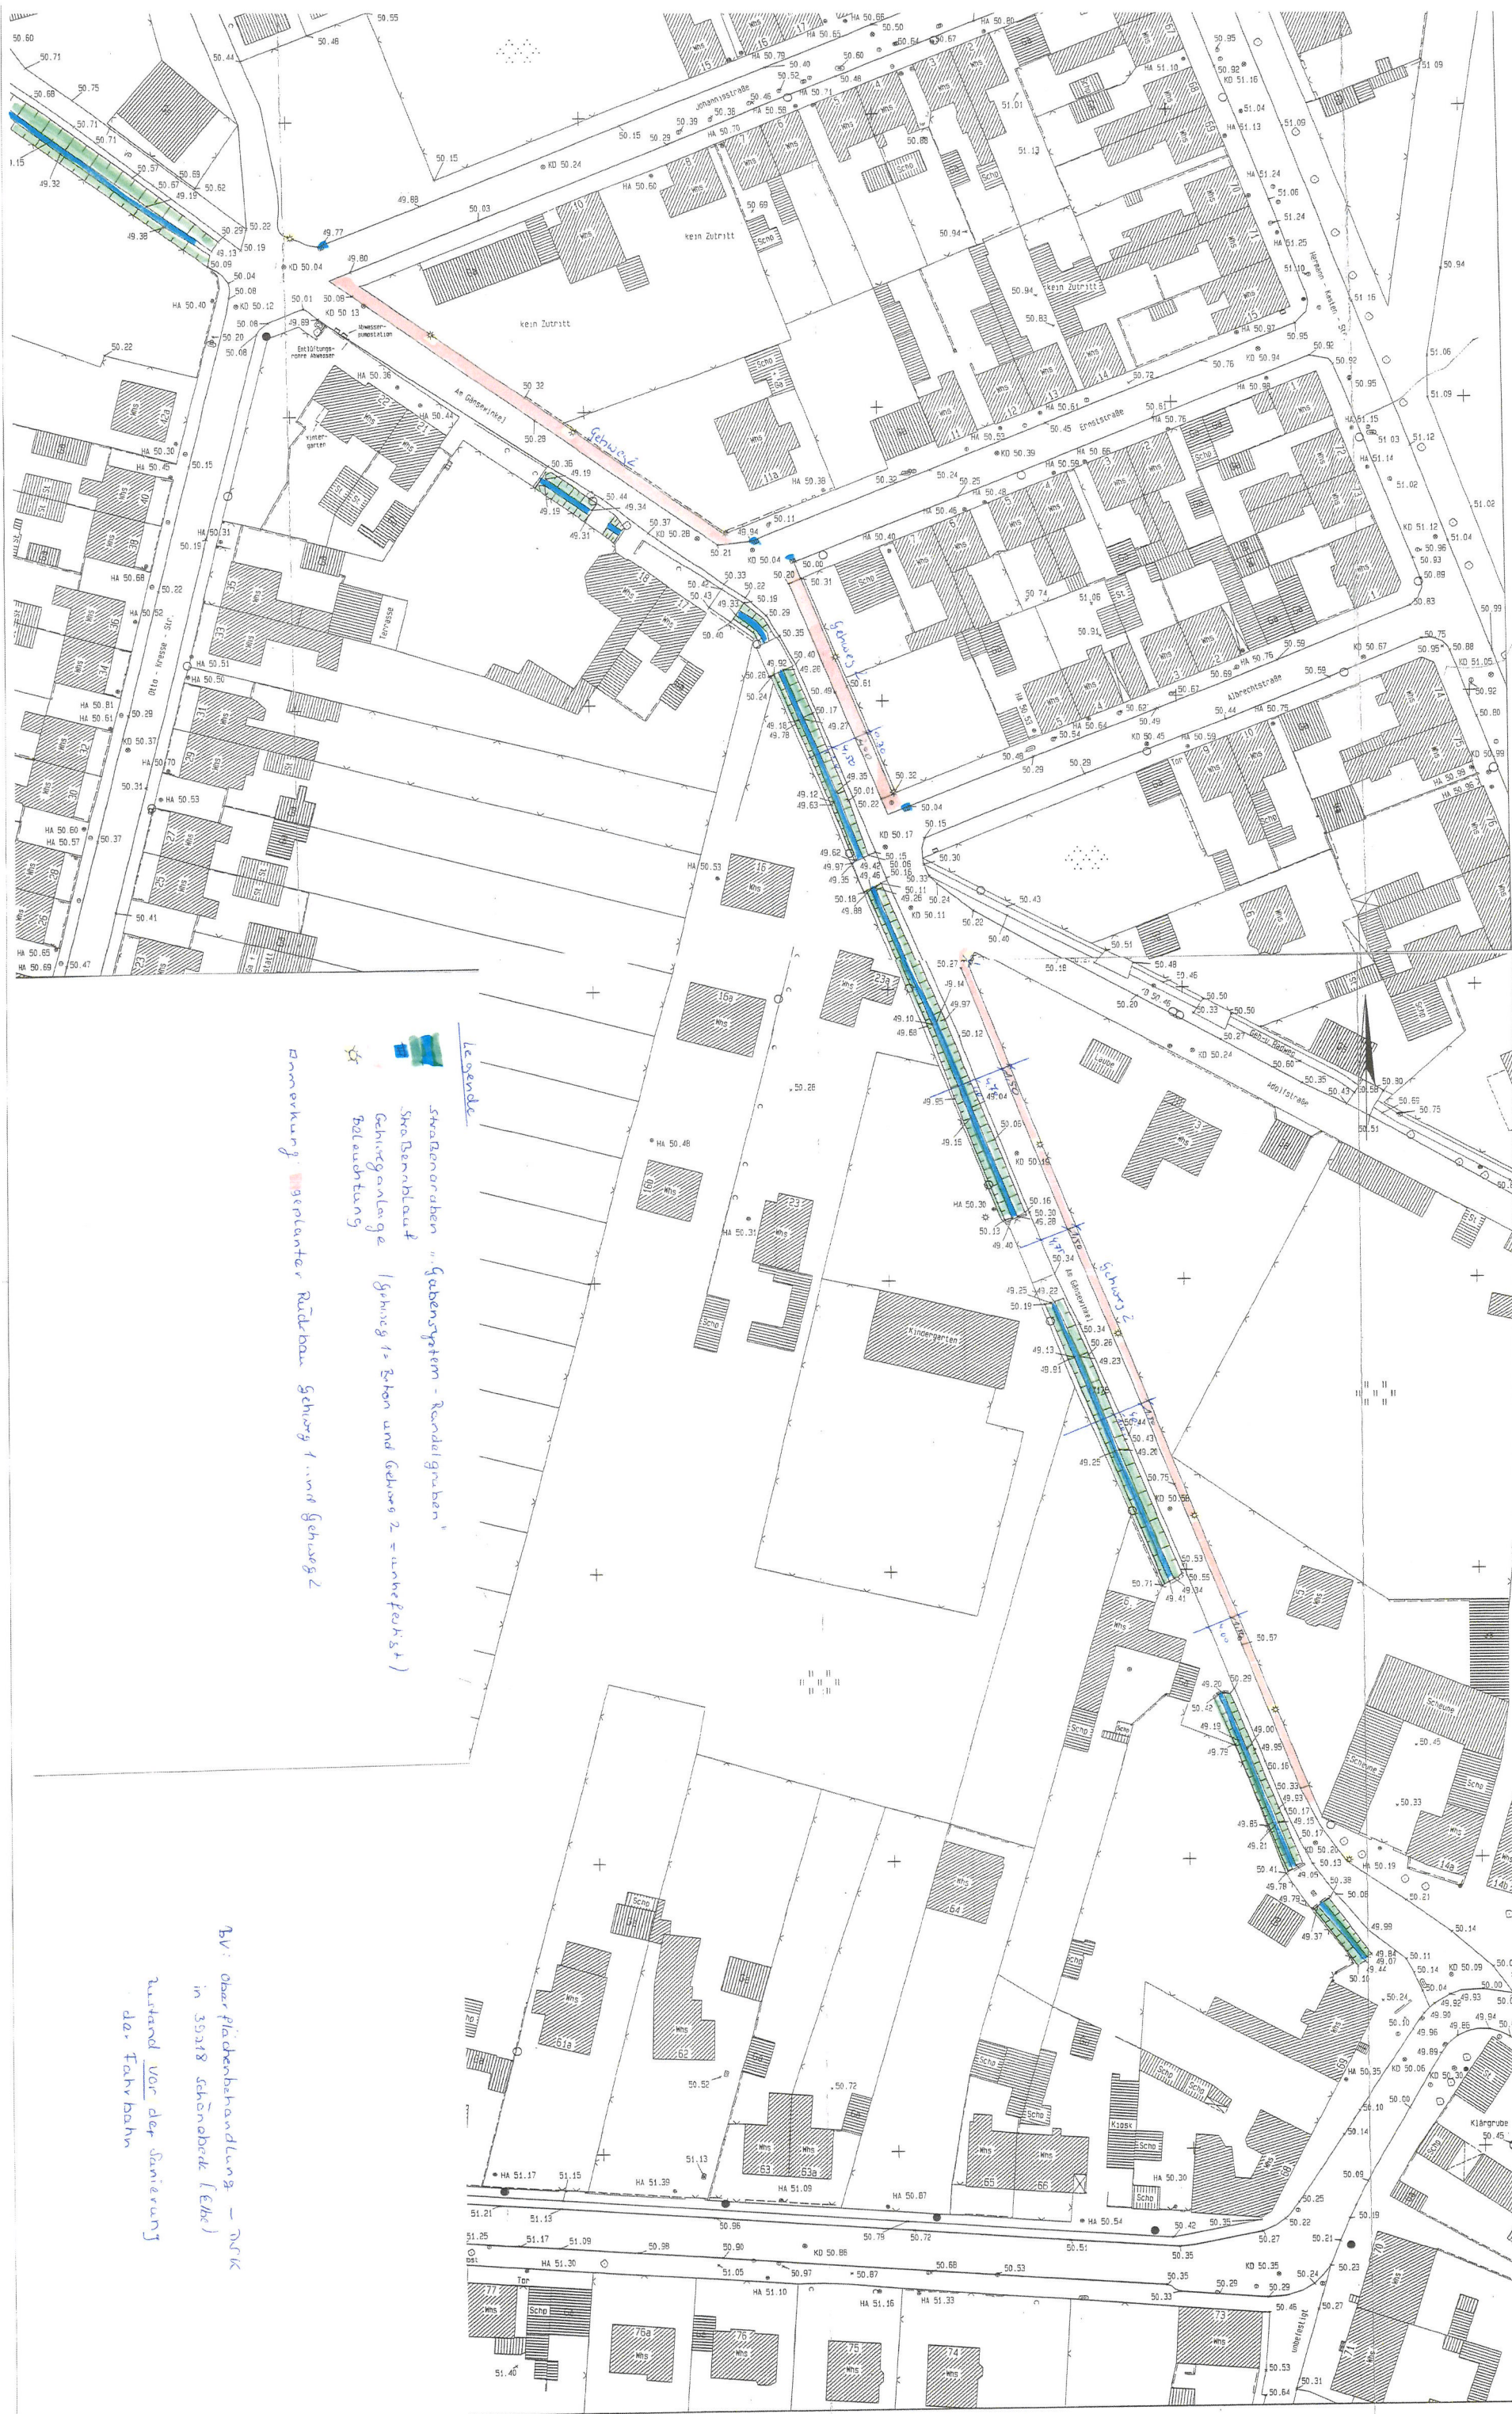

Legende

- Strassenraben "Gabelsystem - Randelgraben"
- Strassenbleib
- Gehweganlage (gehungs 1. und 2. unterfesselt)
- Belaubung

Einwirkung: geplanter Rückbau Gehweg 1 und Gehweg 2

BV: Oberflächenbehandlung - NOK
in 35x18 Schenke (Ekt)
Lautend vor der Sanierung
der Fahrbahn