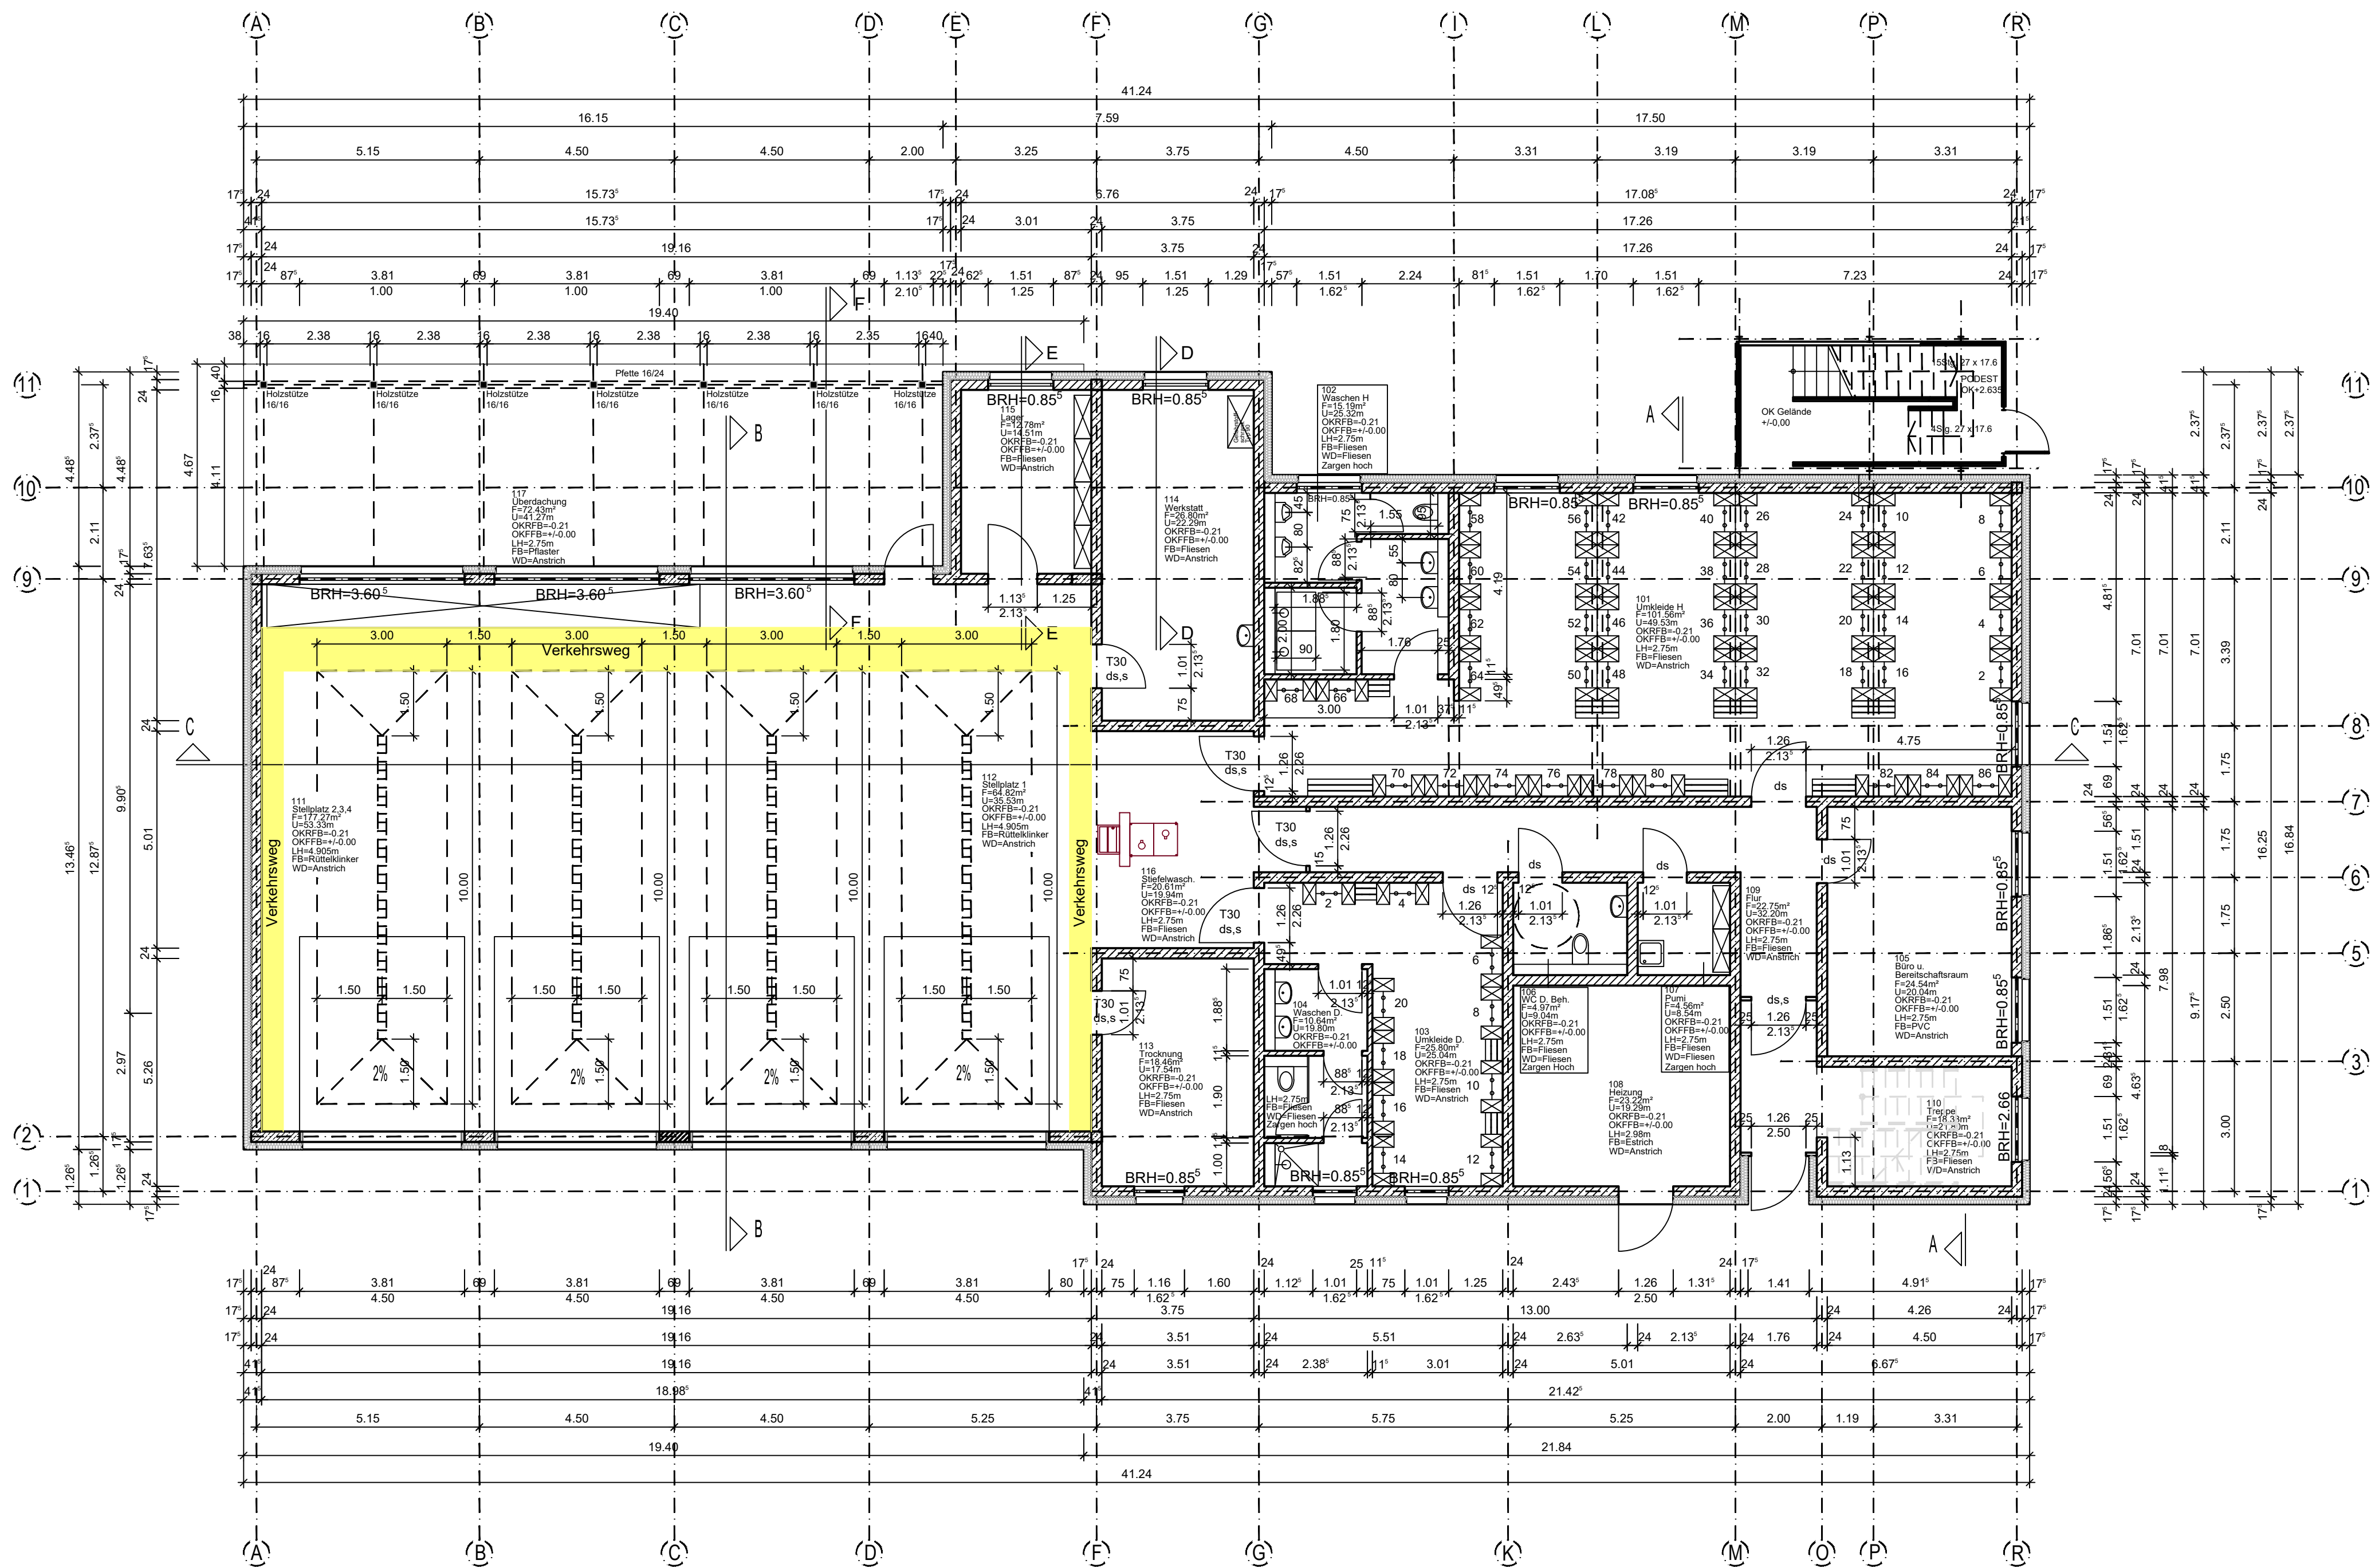


OKFFB =±0,00 =69,80 ü.NN
(Oberkante Fertigfußboden)

OKRFB =-0,21=69,59 ü.NN
(Oberkante Rohfußboden)

BAUVORHABEN:
Neubau Feuerwehrrätehaus Mitte

BAUHERR:
Stadt Oebisfelde-Weferlingen
Theodor-Müller-Str. 16a, 39646 Oebisfelde-Weferlingen

Erdgeschoss M 1:100

Maße sind vor Ort zu überprüfen!