



Südansicht

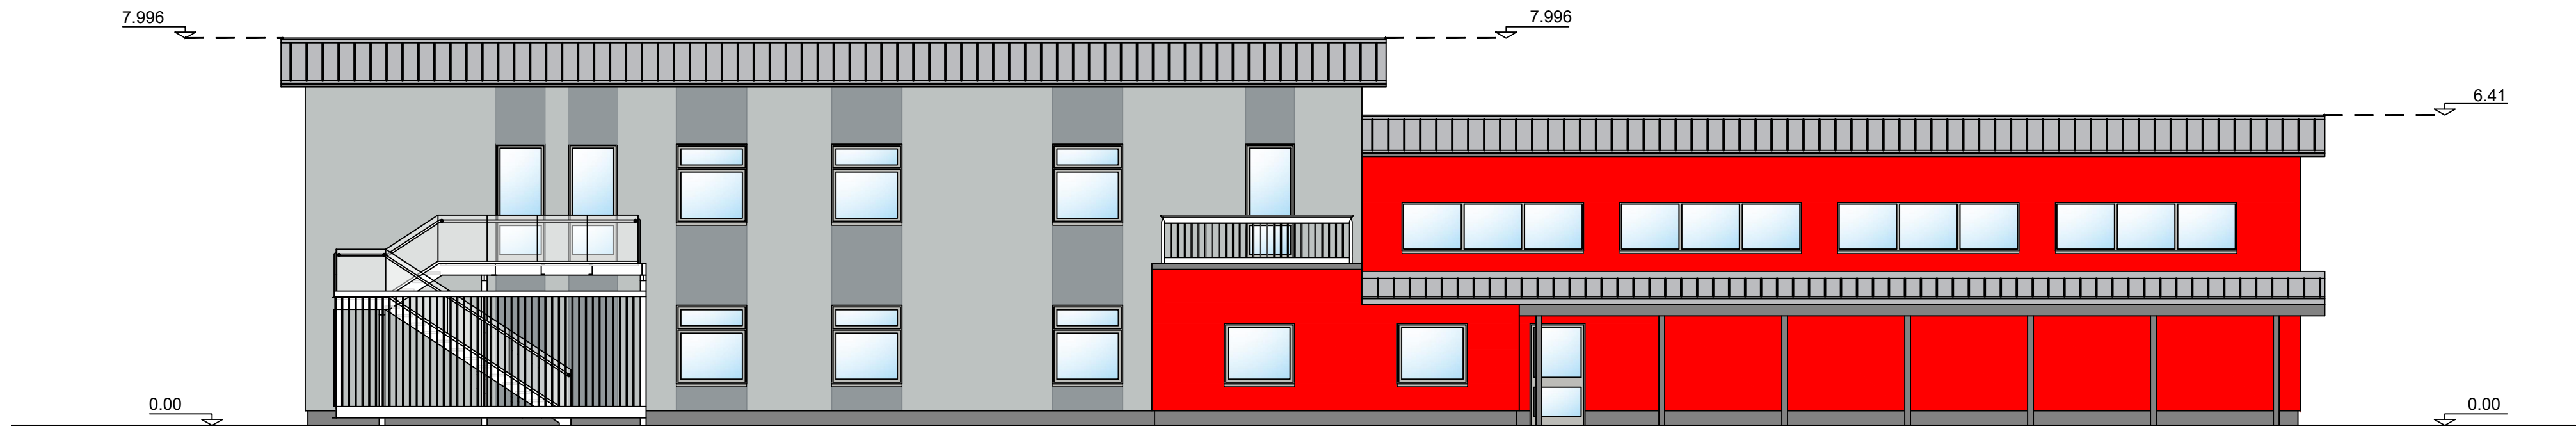


Nordansicht

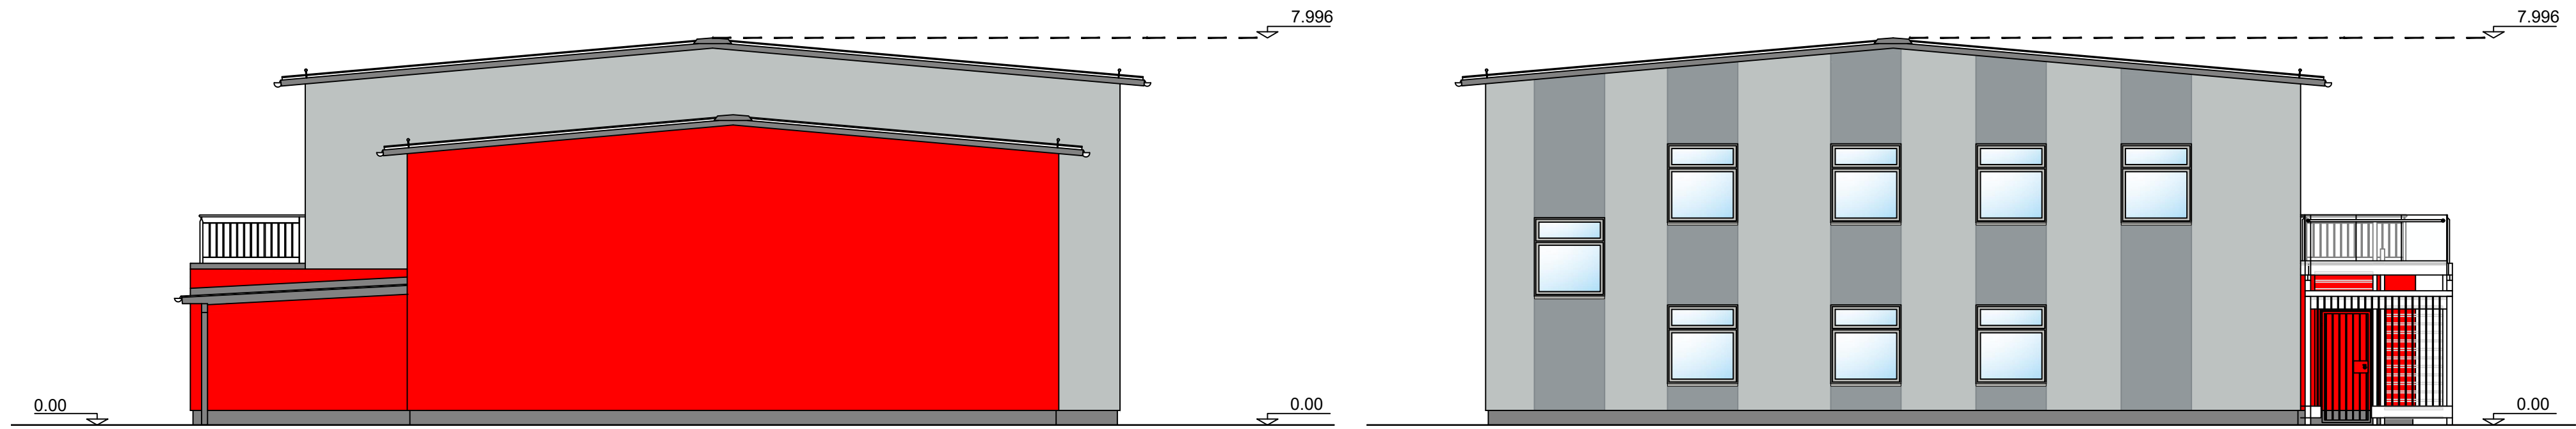

Westansicht

Ostansicht

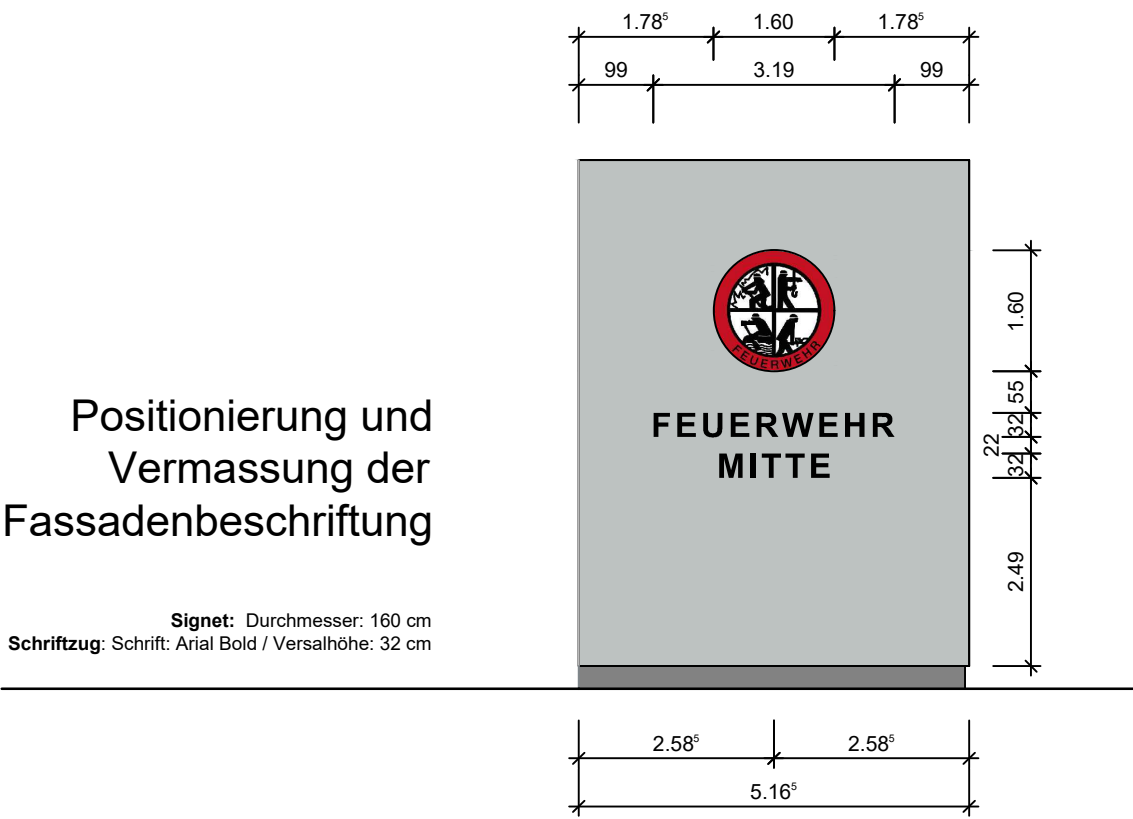

Positionierung und
Vermassung der
Fassadenbeschriftung

Signet: Durchmesser: 160 cm
Schriftzug: Schrift: Arial Bold / Versalhöhe: 32 cm

BAUVORHABEN:
Neubau Feuerwehrgerätehaus Mitte

BAUHERR:
Stadt Oebisfelde - Weferlingen
Theodor-Müller-Str. 16a, 39646 Oebisfelde-Weferlingen

Ansichten
Fassadenbeschriftung Variante 3

M 1:100