




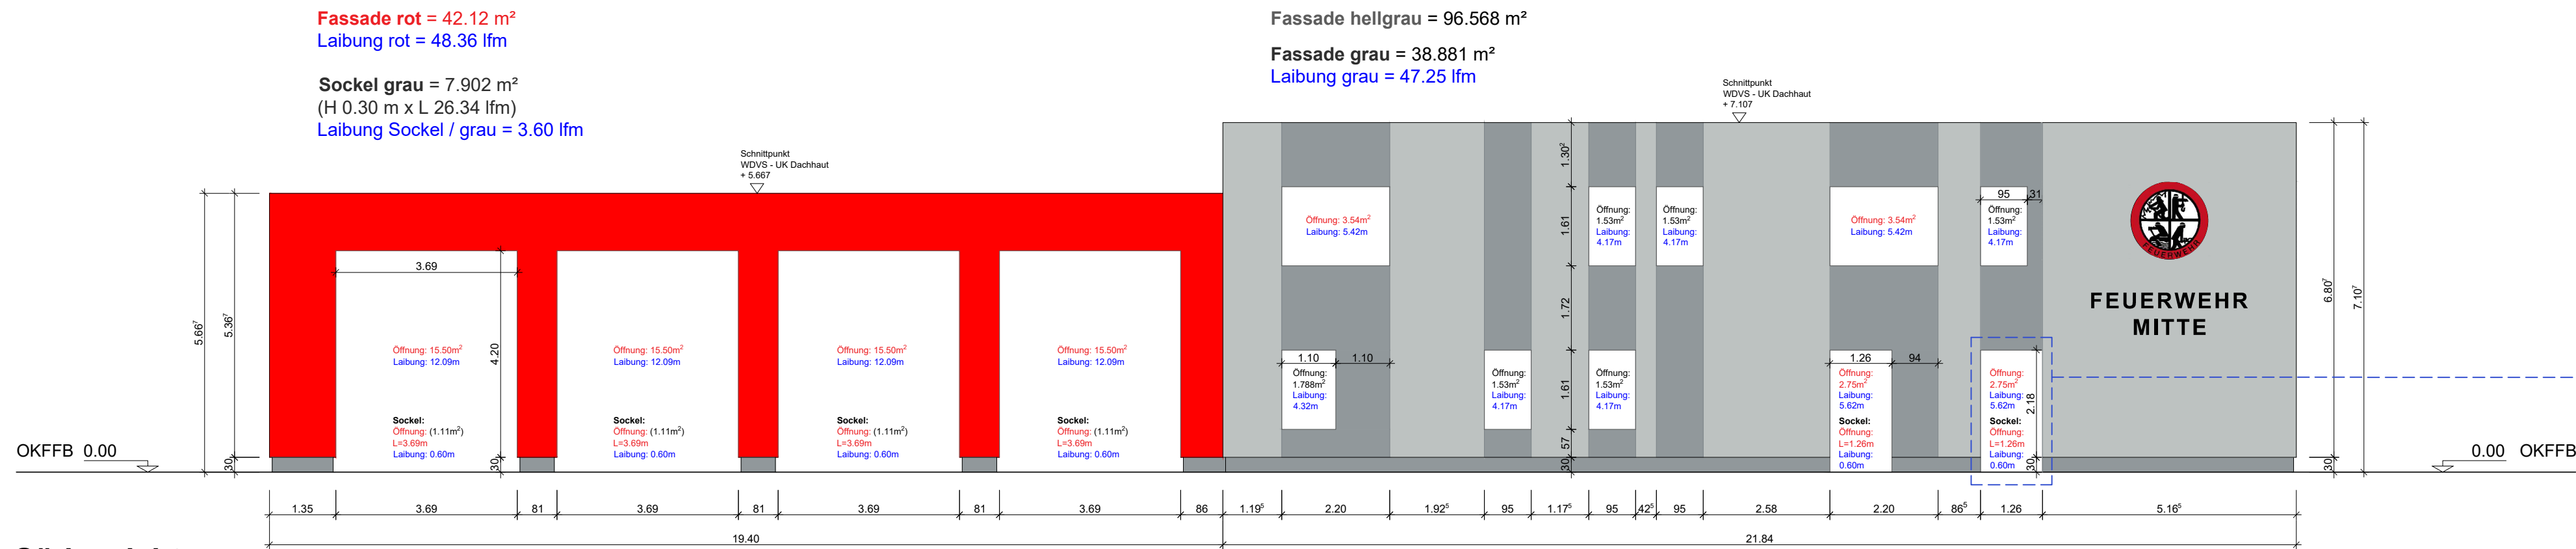


Südansicht

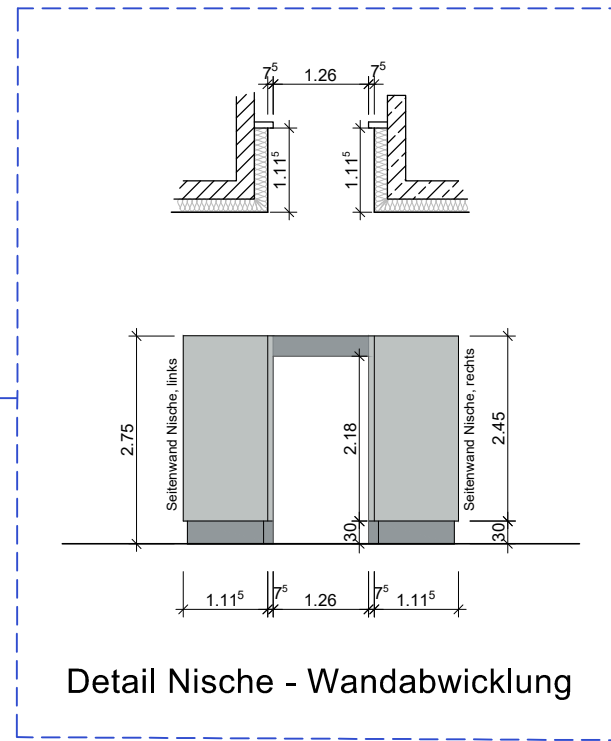

LEGENDE	
FASSADE	
	RAL 7045
	RAL 7047
	RAL 3000
SOCKEL	
	RAL 7045
Farbflächen Fassade - Gesamt:	
	Fläche Fassade grau = 139,422 m ² Laibung grau = 130,59 lfm
	Fläche Fassade hellgrau = 291,26 m ²
	Fläche Fassade rot = 238,677 m ² Laibung rot = 83,85 lfm
Farbflächen Sockel - Gesamt:	
	Fläche Sockel grau = 31,803 m ² (H 0,30 m / Länge L in lfm = 106,01 lfm) Laibung Sockel (14 x 0,30 m) = 4,20 lfm

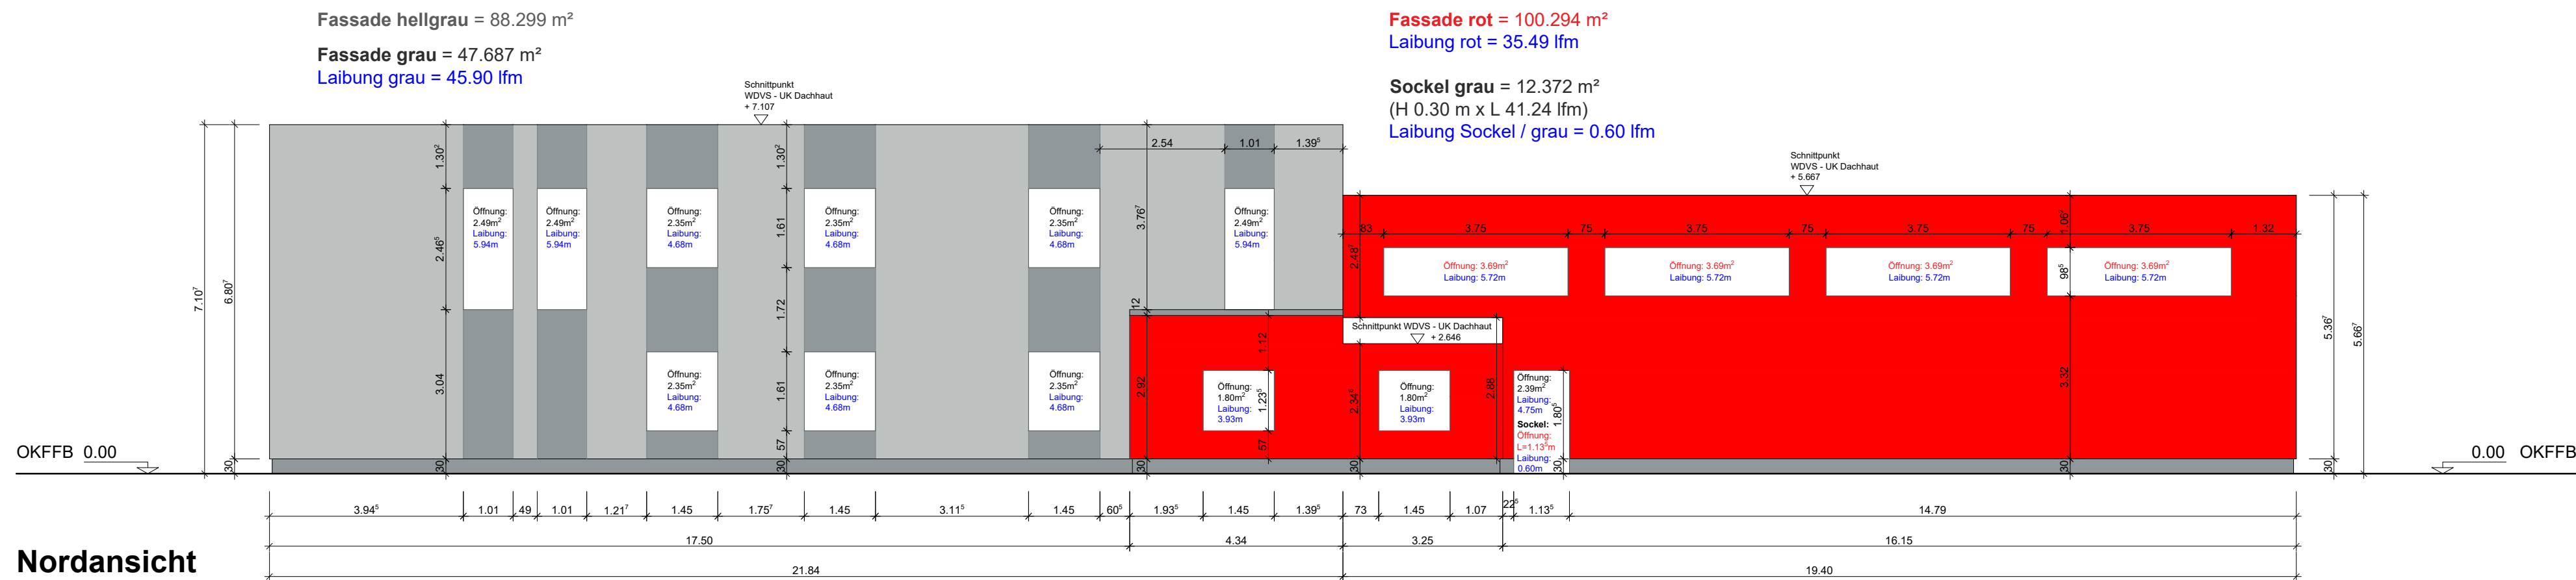

Nordansicht

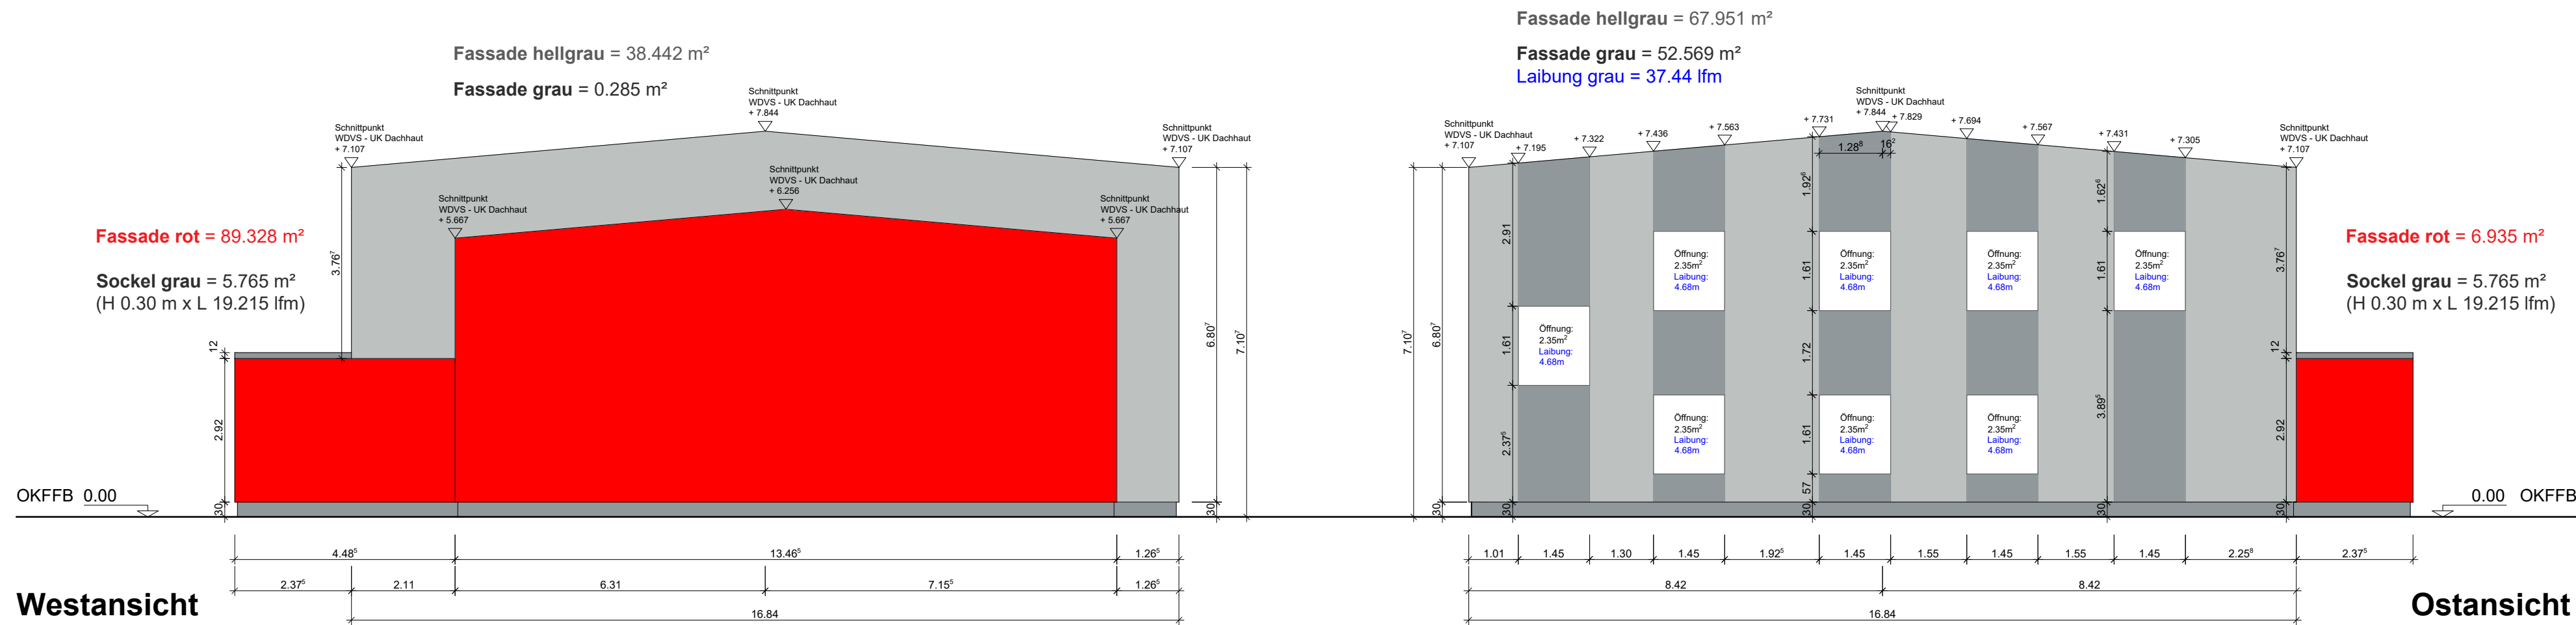

Westansicht

Ostansicht

BAUVORHABEN:
Neubau Feuerwehrgerätehaus Mitte

BAUHERR:
Stadt Oebisfelde - Weferlingen
Theodor-Müller-Str. 16a, 39646 Oebisfelde-Weferlingen

Farbgestaltung WDVS M 1:100

Maße sind vor Ort zu überprüfen!

BLATTGR. 841 x 500 GEZEICHNET DATUM 23.09.2024 BLATTNR. C28