

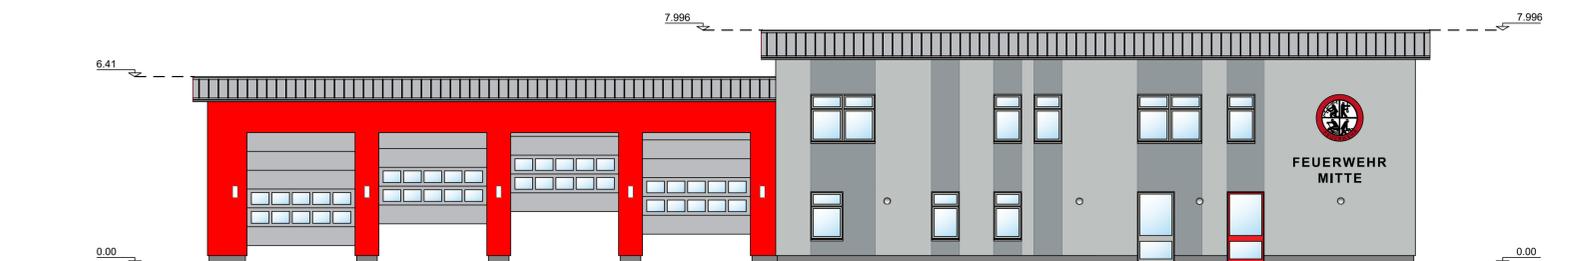



Südansicht

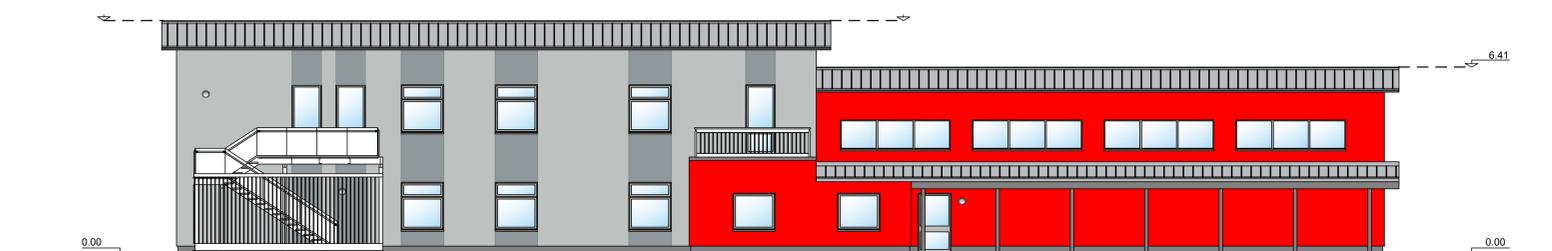


Südansicht

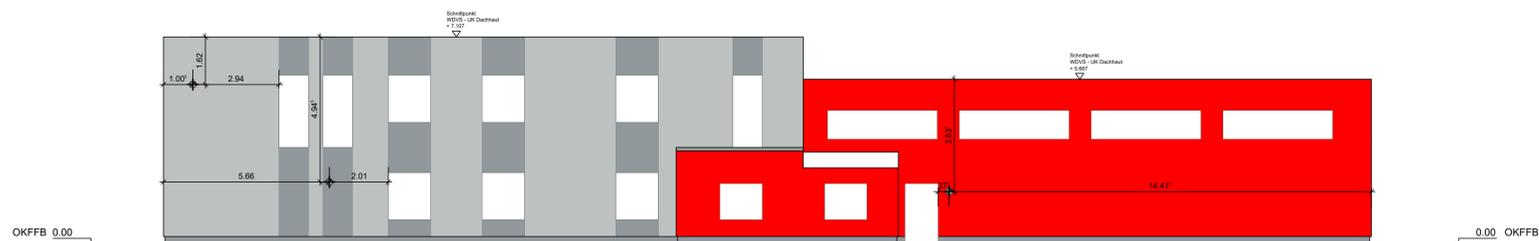

Nordansicht

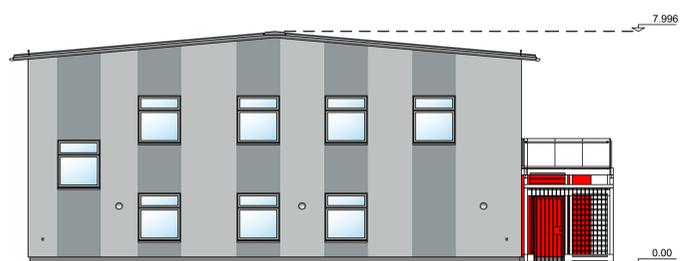

Ostansicht

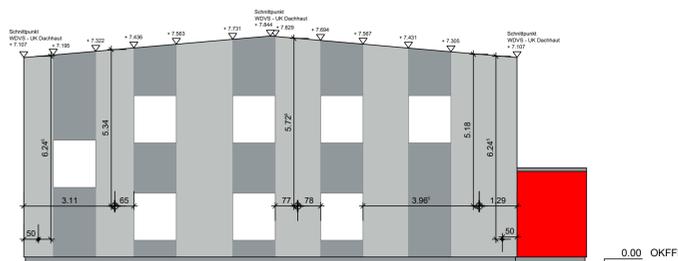

Ostansicht



BAUVORHABEN:
Neubau Feuerwehrgerätehaus Mitte

BAUHERR:
Stadt Oebisfelde - Weferlingen
Theodor-Müller-Str. 16a, 39646 Oebisfelde-Weferlingen

AUSSENFASSEN-
Elektroinstallationen

M 1:100

BLATTGR. 841 x 470 GEZEICHNET DATUM 05.12.2024 BLATTNR. C39

Maße sind vor Ort zu überprüfen!