




Mauer B | Schnitt A - A' - M 1:50

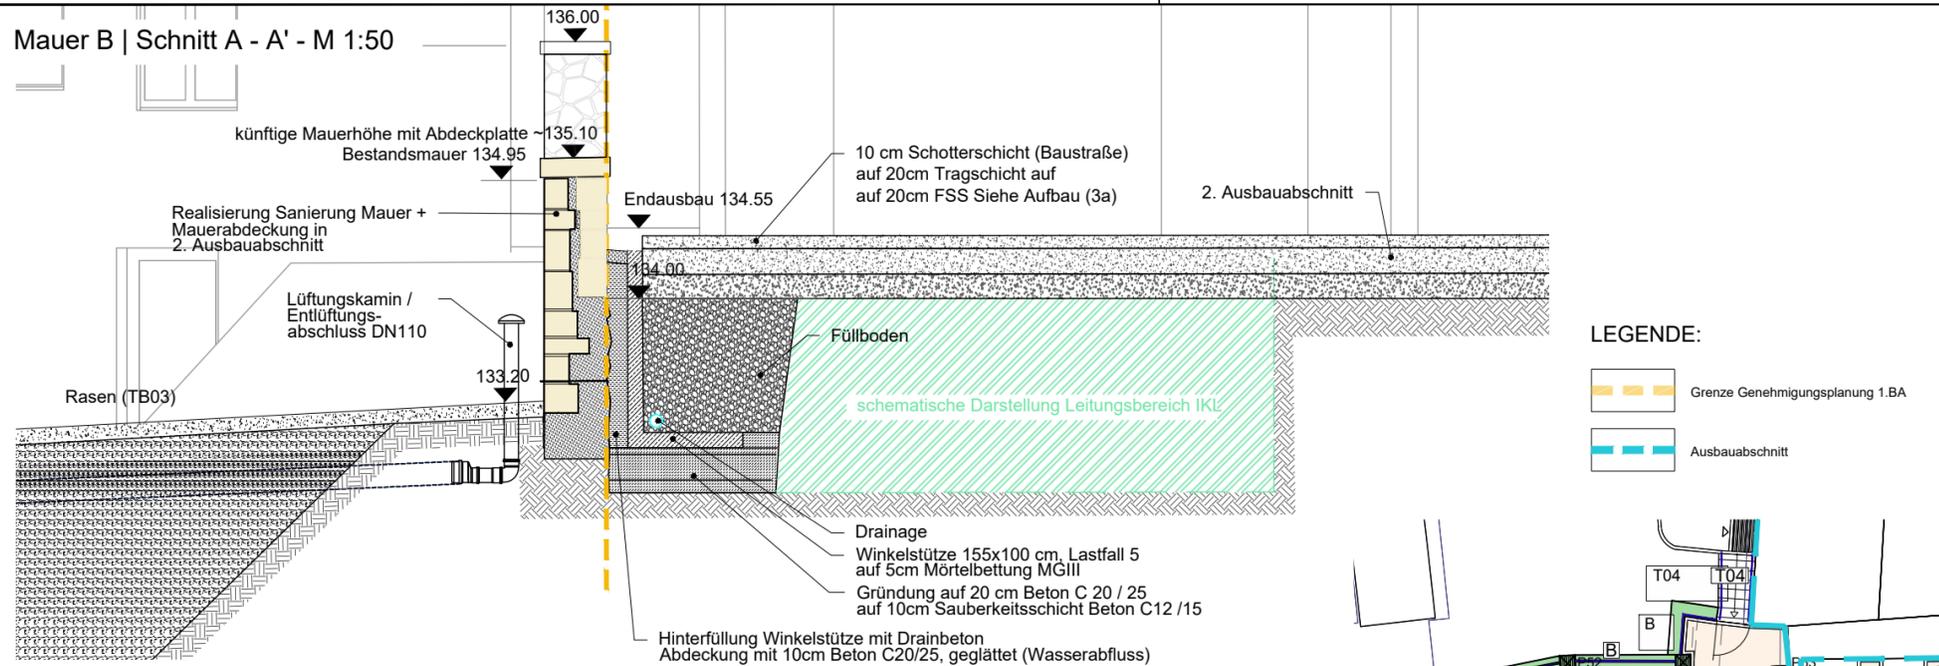


Lageplanausschnitt TB3 | M 1:200

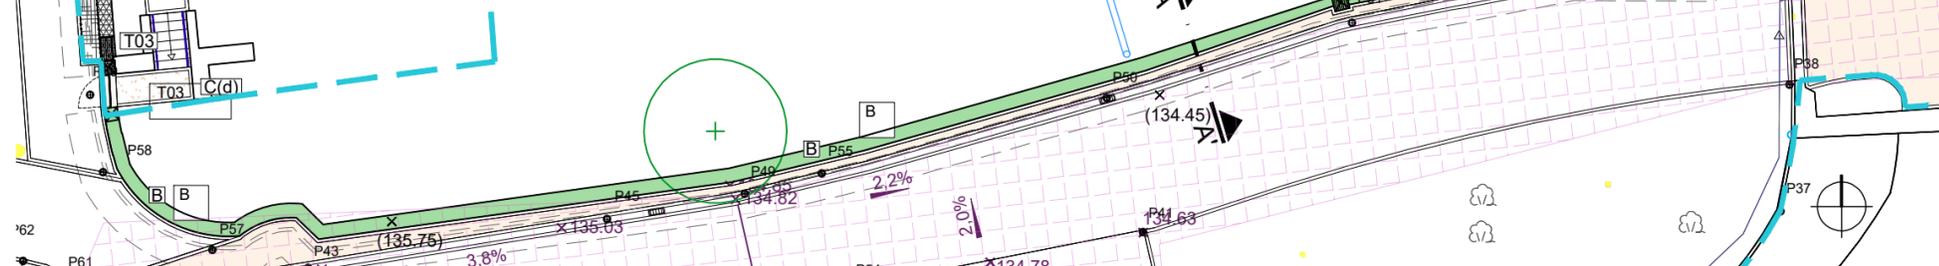


Mauer B Draufsicht - M 1:200

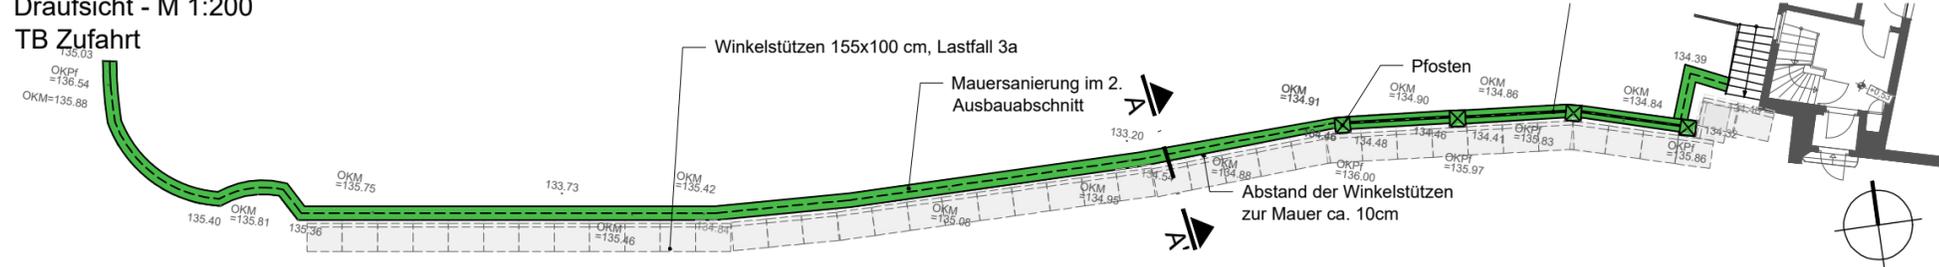

Mauer B | Abwicklung | M 1:200

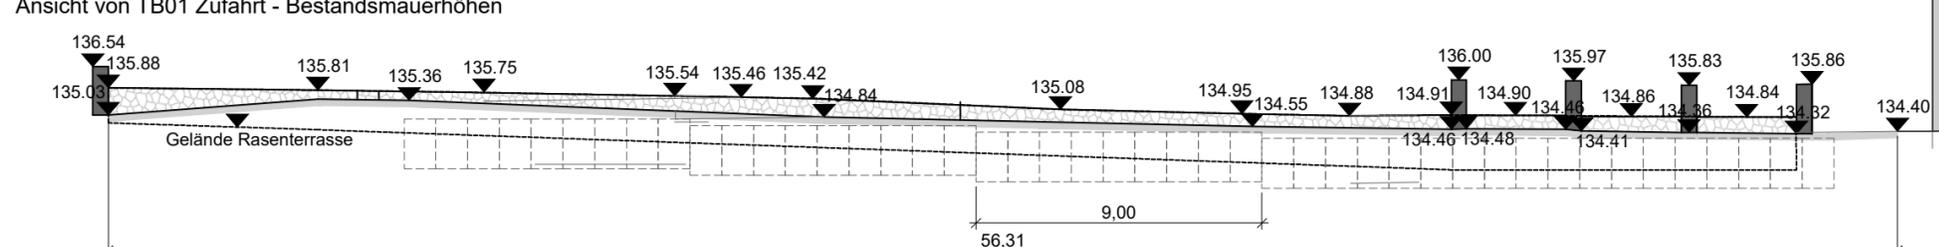

Mauer B | Abwicklung | M 1:200

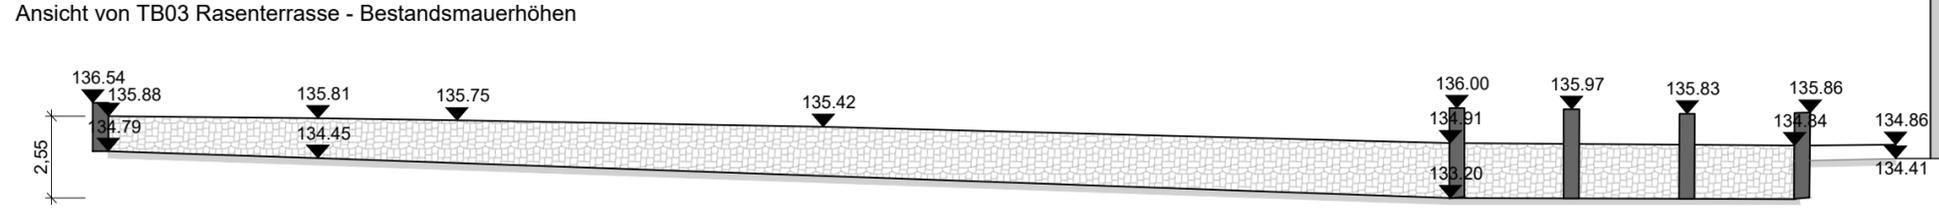

LEGENDE:

- Grenze Genehmigungsplanung 1.BA
- Ausbaubereich



Blick auf Mauer B von Zufahrt aus

21.03.2025			Erstausgabe	
Datum:	bearbeitet:	gezeichnet:	Bemerkung:	Index:

PLANGRUNDLAGE:

Vermessung: BLV Burgenlandvermessung GmbH, Lassalleweg 49, 06667 Weißenfels | Lage ETRS32, Höhe DHHN 92 | Stand 03/2022

Hochbau: ARC Architekturconcept GmbH, Spiegelstraße 56, 38820 Halberstadt | Stand 03/2022

HINWEISE:

Dieser Plan gilt nur in Verbindung mit sämtlichen Plänen der Architekten sowie Fachingenieure.

Alle Maße und Höhenangaben sind vom Auftragnehmer gemäß VOB DIN 1961 § 3.3 zu prüfen. Bei Unstimmigkeiten ist Rücksprache mit dem Auftraggeber oder dessen Vertreter erforderlich.

Achtung: Lage und Position der vorhandenen Leitungen sind vor Baubeginn beim Bauherrn und gegebenenfalls bei der Stadt einzuholen und vor Ort zu prüfen.

AUFTRAGGEBER:

dieDAS dieDAS - Marzona Stiftung Neue Saalecker Werkstätten
 Am Burgberg 18
 06628 Naumburg / Saaleck
 034463/638562
 asc@marzona-stiftung.de

LANDSCHAFTSARCHITEKT:

ACHTUNG: Dieser Plan dient nur zur Information und ist kein Ausführungsplan. Änderungen sind dem AG vorbehalten.

PROJEKT:

Sanierung und Umnutzung Neue Saalecker Werkstätten
 1.Ausbaubereich Freianlagen - Erschließung

PLANINHALT:	Datum:	21.03.2025
Ausführungsplanung Freianlagen	Maßstab:	1:200
1.Ausbaubereich	Blattformat:	520x297
Detailplan Winkelstützen - Mauer B	Leistungsphase:	5
AUFTRAGGEBER:	AUFTRAGNEHMER:	Projektnummer:
		21015
		Plannummer:
		00_1_DLA_A_D03-01
		Index: