Mauer E(a) | Schnitt C - C' - M 1:50

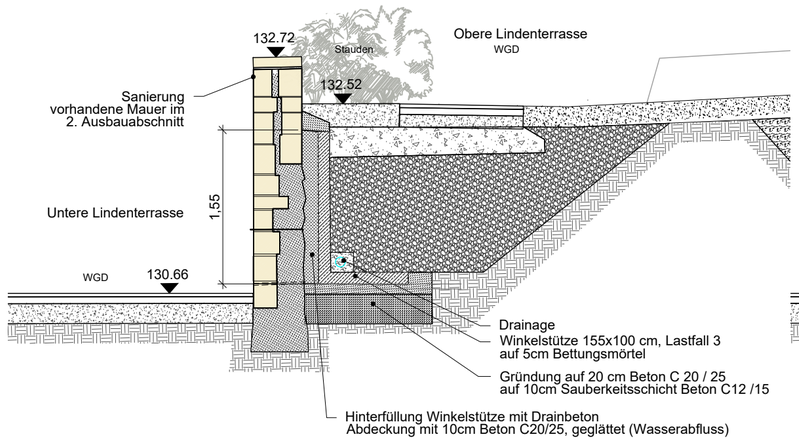

Mauer E(b) | Schnitt C - C' - M 1:50

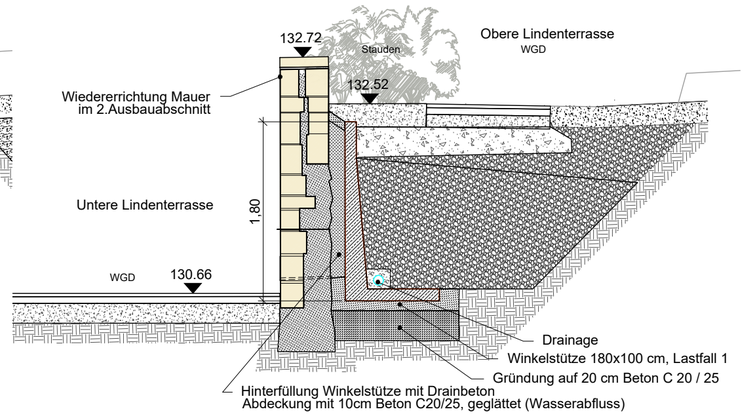

Blick auf Mauer E von unterer Lindenterrasse aus

Lageplanausschnitt TB3 | M 1:200 mit Planungsgrundlage

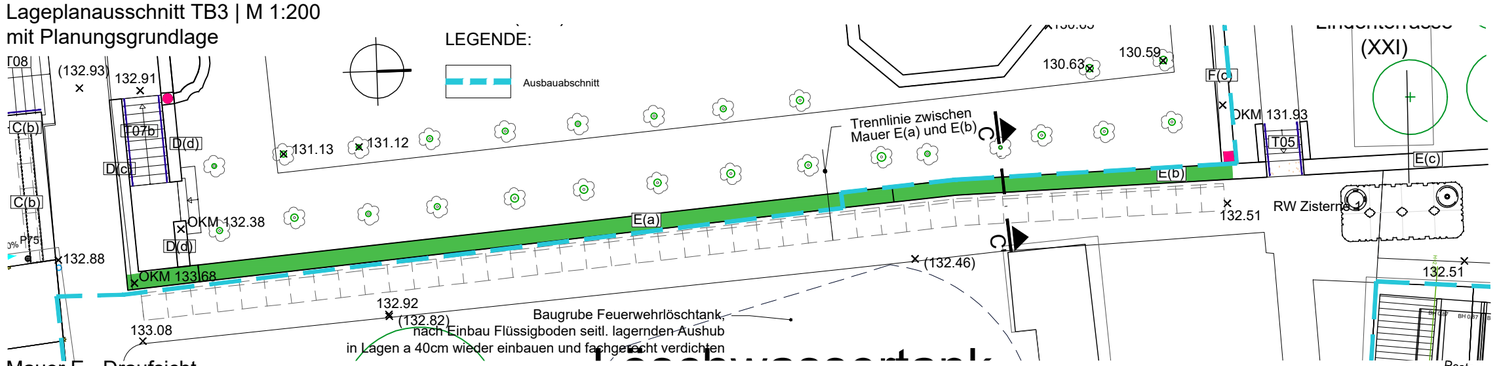

Mauer E - Draufsicht - mit Vermessungsgrundlage - M 1:200

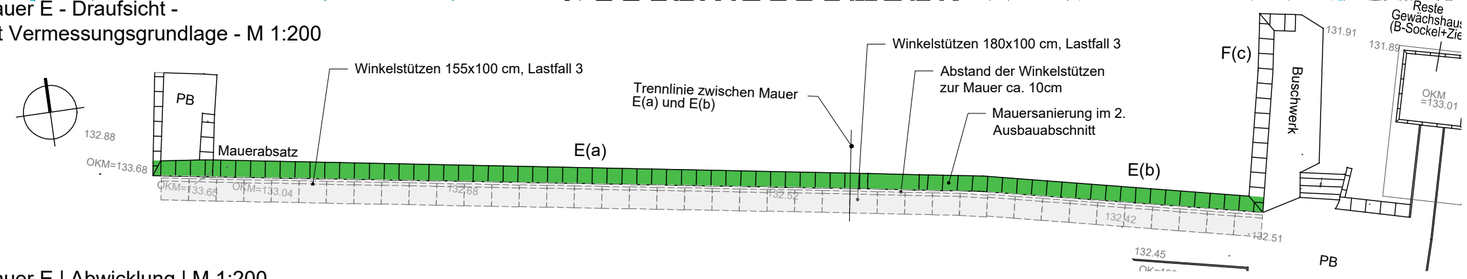

Mauer E | Abwicklung | M 1:200

Ansicht von Rasenterasse mit Geländeverlauf untere Lindenterasse mit Bestandsmauerhöhen

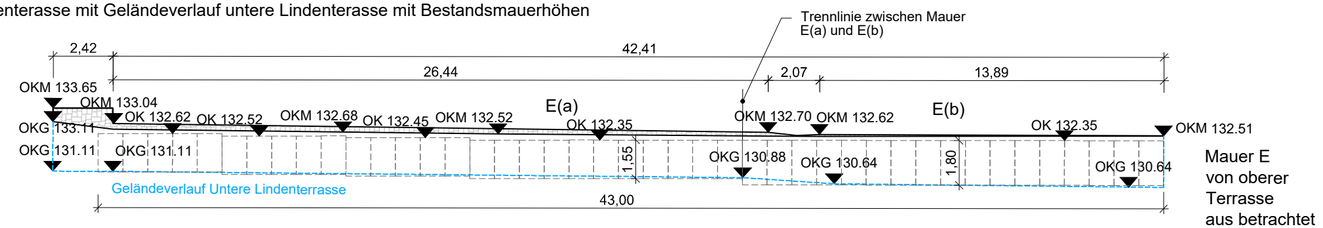

Mauer E
von oberer
Terrasse
aus betrachtet

Datum:	bearbeitet:	gezeichnet:	Bemerkung:	Index:
25.03.2025			Erstausgabe	

PLANGRUNDLAGE:

Vermessung: BLV Burgenlandvermessung GmbH, Lassalleweg 49, 06667 Weißenfels | Lage ETRS32, Höhe DHHN 92 | Stand 03/2022

Hochbau: ARC Architekturconcept GmbH, Spiegelstraße 56, 38820 Halberstadt | Stand 03/2022

HINWEISE:

Dieser Plan gilt nur in Verbindung mit sämtlichen Plänen der Architekten sowie Fachingenieure.

Alle Maße und Höhenangaben sind vom Auftragnehmer gemäß VOB DIN 1961 § 3.3 zu prüfen. Bei Unstimmigkeiten ist Rücksprache mit dem Auftraggeber oder dessen Vertreter erforderlich.

Achtung: Lage und Position der vorhandenen Leitungen sind vor Baubeginn beim Bauherrn und gegebenfalls bei der Stadt einzuholen und vor Ort zu prüfen.

AUFTRAGGEBER:

dieDAS

dieDAS - Marzona Stiftung Neue Saalecker Werkstätten
Am Burgberg 18
06628 Naumburg / Saaleck
034463/638562
asc@marzona-stiftung.de

LANDSCHAFTSARCHITEKT:

ACHTUNG: Dieser Plan dient nur zur Information und ist kein Ausführungsplan. Änderungen sind dem AG vorbehalten.

PROJEKT:

Sanierung und Umnutzung Neue Saalecker Werkstätten

1.Ausbauabschnitt Freianlagen - Erschließung

PLANINHALT:

Ausführungsplanung Freianlagen

1.Ausbauabschnitt

Detailplan Winkelstützen - Mauer E

Datum:	25.03.2025
Maßstab:	1:200
Blattformat:	520x297
Leistungsphase:	5
Projektnummer:	21015
Plannummer:	00_1_DLA_A_D03-03
Index:	

AUFTRAGGEBER: AUFTRAGNEHMER:

Halle (Saale), den