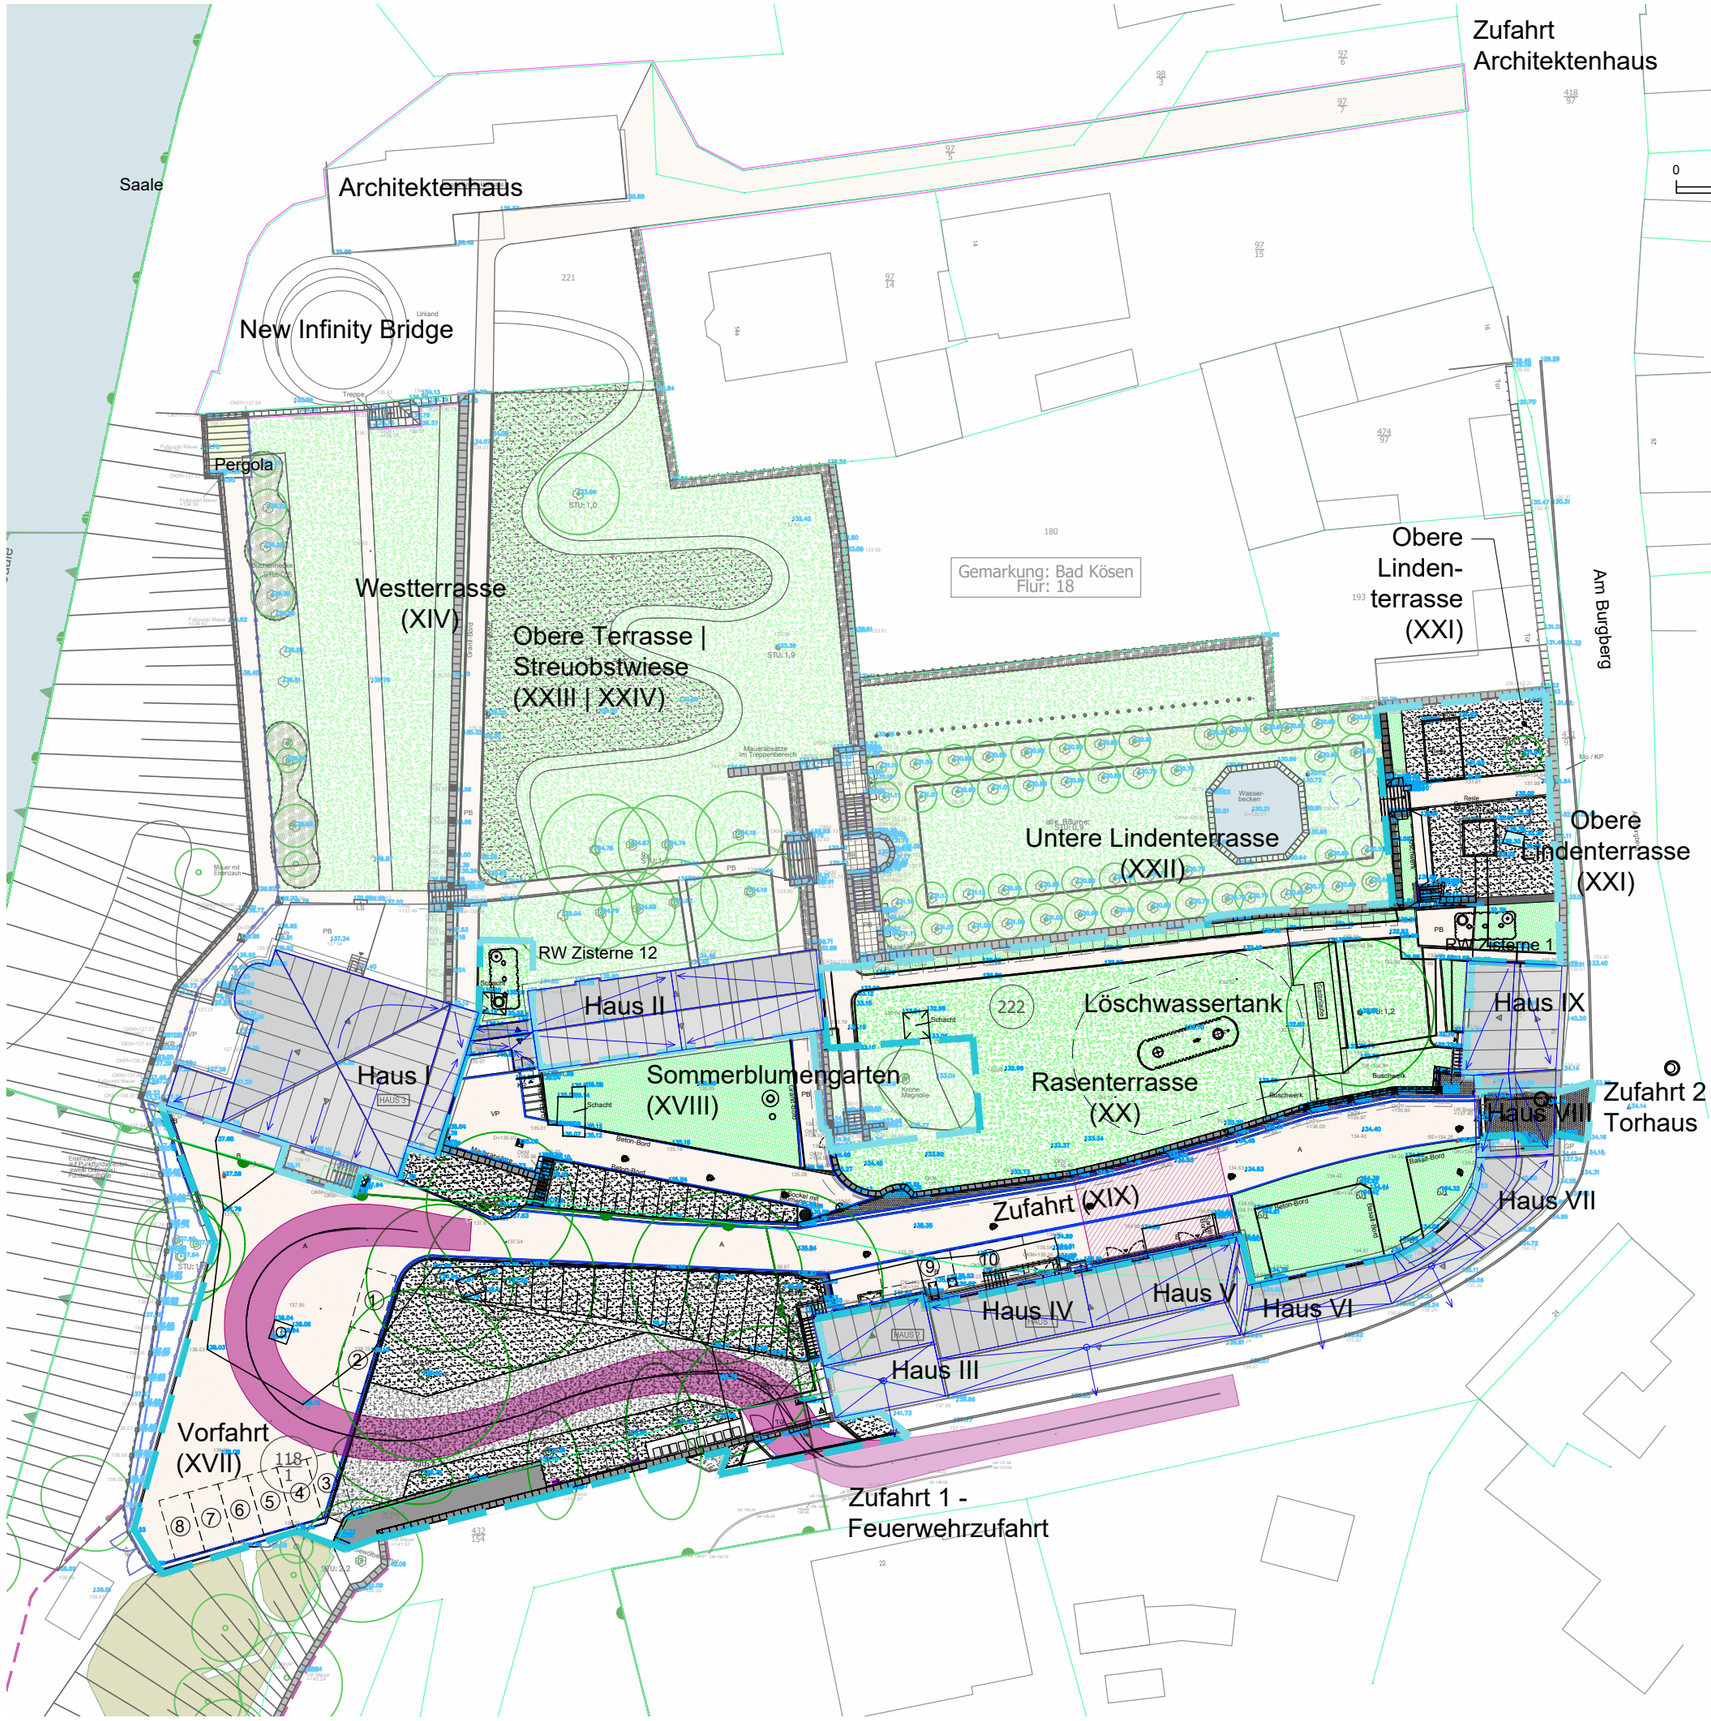

0 5 10 15 20 25 m 50 1:500

LEGENDE:

- Vermessung
- Flurstücksgrenzen
- Gebäude
- Teilbereichsgrenze
- 1. Ausbauabschnitt
- NSG 'Saale-Ilm-Platte'
- LSG 'Saale'
- Bestandsmauer
- Mauer Neuaufbau
- Bordanlage | Wegeeinfassung | Rinne
- Schleppkurve
- Baumstuppen entfernen
- Bestandsbaum

Datum:	bearbeitet:	gezeichnet:	Bemerkung:	Index:
...	...	...	...	-
...	...	...	...	...

PLANGRUNDLAGE:

Vermessung: BLV Burgenlandvermessung GmbH, Lassalleweg 49, 06667 Weißenfels | Lage ETRS32, Höhe DHHN 92 | Stand 03/2022

Hochbau: ARC Architekturconcept GmbH, Spiegelstraße 56, 38820 Halberstadt | Stand 03/2022

HINWEISE:

Dieser Plan gilt nur in Verbindung mit sämtlichen Plänen der Architekten sowie Fachingenieure.

Alle Maße und Höhenangaben sind vom Auftragnehmer gemäß VOB DIN 1961 § 3.3 zu prüfen. Bei Unstimmigkeiten ist Rücksprache mit dem Auftraggeber oder dessen Vertreter erforderlich.

Achtung: Lage und Position der vorhandenen Leitungen sind vor Baubeginn beim Bauherrn und gegebenfalls bei der Stadt einzuholen und vor Ort zu prüfen.

AUFTRAGGEBER:

dieDAS
dieDAS - Marzona Stiftung Neue Saalecker Werkstätten
Am Burgberg 18
06628 Naumburg / Saaleck
034463/638562
asc@marzona-stiftung.de

ACHTUNG: Dieser Plan dient nur zur Information und ist kein Ausführungsplan. Änderungen sind dem AG vorbehalten.

PROJEKT:

Sanierung und Umnutzung Neue Saalecker Werkstätten
1. Ausbauabschnitt Erschließung

PLANINHALT:

Ausführungsplanung Freianlagen
1.Ausbauabschnitt Erschließung - Übersichtsplan

Datum:	21.03.2025
Maßstab:	1:500
Blattformat:	A3
Leistungsphase:	LP 5
Projektnummer:	21015
Plannummer:	00_1_DLA_A_Ü01-01
Index:	

AUFTRAGGEBER: AUFTRAGNEHMER:

Halle (Saale), den