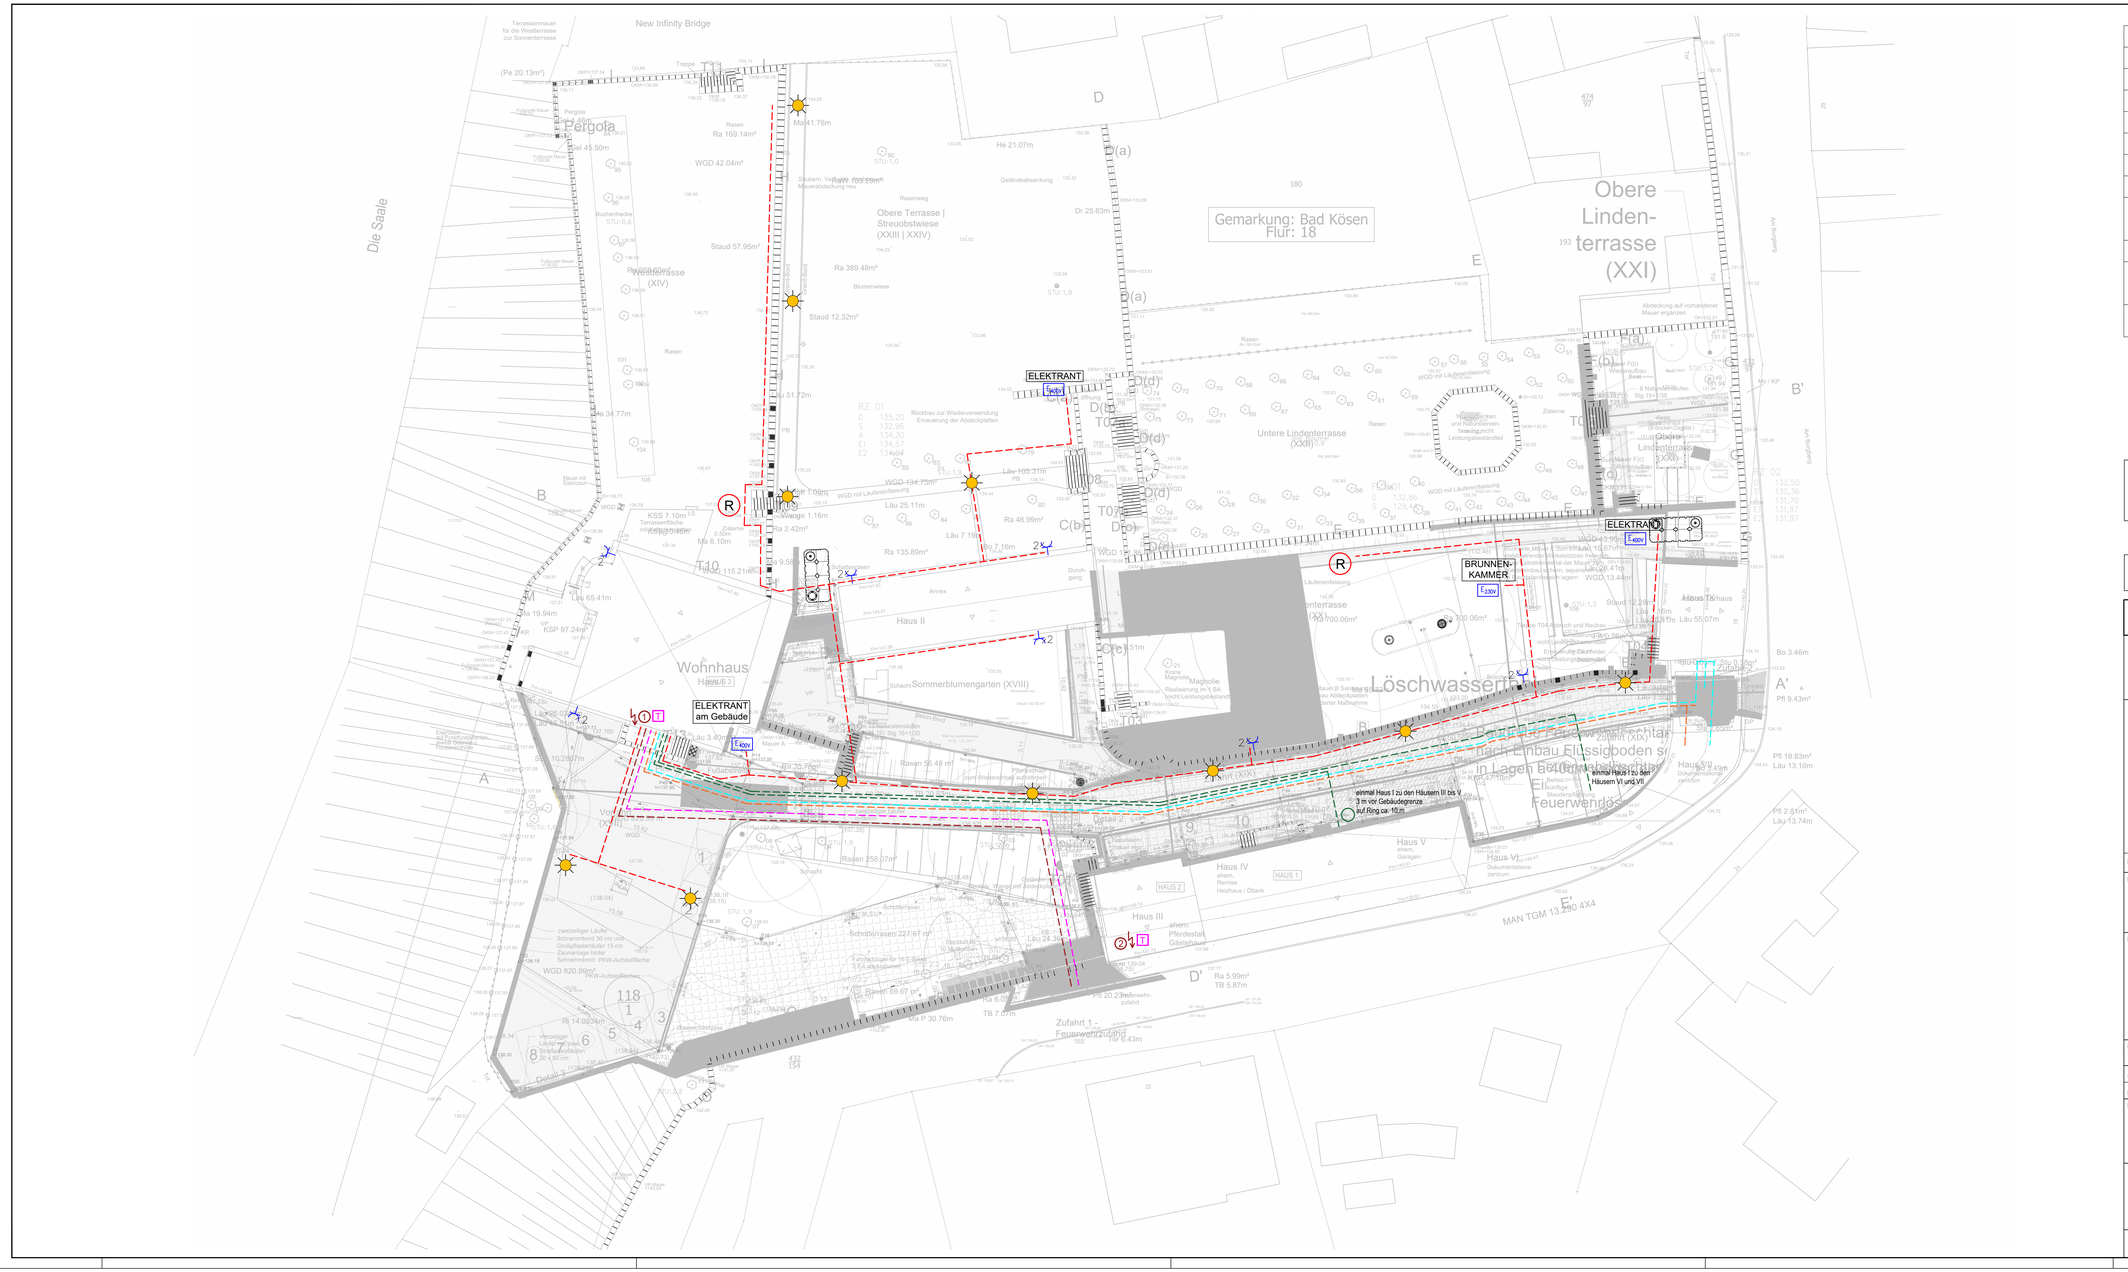

Legende Elektrotechnik:	
	Pollerleuchte
2	Steckdose doppelt
E400V E230V	Elektroanschluss
1	Hausanschluss ELT 120 kW (Vorzugsvariante vorbehaltlich Zustimmung Versorger)
2	Hausanschluss ELT (Alternativvariante)
T	Hausanschluss Telekommunikation (vorzugsweise im Leerrohr)
R	Reserve NYY-J 5x2,5 mm (20 m auf Ring)
	Erdkabel NYY-J 5x4 mm² für Elektranten NYY-J 3x1,5 mm² für Pollerleuchten NYY-J 3x2,5 mm² für Steckdosen
	elektrische Erschließung Häuser VII + VIII mit Erdkabel NYY-J 5x50 mm²
	IT-Verkabelung Haus I - Häuser IV/V (vor Gebäude auf Ring endend) Haus I - Häuser VI/VII LWL-Single Mode, 4 Adern
	Gegensprechanlage von Haus IX (Torhaus) zu Haus I, von Haus IX (Torhaus) zu den Häusern VII/VIII A-2Y(L)2Y 4x2x0,8 mm

Hinweis: Verlegung von Erdkabeln 800 mm unter OK Gelände im Sandbett mit Warnband

Der aktuelle Architektenplanstand ist zu beachten und gegebenenfalls sind dieserbezüglische Änderungen im Rahmen der Montageplanung zu berücksichtigen!

Sämtliche Maße sind vom Unternehmer eigenverantwortlich auf der Baustelle zu prüfen. Bei Unstimmigkeiten ist u n v e r z ü g l i c h die Bauleitung zu benachrichtigen.

Aussenanlagenplan:
Eingang IKL 25.03.2025

Keine Ausführungsplanung!

OKFF EG = +/- 0,00 = 134,22 m NN

Planung:

Index	Datum	Änderungen	gez.

Leistungsphase

Ausführungsplanung

Planinhalt:

Neue Saalecker Werkstätten
Haus I–IX

Ausschreibungsplan
Außenanlagenplan
Elektro–Technik

Projekt–Nr.:	21–883	Plan–Nr.:	I–IX_ELT_A_AU01_AUS__		Index
Gezeichnet	Win.	Geprüft	Sch.	Maßstab	1:200
Datum	26.03.25	Datum	26.03.25	Blattgröße	1189x594

Bauherr:

dieDAS Marzona Stiftung

Am Burgberg 18
06628 Naumburg

Tel. 034463 638562
Fax: xxx

asc@marzona-stiftung
xxx