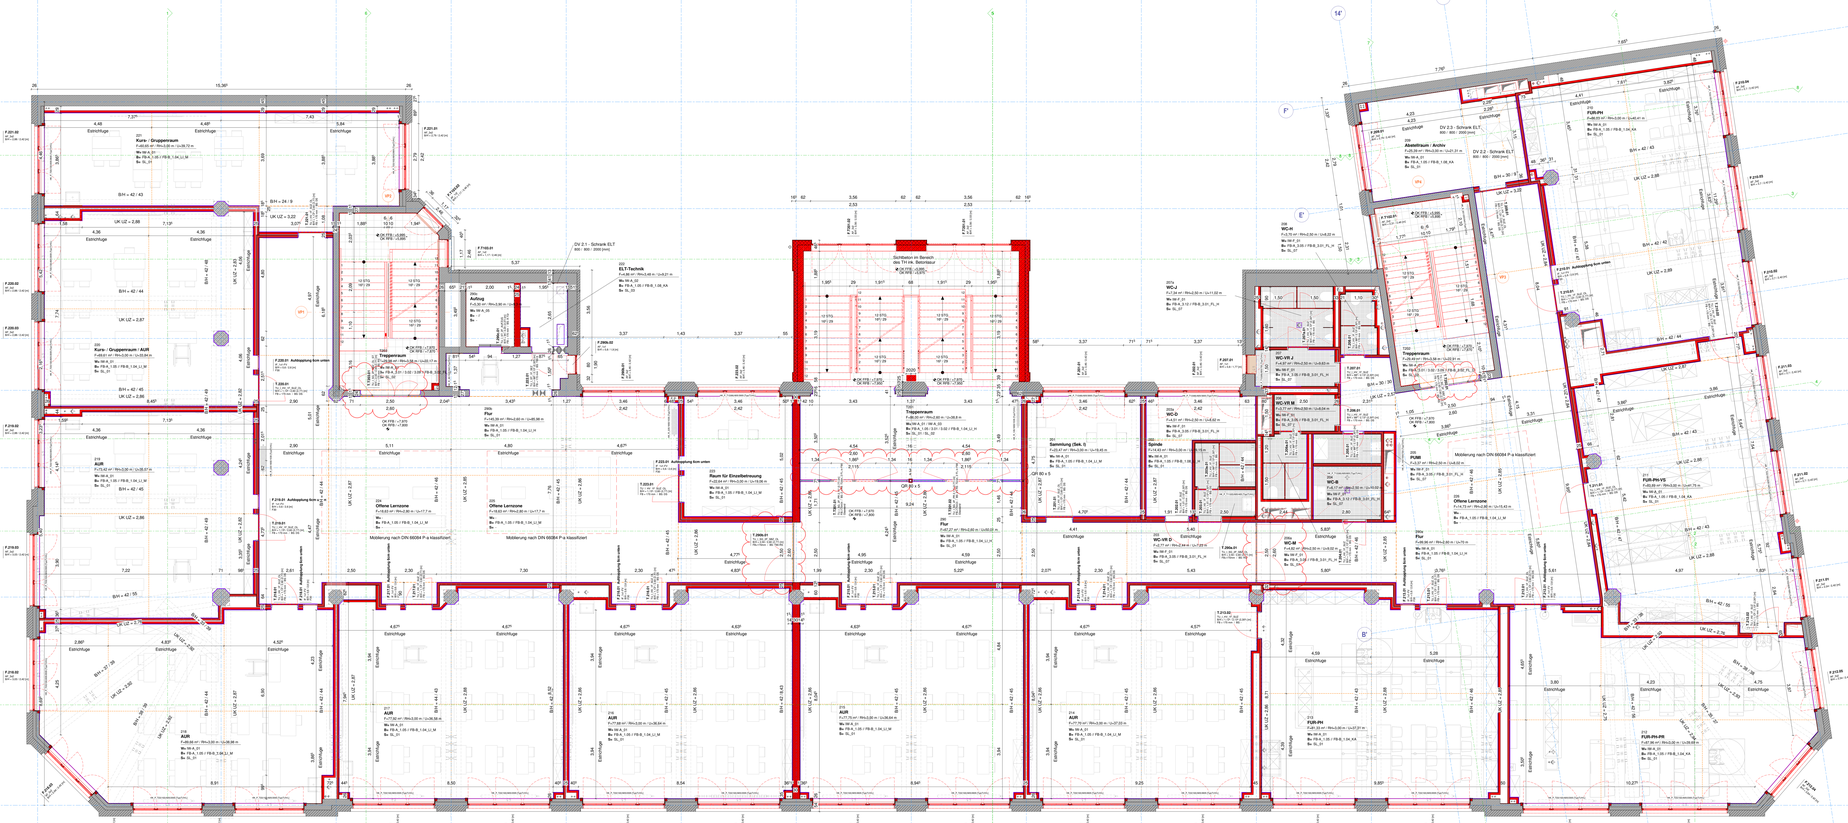

Legende Abkürzungen und Symbole

Materialtreweise
- Bestand Mauerwerk Mauch MW
- Bestand Bestand Mauerwerk Klinker
- Bestand Stahlbeton
- Mauerwerk KS
- Stahlbeton
- Faserbeton
- Gipskarton-Trockenbau
- Glaswand
- Schüttung
- Putz
- Foamglas
- Estrich
- Wärmedämmung hart
- Wärmedämmung weich
- Holz / Holzwerkstoff
- Boden wie gewachsen
- Wanddurchbruch WD
- Träger-Unterspannbetonbruch TD
- Deckendurchbruch DD
- Bodendurchbruch BD
- Wandschlitz WS
- Runder Deckendurchbruch DD
- Runder Bodendurchbruch BD

Unterscheidungen
- Bestand
- Neubau

Estrich / Bodenfugen
- Scheinfuge (in Abstimmung mit Bauleitung)
- Randfuge / Fuge mit aufgehende Bauteil (wenn Wand, SIGIS ceve.)
- Bewegungsfuge (nach Herstellerangabe und ggf. Kantenschutz / elastischer Fugenverguss PU-Basis)
- Bewegungsfuge (nk, Fugenprofil und ggf. Kantenschutz / Übergangsprofil)
- Fugenkreuz (nach Herstellerangabe gem. Detail

Siehe Fußbodenkatalog und Anschlüsse (Pläne 540, 541, 542, 543 ceve.)

Detailverweis
- Detail
- Blatt
- Zeichnung

Fliesen
- durchlaufende Kante
- überlaufende Kante
- Stoß
- Fliesenrand
- Abkehrt
- Abdichtung / Trennlage
- Zm-Leiste
- Brandwand

(NOTB) Oberkante Fertigfußboden
(ORFB) Oberkante Rohfußboden

Fußbodenniveau

Abkürzungen

A	Fläche	S	Sanitär
AL	Anschlussleiter	SP	Steckplatz
AUL	Auflastung	TD	Trägerdurchbruch
BD	Bodendurchbruch	U	Umfang
DN	Durchmesser	UK	Unterkante
DN	Nennquerschnitt	UKO	Unterkante Oberkante
DD	Deckendurchbruch	UKD	Unterkante Decke
E	Estrich	UZ	Unterzug
FB	Fertigfußboden	WS	Wandschlitz
FOL	Folie		
GA	Gebäudeautomation		
H	Heizung		
HK	Heizkörper		
KS	Kaltwasserleitung		
KBZ	Kantenbrüstung		
L	Lüftung		
OK	Oberkante		
RA	Rohrachse		
RL	Rohrleitung		
RW	Raumhöhe		
RÖ	Revisionsöffnung		
WA	Wegeleitung		

Beschriftung Durchbrüche

TD Ø = 10 (Gewerk=L/S/E/A/H)
RW = UKD -20

Beschriftung Raum

RAUMBUCHSTABE
RAUMBEZEICHNUNG
Fußboden ist - RW-Angabe
Wa Wandoberfläche
Ba Bodenoberfläche Belegung
Sk Sockelleiste

Bauteilbezeichnung

W_01 Wand
D_01 Boden
DE_01 Decke
S_01 Sockel

Beschriftung Türen

T 000.00
Brandschutztür EI2 30-C
Maße: Breite / Höhe / Stärke
Ma Material
Farbe Farbe

Beschriftung Fenster

F 000.00 RW
Maße: Breite / Höhe
Ma Material
Farbe Farbe

Brandschutz

- F 90-M Brandwand
- T 30 Türe mit feuerhemmendem Bauteil feuerbeständige und selbstschließende Tür
- T 30 RS feuerbeständige rauchdichte und selbstschließende Tür
- T 30 Türe mit feuerhemmendem Bauteil rauchdichte und selbstschließende Tür
- RS dichtschließende Tür
- DS Türe mit Dichtungssicherung
- AT Fahrschachttür gemäß §39 Abs3 Sächs. BO.

Hinweis:

- Brüstungsflächen bestehen sich auf Fertigfußboden und Rohbauwandöffnungen.
- Die Maße, - Sind in allgemein aus verputzten Wänden ausgemessen oder inklusiv der Putzschichten.
- Die Maße sind vor Ausführung am Bau zu prüfen und gegebenenfalls zu korrigieren.
- Die Bewegungsfugen sind vom Auftragsnehmer zu berücksichtigen. Randfugen mit aller aufgehenden Bauteilen sind auch auszuführen.
- Die Bewegungsfugen sind in der Rohbaupläne sowie in der Schalpläne gemessen. Hier sind auch informativ dargestellt.
- Bei der Ausführung sind die Brand-, Schall- und Wärmeschutztechn. Anforderungen aus vorliegenden Gutachten zu beachten.
- Die Einbauteilung von Sanitär- und Möbelnamen, die mit Gefälle aus Gleimung ausrüstimmen ist, ist in der Werk- & Montageplanung mit allen betreffenden Gewerken abzustimmen und zu beachten.
- Die Maße der Fensterbänke sind in der Werk- & Montageplanung mit den betreffenden Fensterbauerinde und auf Eirkich zu bauen. Bewegungsfugen sind unter Mitwirkun zu berücksichtigen (anstatt Randfugen).
- Für die Gualen sowie für die Deckaufbau, siehe Plan 579.
- Die Treppenläuser sind in den Plänen 520, 524 ceve. zu detaillieren.

Der Auftragnehmer ist verpflichtet, Zeichnungen in technischer Hinsicht verantwortlich zu prüfen. Abweichungen vom Bauwerk sowie Fehler oder Unstimmigkeiten in den Anlagen sind dem Architekten und der Bauleitung rechtzeitig vor Ausführungsbeginn schriftlich mitzuteilen und zu klären.

Alle Maße sind vor Ort zu prüfen. Unstimmigkeiten und Abweichungen sind in Rücksprache mit der Bauüberwachung und oder dem planenden Architekten zu nehmen.

Bezeichnung Bodenbeläge

K1	FB-B_1.01_KA	Kautschuk (Leitfaden D1, GI01 / braun)
L1	FB-B_1.01_LI_SI	Linoleum (Leitfaden DI, GI01 / PM / blau) - hell
L2	FB-B_1.02_LI_SI	Linoleum (Leitfaden DI, EG / rot) - hell
L3	FB-B_1.02_LI_M	Linoleum (Leitfaden DI, EG / rot) - mittel
L4	FB-B_1.02_LI_D	Linoleum (Leitfaden DI, EG / PM / blau) - dunkel
L5	FB-B_1.03_KA	Kautschuk (Leitfaden DI, OG1 / PM / blau)
L6	FB-B_1.03_LI_H	Linoleum (Leitfaden DI, OG1 / INF / türkis) - hell
L7	FB-B_1.03_LI_M	Linoleum (Leitfaden DI, OG1 / INF / türkis) - mittel
L8	FB-B_1.04_KA	Kautschuk (Leitfaden DI, OG2 / PH / blau)
L9	FB-B_1.04_LI_H	Linoleum (Leitfaden DI, OG2 / PH / blau) - hell
L10	FB-B_1.04_LI_M	Linoleum (Leitfaden DI, OG2 / PH / blau) - mittel
K4	FB-B_1.05_KA	Kautschuk (Leitfaden DI, OG3 / BIO / grün)
L10	FB-B_1.05_LI_H	Linoleum (Leitfaden DI, OG3 / BIO / grün) - hell
L11	FB-B_1.05_LI_M	Linoleum (Leitfaden DI, OG3 / BIO / grün) - mittel
K5	FB-B_1.06_KA	Kautschuk (Leitfaden DI, OG4 / CH / gelb)
L12	FB-B_1.06_LI_H	Linoleum (Leitfaden DI, OG4 / CH / gelb) - hell
L13	FB-B_1.06_LI_M	Linoleum (Leitfaden DI, OG4 / CH / gelb) - mittel
L14	FB-B_1.07_LI_H	Linoleum (Leitfaden DI, OG5 / MU #2 / violett) - hell
L15	FB-B_1.07_LI_M	Linoleum (Leitfaden DI, OG5 / MU #2 / violett) - mittel
L2	FB-B_2.01_LI_H	Linoleum (Abstell, Archiv, Technik / grau) - hell
L3	FB-B_2.01_LI_M	Linoleum (Abstell, Archiv, Technik / grau) - mittel
F1	FB-B_2.01_FL_H	Flesen (Sanitär / hellgrau)
F2	FB-B_2.01_FL_D	Flesen (Sanitär / dunkelgrau)
E1	FB-B_2.01_EP_H	Anstrich (Beschichtung / Technik / grau) - dunkel
S1	FB-B_2.01_SA	Saubertuel (grau) - hellgrau

Siehe Pläne Bauabfassung von Bodenbeläge 611 sowie Bodenplan 286.

Bezeichnung Fußboden

Siehe Fußbodenkatalog, Pläne 641, 642, 643 ceve.

Bezeichnung Sockelleisten

SL_01	Fußbodenleisten Holz (Eiche) unlackiert 8cm
SL_02	Fußbodenleisten Holz (Eiche) lackiert
SL_03	Aufgesetzte Bodenleisten (Linoleumsockel) mit Hohlkehlprofil
SL_04	Beschichtung Bodenbelag hochgeführt 10cm mit Hohlkehlprofil
SL_05	Hohlkehle Bodenbeschichtung
SL_06	Hohlkehle Bodenbeschichtung (gefliester Wand / Küche)
SL_07	Hohlkehlenfliese (Sanitär / hellgrau)

Bezeichnung Wandbeläge

AW-A_01	Putz (Außerbereich Q3, Anstrich gem. Bemusterung
W-A_01	Putz (RBI / Verspachtelung (TB Q2, Anstrich Silikatfarbe Weiß gem. Bemusterung)
W-A_02	Putz (RBI / Verspachtelung (TB Q2, Anstrich Silikatfarbe Weiß gem. Bemusterung)
W-A_03	Putz (RBI / Silikatputz
W-A_04	Silikatfarbe weiß gem. Bemusterung, Grundierung / Vorspachtelung ist vor Ort zu bewerten
W-A_05	Putz (RBI
W-A_06	Beschichtung wie FB (Fliesenbereiten)
W-F_01	Fliesen (Sanitär / hellgrau) gem. Bemusterung und Fliesenpläne
W-F_02	Fliesen (Küche / Sanitär / hellgrau)
W-F_02	Fliesen (Küche (JD1) gem. Bemusterung ink. Verbundabdichtung

* STB-Stützen sind in der Qualität des Raumes zu verpachten

3	Anpassung EG Treppe, Belegung Legende	21.12.2020	Hinz
2	Anpassung Fußboden	20.05.2020	Hinz
1	Anpassung Legende, Raumbuch, Rauchgas PH Grüne	20.05.2020	Hinz
0	Erstellung	21.12.2020	Hinz
Index	Änderungsbeschreibung	Datum	Name

Zur Verifizierung des Planes können Anbindemaße der Fenster und Türen bzw. nicht vermaßte Elemente oder Bereiche aus dem Plan abgegriffen werden.

NEUES RATHAUS
HANS LEIPZIG

STADT LEIPZIG
- Amt für Gebäudemanagement -

Objekt
Umnutzung Gymnasium Heinrichstraße
Schule
Heinrichstraße 36A
04317 Leipzig

Auftraggeber
STADT LEIPZIG
Amt für Gebäudemanagement
Technisches Rathaus
Prager Straße 118-130
04317 Leipzig

Freigabedatum

Architekt | Fachplaner

Übersicht / Layer / Höhenbezug

Schnittmaßen
Ost: 0.00
West: 0.00
Süd: 0.00
Nord: 0.00
Höhenbezugspunkt: ± 0.00 = +118.00 m ü. NHN

Planbezeichnung
Ausbaugitter
Grundriss 2. Obergeschoss

Leistungsphase
AO6 LV-Exemplar

Datei: 017462p001_6_ARC_A20G_D				Blatt-Nr.: 240	
gezeichnet:	Datum:	Format:	Maßstab:		
hz w. sw b. sa.)	21.12.2020	841x1250	1 : 100		