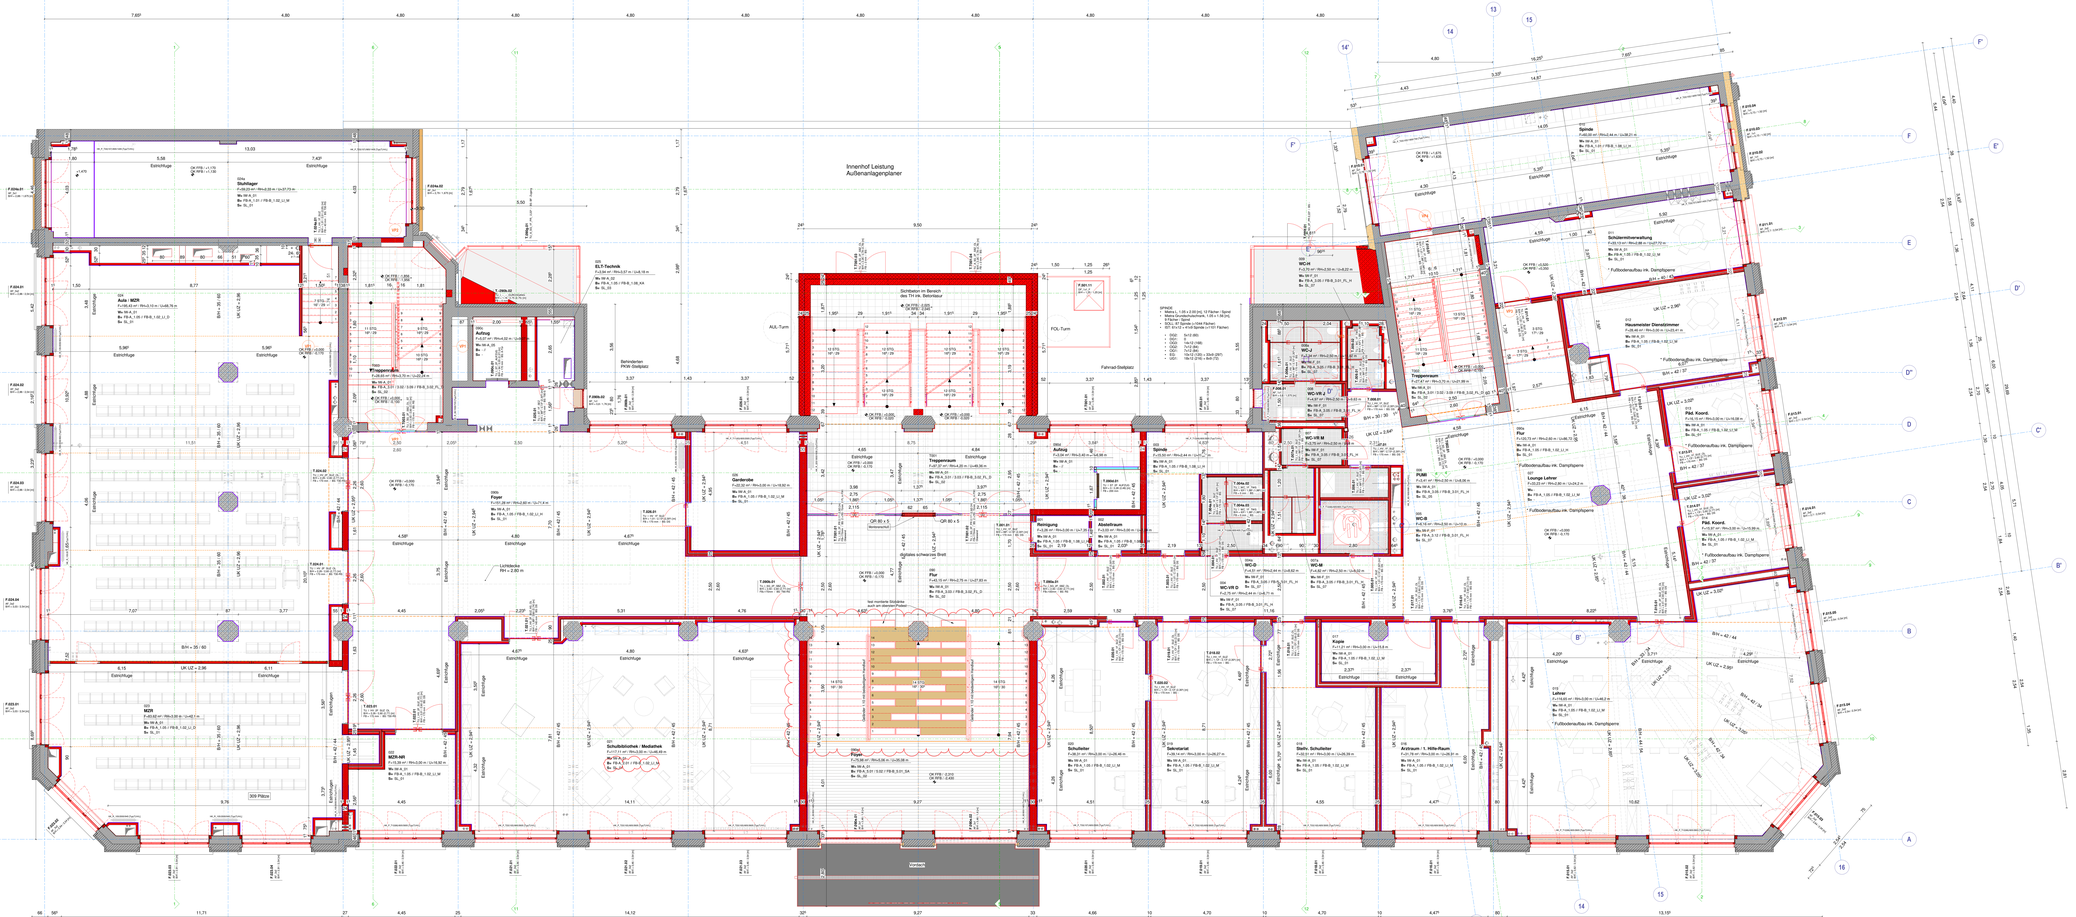
Innenhof Leistung
Außenanlagenplaner
Aula / MZR
Stuhllager
Eingangshalle
Garderobe
Foyer
Treppenraum
Aufzug
Reinigung
Abstellraum
Schulbibliothek - Medathek
Schulleiter
Sekretariat
Stellv. Schulleiter
Arztraum / 1. Hilfe-Raum
Lehrer
Pädi. Koord.
Hausmeister Dienstzimmer
Schülervertretungsraum
Spinde
WC-M
WC-W
WC-I
WC-Ref
WC-Ref.
WC-M
WC-W
WC-B
FUMR
Flur
Lounge Lehrer
Technik
ELT-Technik
Putzmittel
Putzmittel
Putzmittel