


Ansicht Nord

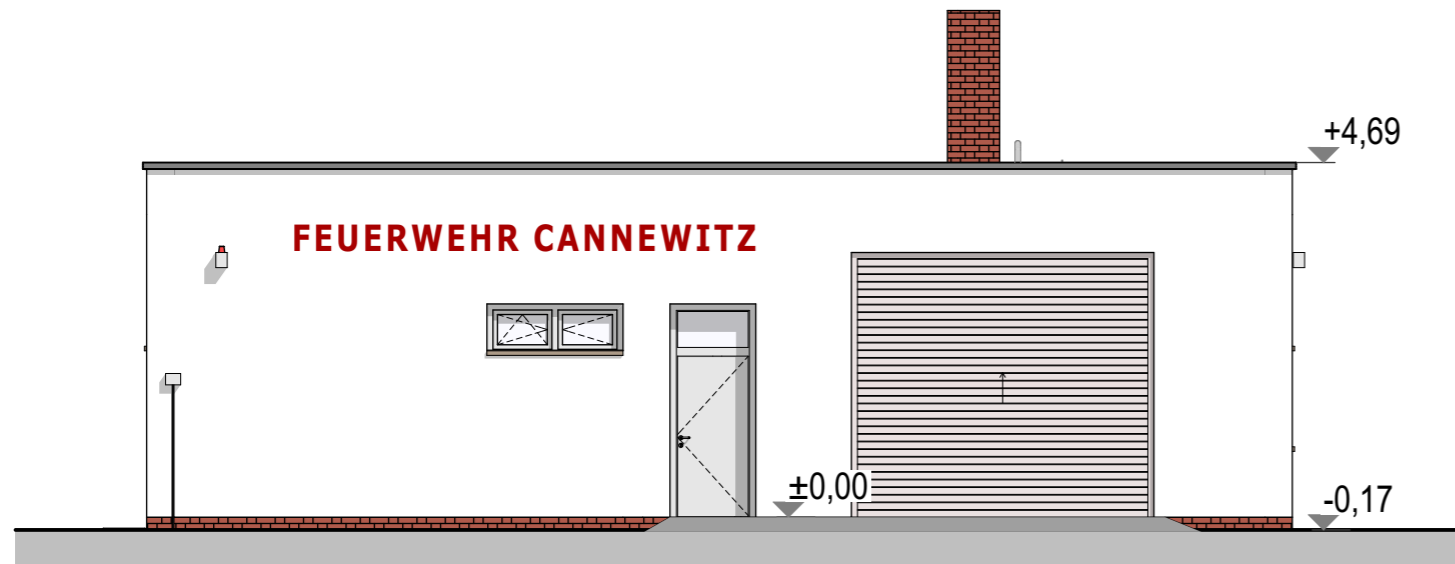


Ansicht Ost



Ansicht West



Ansicht Süd

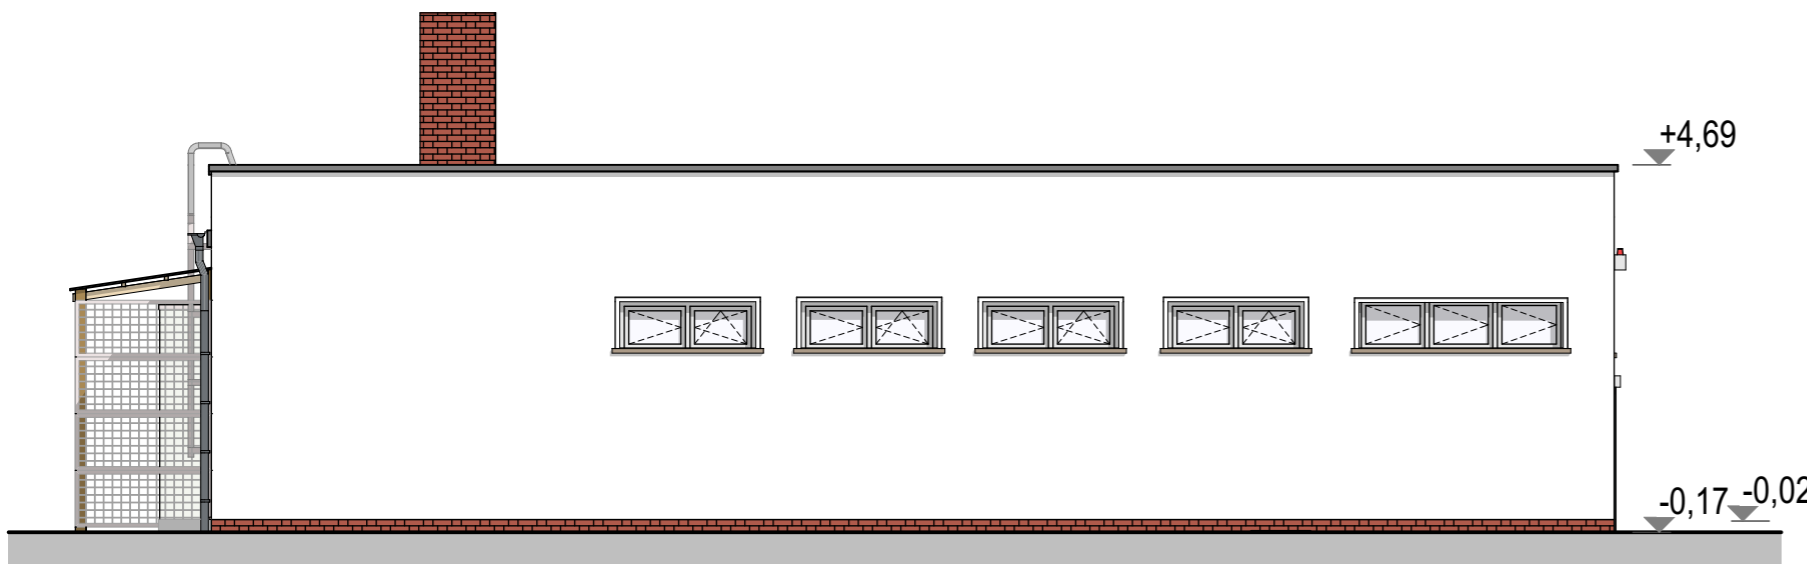

Ausführung

ARCHITEKTUR & STATIKBÜRO  
BEYER LÄTZSCH

fon 03437 918815  
info@as-bl.de

André Beyer und Marco Lätzsch GbR  
Pappisches Tor 1  
04668 Grimma

VORHABEN Umbau einer vorhandenen Halle zur Feuerwehr  
Alte Dorfstraße 5, 04685 Nerchau, OT Cannewitz

BAUHERR Stadt Grimma  
Markt 16/17, 04668 Grimma

PLAN Ansichten

MAßSTAB/DATUM M 1:100

21.02.2025

A03

PLANER

UNTERSCHRIFT

2022-25